


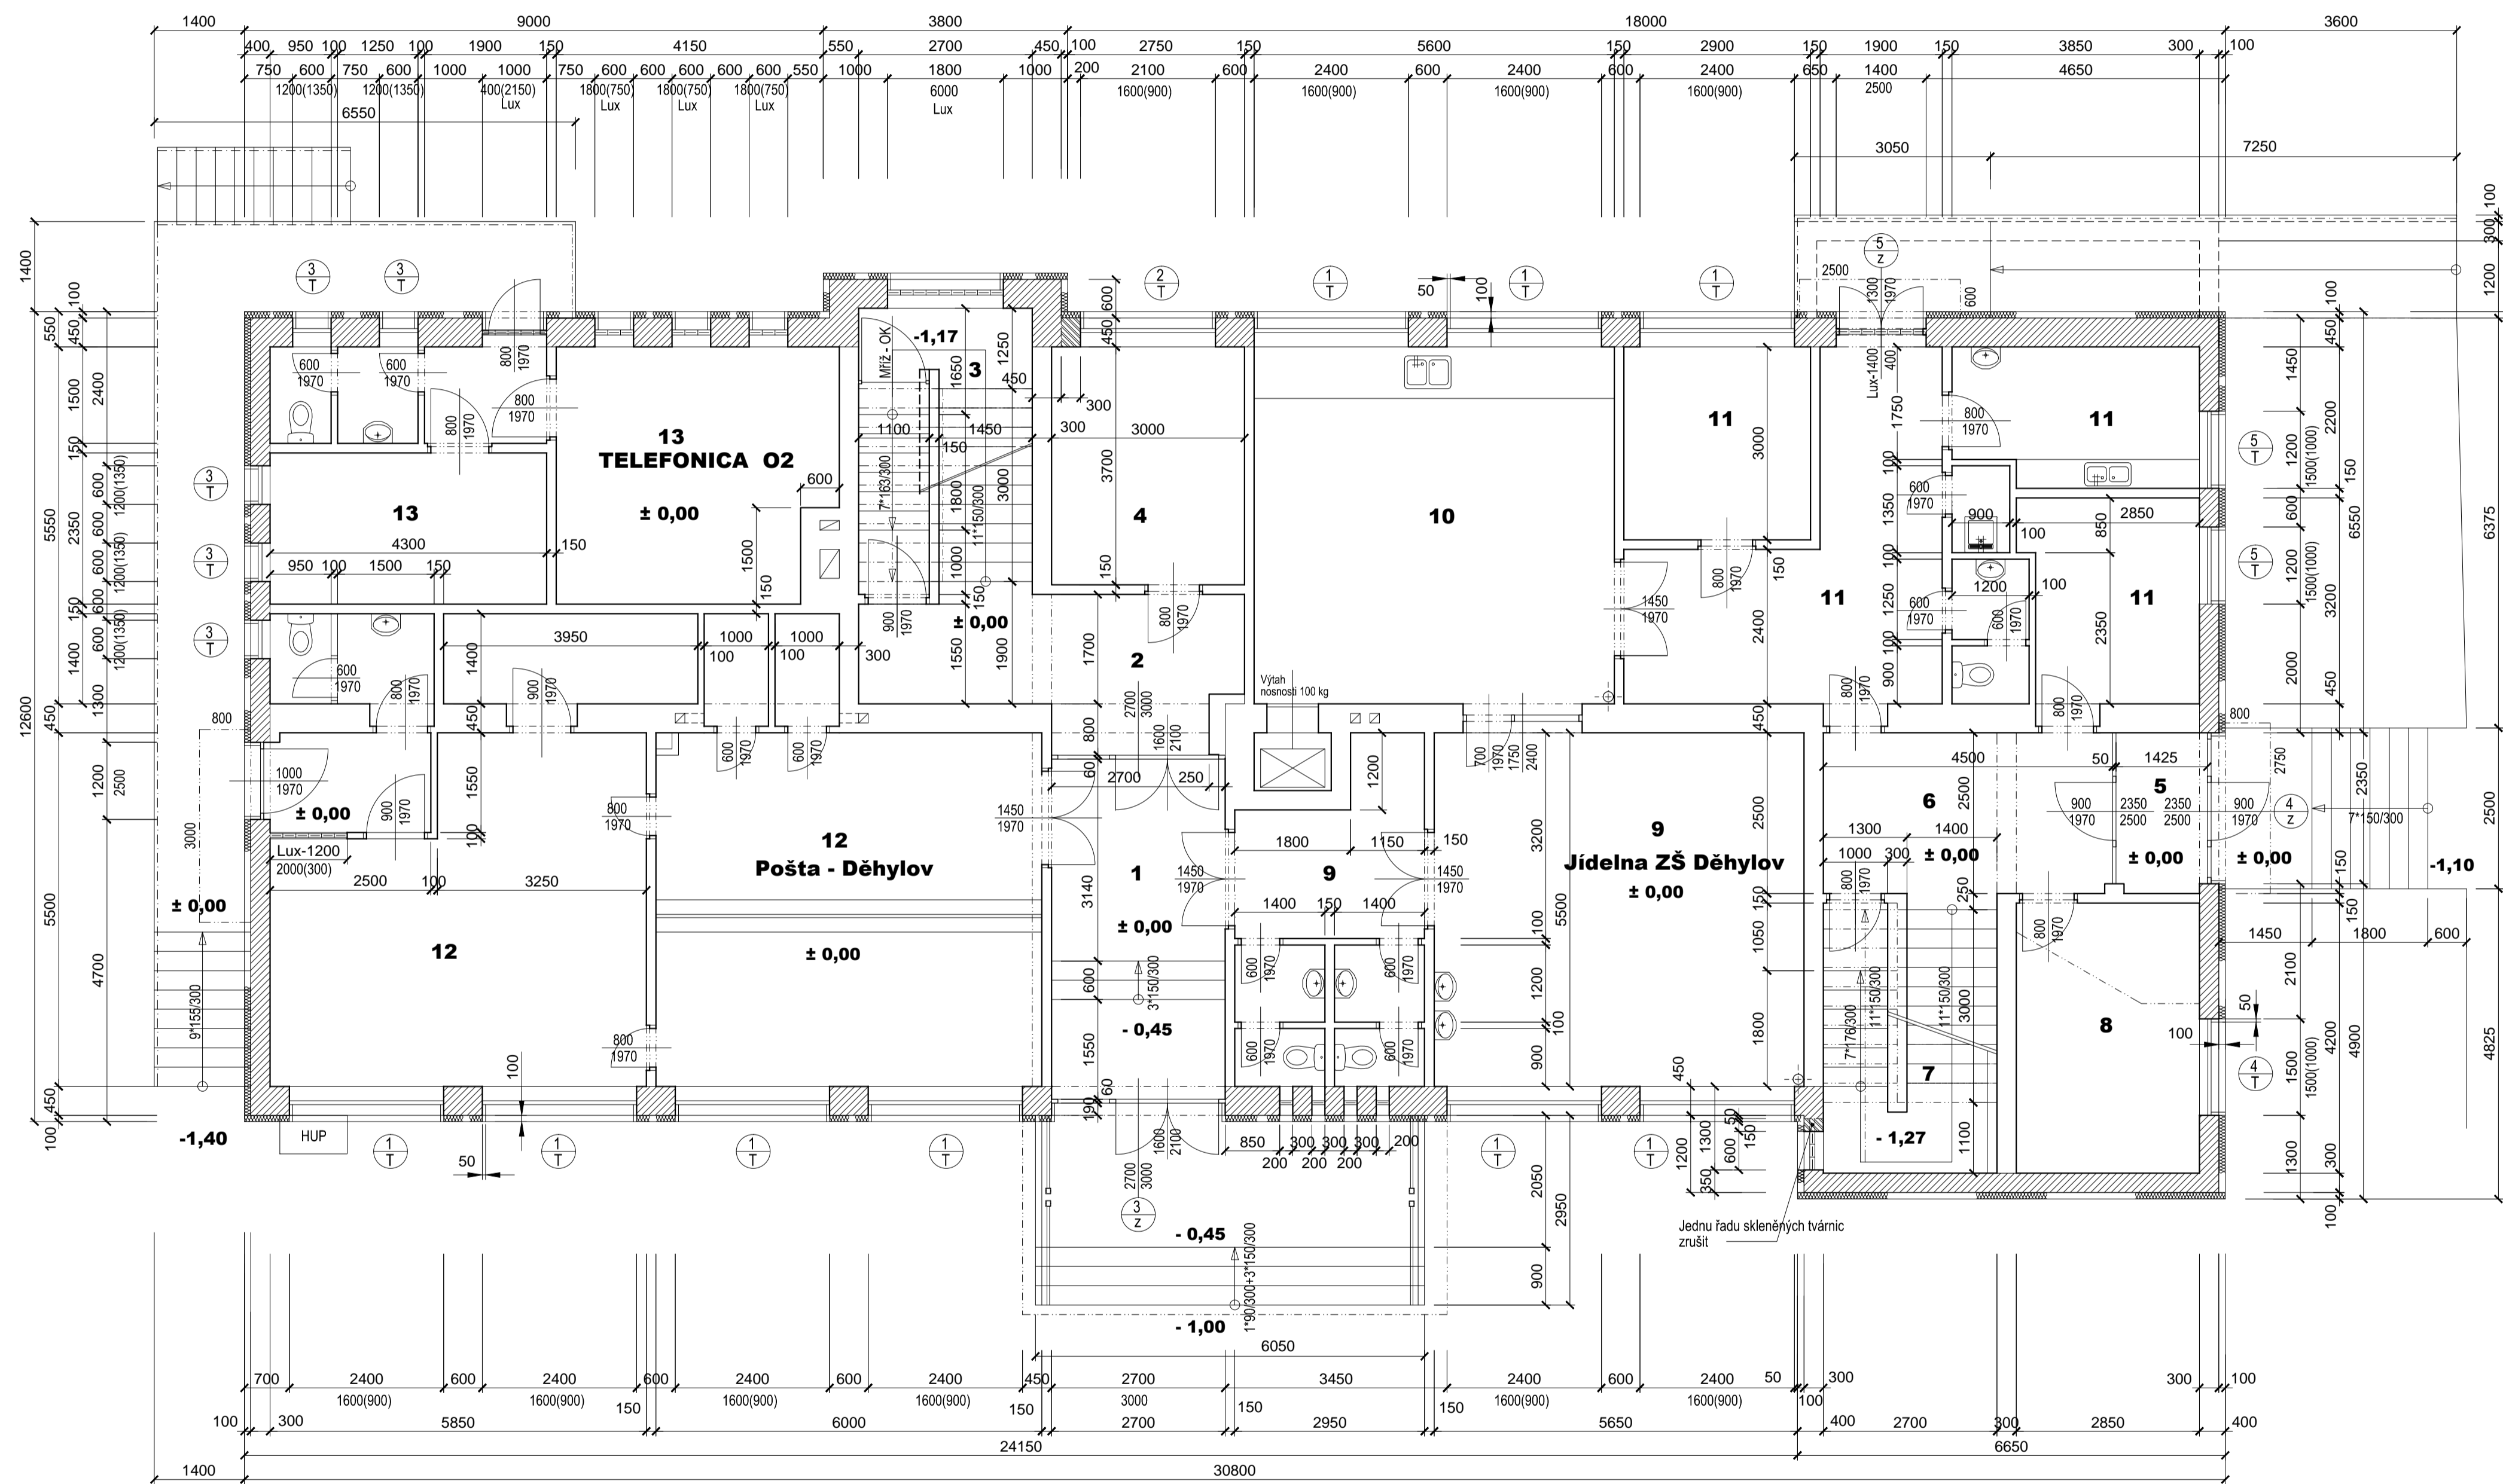


Půdorys I.NP
měř.: 1:75



Legenda místností

ČÍSLO MÍSTNOSTI	ÚČEL MÍSTNOSTI	PLOCHA m ²	POZNÁMKA
1	Zádveř	14,3	Bez úprav
2	Chodba	12,2	
3	Schodiště	11,9	
4	Archív	11,1	
5	Vstup - MŠ Děhylov	3,5	
6	Chodba	11,6	
7	Schodiště	11,4	
8	Šatna	12,0	
9	Jídlna ZŠ Děhylov	45,0	
10	Kuchyně	31,0	
11	Kuchyně - hosp. část	48,5	
12	Pošta - Děhylov	77	
13	TELEFONICA O2	33	

Legenda materiálů

-  Stávající zdivo (smíšené zdivo - z plných cihel a plynosilikátových tvárnic)
-  Nové zdivo z párobetonových přičkovek YTONG
-  Kontaktní zateplovací systém - obvodové stěny - polystyrén tl. 100 mm - venkovní ostění oken a dveří - polystyrén tl. 50 mm

Neoznačená okna (sklobetonová) a venkovní dveře - zůstávají původní

Řez "A - A" - v.č. 2 - Zb - 10 022/a
Výpis truhlářských výrobků - v.č. 4 - Zb - 10 026/a
Výpis zámečnických výrobků - v.č. 4 - Zb - 10 025/a

Zař. 03	Datum	Popis	Stupeň	Form. A4
02			DSR	4
1				
Zhotovitel : Ing. Žabenský Josef, Projektční a inženýrská činnost				
Objednatel : Obec Děhylov, Výstavní 17, 747 94 Děhylov	Vypracoval : Ing. Žabenský	Číslo objednávky : 01/2007		
Stavebník : Obec Děhylov, Výstavní 17, 747 94 Děhylov	Přezkoušel : Ing. Opršal	Číslo zakázky : Zb_022/2006		
Stavba : Stavební úpravy Obecního úřadu Děhylov vyvolané závěry energetického auditu	Zodp. proj. : Ing. Žabenský			
	Schválil :	Archivní č.j.projektu :	Orientační číslo :	
	Datum : 09/2007			
Obsah výkresu Část - stavební Půdorys I.NP	Měřítko 1:75	1 - Zb - 10 017		