


LEGENDA NOVÝCH PLOCH:

- KOMUNIKACE (ASFALTOBETON)
- KRAJNICE (RECYKLÁT)
- CHODNÍK (ZÁMKOVÁ DLAŽBA)
- ZELEŇ
- VAROVNÝ PÁS (ČERVENÁ RELIÉFNÍ DLAŽBA)
- OBRUBA 15/25
- OBRUBA 8/25
- ŽLAB 1
- ODVODŇOVACÍ ŽLAB

LEGENDA STÁVAJÍCÍCH SÍTÍ:


- SDĚLOVACÍ VEDENÍ (Česká telekomunikační infrastruktura a.s.)
- VEŘEJNÉ OSVĚTLENÍ – NADZEMNÍ (Obec Děhylov)
- NÍZKÉ NAPĚTÍ – NADZEMNÍ (ČEZ Distribuce a.s.)
- NÍZKÉ NAPĚTÍ – PODZEMNÍ (ČEZ Distribuce a.s.)
- VODOVOD (SMVAK a.s.)
- KANALIZACE (Obec Děhylov)
- PLYNOVOD STL (NetGas s.r.o.)

SITUACE ŠIRŠÍCH VZTAHŮ

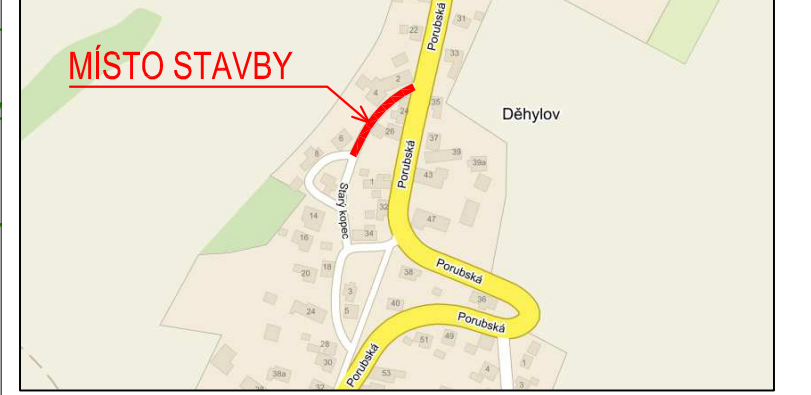

M 1:400

SOUŘADNICOVÝ SYSTÉM JTSK, VÝŠKOVÝ SYSTÉM BpV

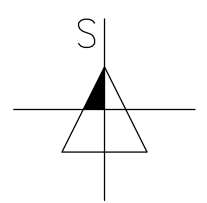

zakázka: Zpracování PD 2.etapa Starý Kopec			objednatel: Obec Děhylov Výstavní 17 747 94, Děhylov		
vypracoval: Ing. Miroslav Knápek <i>[Signature]</i>			Tel.: 724 798 028 <small>www.projektant-dopravnic-staveb.cz</small>		
název výkresu:		stupeň: DOS		formát: 2xA4	
Koordinační situace		datum: 11/2016		měřítko: 1:500	
		archivní číslo:		mk-2016-27-03	