



Obec Děhylov, Výstavní 17, 747 94 Děhylov

Zveřejňuje

Obec Děhylov zveřejňuje dle ustanovení §39, odst. 1 zákona č. 128/2000 Sb., o obcích (obecní zřízení), ve znění pozdějších předpisů. Tento záměr byl schválen Zastupitelstvem obce Děhylov dne 29. července 2026 pod číslem usnesením 4,5.

záměr pronájmu nebytových prostor

umístěných v 1 NP (přízemí) v objektu č.p. 179 na ulici Výstavní v Děhylově, dle grafické přílohy č. 1, o celkové výměře 16,4m².

Zájemci mají možnost se k výše uvedenému záměru vyjádřit a předložit své nabídky písemně v termínu do 19. srpna 2026, na adresu OÚ Děhylov, Výstavní 179/17, 747 94 Děhylov.

Obec si ponechává právo nevybrat žádného uchazeče nebo zrušit tento záměr.

Bližší informace každé pondělí a středu na obecním úřadě Děhylov od 8:00 do 11:00 a od 14:00 do 17:00 hodin.

Příloha:

- č. 1 – Půdorys prostor

Ing. Blanka Zapletalová
starostka obce


Vyvěšeno dne: 3.8.2026

Sejmuto dne:

Telefon/fax
595057028
Email: urad@dehylov.cz
www.dehylov.cz
ID:ag7bmb2

Bankovní spojení
KB 123-7602740227/0100

IČO
00635464

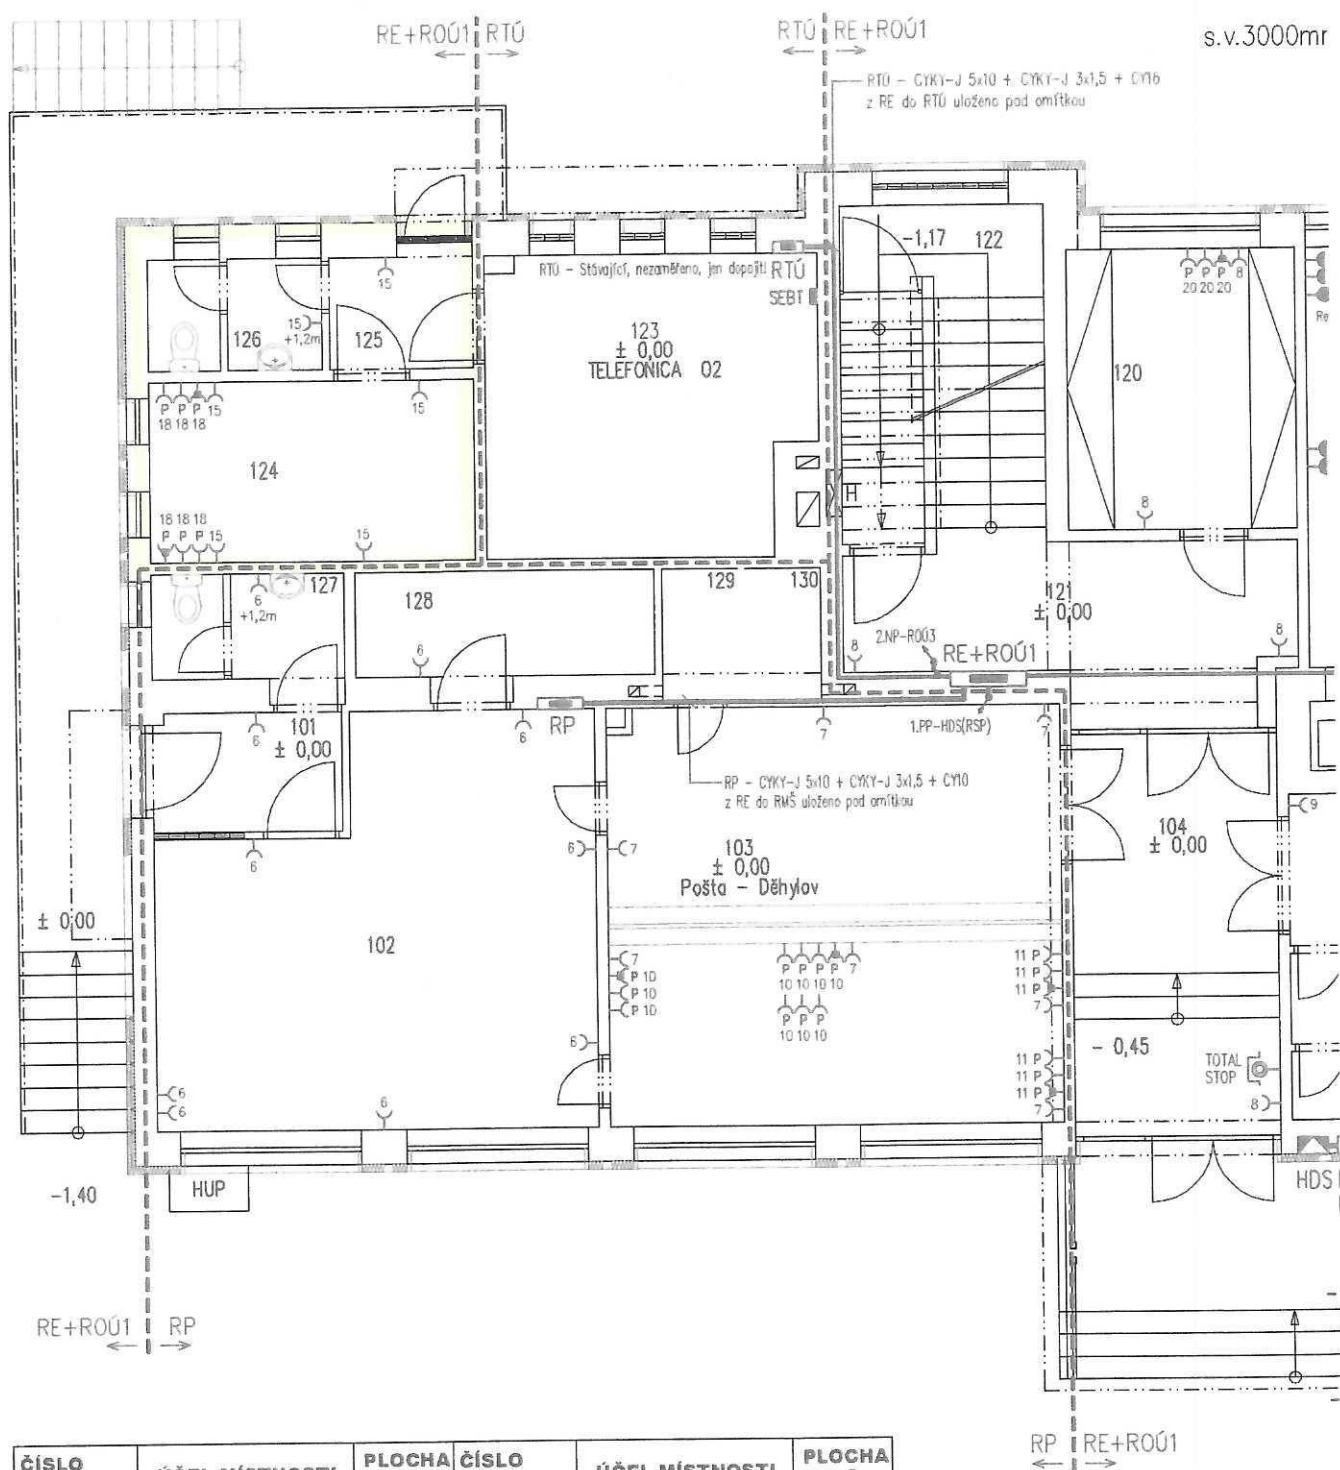

ČÍSLO MÍSTNOSTI	ÚČEL MÍSTNOSTI	PLOCHA m2	ČÍSLO MÍSTNOSTI	ÚČEL MÍSTNOSTI	PLOCHA m2
101	CHODBA	3,85	116	ÚKLID	1,21
102	POŠTA - ZÁZEMÍ	27,89	117	DENNÍ MÍSTNOST	8,02
103	POŠTA - DĚHYLOV	33,00	118	SKLAD	8,70
104	ZÁDVEŘÍ	14,28	119	PŘÍPRAVNA JÍDEL	31,08
105	ZÁDVEŘÍ ZŠ DĚHYLOV	7,28	120	ARCHIV	11,10
106	WC	3,08	121	CHODBA	12,2
107	WC	3,08	122	SCHODIŠTĚ	11,9
108	JÍDELNA ZŠ DĚHYLOV	31,62	123	TELEFONICA 02	16,70
109	CHODBA	11,6	124	REZERVA-KANCELÁŘ	10,10
110	SCHODIŠTĚ	11,9	125	CHODBA	2,85
111	ŠATNA	11,97	126	WC	3,45
112	VSTUP - MŠ DĚHYLOV	3,51	127	WC	3,57
113	ŘEDITELNA	6,41	128	NEOZNAČENO	5,53
114	WC	2,70	129	NEOZNAČENO	1,75
115	CHODBA	17,87	130	NEOZNAČENO	1,75

305.00m2