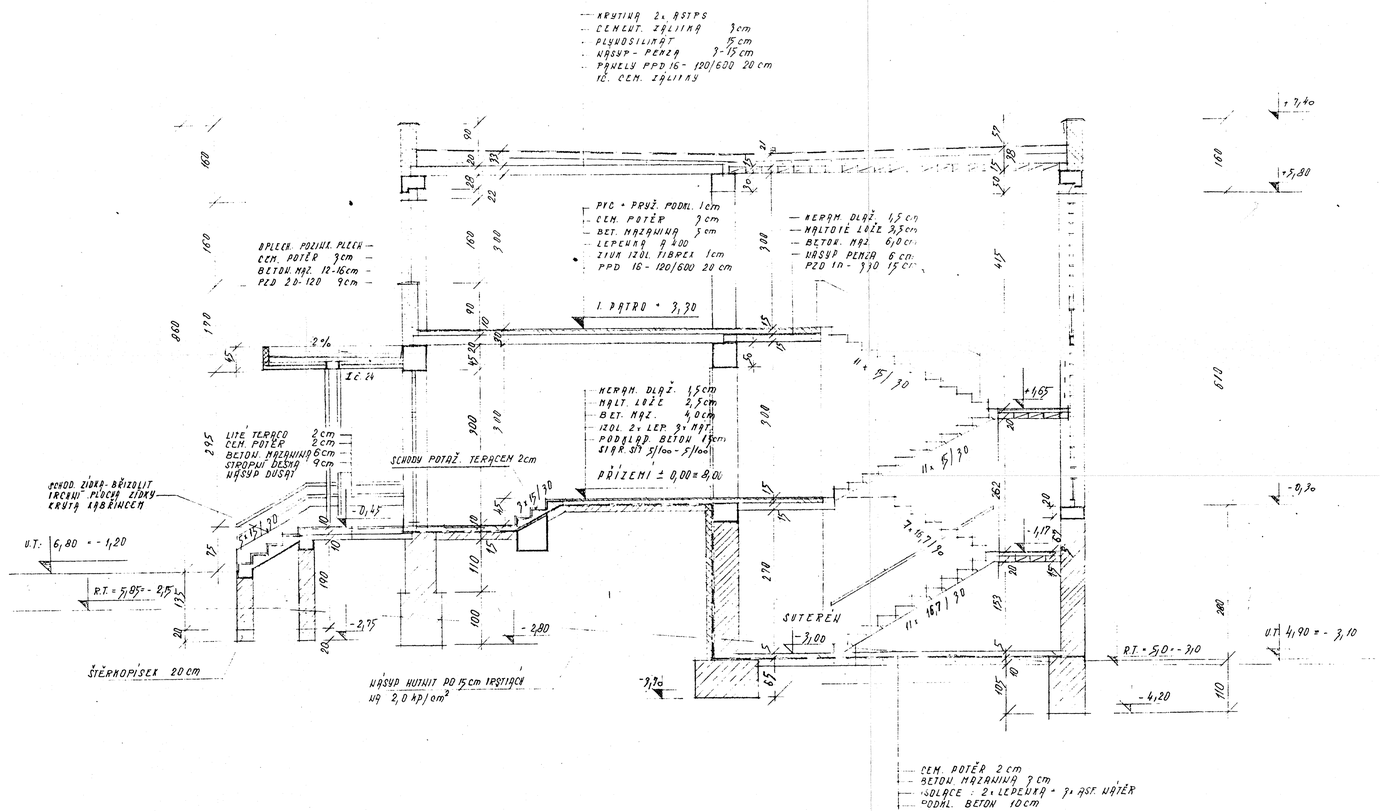

Povolení k trvalému užívání a obývání stavby vydáno rozhodnutím odboru výstavby a vodního hospodářství MNV v Hlučíně ze dne 21. 12. 1977 pod čj. Výstavba 3723/1977

OKRESNÍ NÁRODNÍ VÝBOR odbor výstavby a územního plánování OPAVA

Schvalujeme k provedení na základě výsledku komisionálního ústního řízení ze dne 19. 11. 1979 a za podmínek uvedených ve výměru čj. 5747/79 ze dne 6. 12. 1979

1

JINÉ POUŽITÍ DOKUMENTACE, NEŽ VE SMYSLU HOSPODÁŘSKÉ SMLOUVY, MUŽE PŘEDEM PÍSEMNĚ POVOLIT JEN HUTNÍ PROJEKT PRAHA, ZÁVOD OSTRAVA.

VYPRACOVAL	ING. PROŠKOVÁ	SCHVÁLIL	ING. PILAŘ	ÚTVAR PRO
KONTROLOVAL	ING. PROŠKOVÁ	VED. PROJEKTU		STAVBU
SLEZSKOMORAVSKÁ		KRAJ	OPAVA	4 10 APS
MNV DĚHYLOI				10. 1972

MNV DĚHYLOI

MATEŘSKÁ ŠKOLKA, POŠTA A NAUČELÁRE MNV

Č. zak. 8506-42-8

VP 27-0-14800

OBSAH: ŘEZ A - A'

MĚŘÍTKO 1:50 cm

VÝKRES 9.