

ZŠ - 2. NP - SOC. ZAŘÍZENÍ

PŮDORYS M=1:50

SKUTEČNÝ STAV
K DAT. LEDEN 2011


DEMONTÁŽ ZAŘÍZOV. PŘEDMĚTŮ



= 11 KUSŮ + 2 KUSY = 13 KUSŮ

LEGENDA


MÍSTNOSTÍ

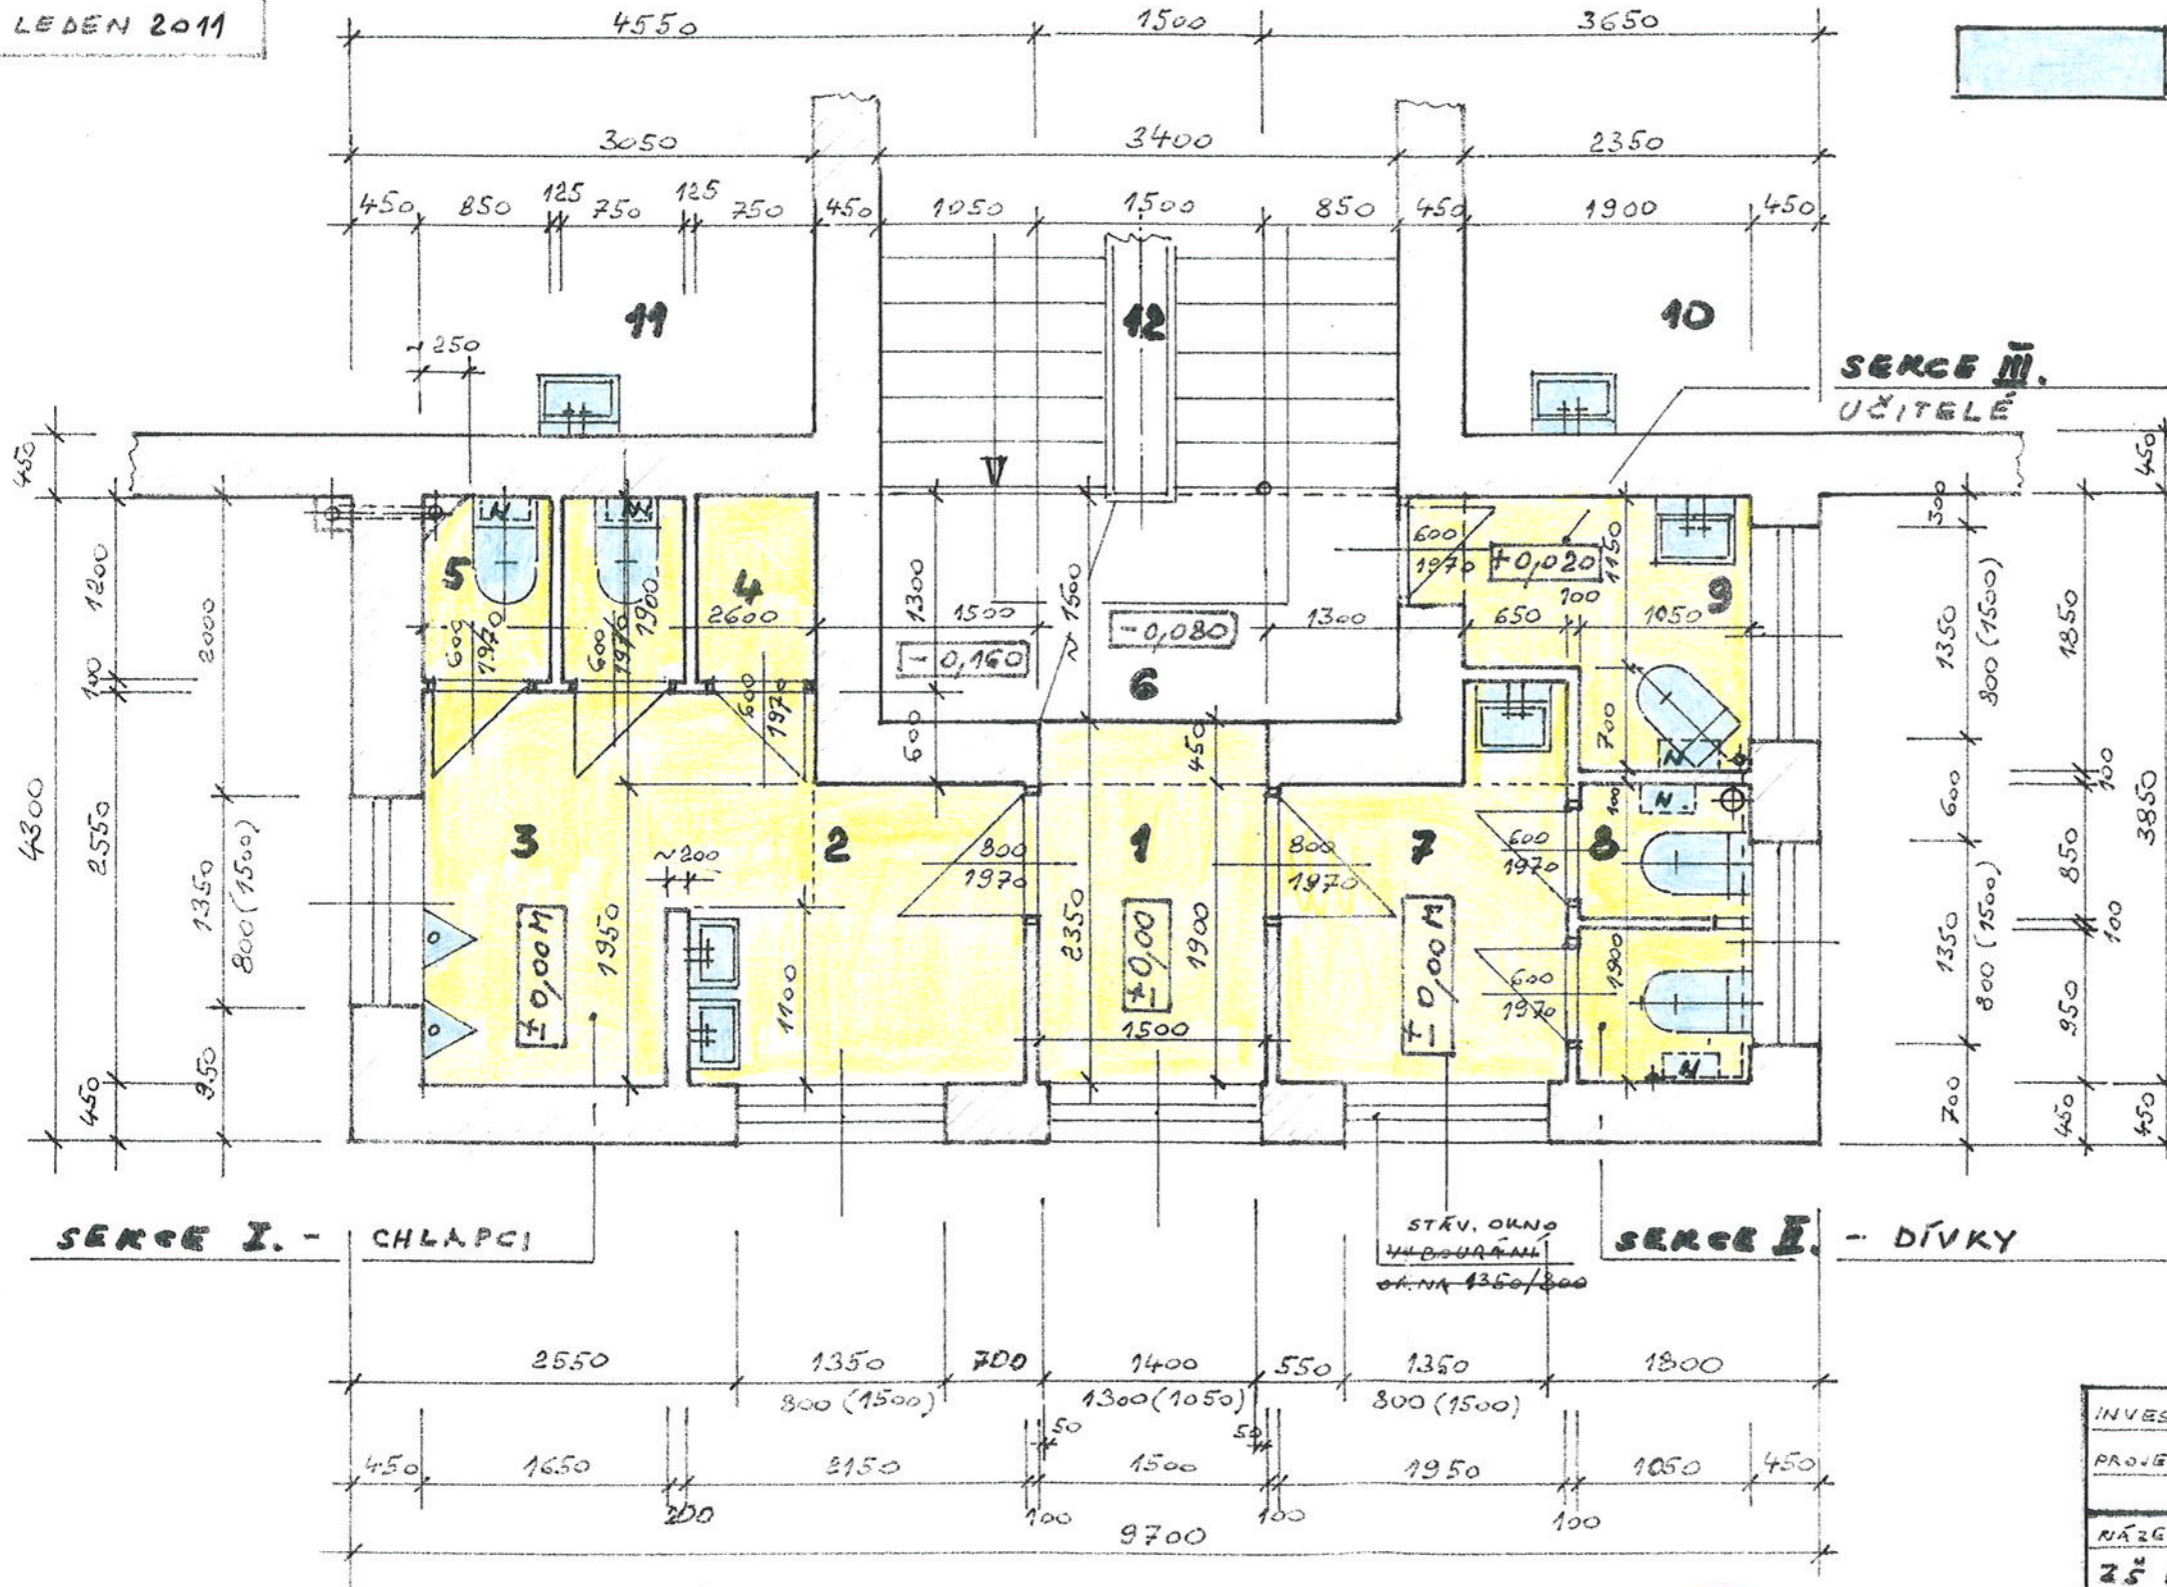

ČÍSLO MÍSTNOSTI	NÁZEV MÍSTNOSTI	PŮDORYSNÁ PLOCHA M ²	SEKCE
1	PŘEDSÍŇ (CHODBA)	3,525 - DL.	PŘEDSÍŇ
2	UMÝVÁRNA CHL.	3,675 "	I.
3	PISOIRY - CHL.	5,586 "	
4	KOMORA	0,900 "	
5	WC - CHLAPCI	1,920 - DL.	I.
6	PODESTA SCHOD.	5,100 - DŘEVŮ	
7	UMÝVÁRNA DÍV.	4,160 - DL.	I.
8	WC - DÍVKY	1,890 - "	
9	WC - UČITELÉ	3,085 - DL.	I.
10	UČEBNA 1.	—	UČEBNY 2. NP
11	UČEBNA 2.	—	
12	STÁVAJÍCÍ SCHODIŠTĚ	z 1. NP DO 2. NP	—

BOURÁNÍ STAV. DLAŽBY

(A VNITŘNÍCH PŘÍČEK TL.100)

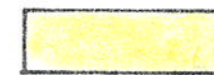

Σ 24,74 M²

POZNÁMKY:

- VÝŠKA ± 0,00M = 4. HR. STAV. DLAŽBY V PŘEDSÍŇI Č. ①.
- VÝKRES ČÍS. 4 SOUVISÍ S VÝKRESY ČÍS. 1, 2, 3
- "N" - STÁVAJÍCÍ SPLACH. NADRŽKA HORNÍ - PVC



ly. by ...

INVESTOR:	OBEC DĚHYLOV, VÝSTAVNÍ 17, 247 94 DĚHYLOV	MĚR.	1:50
PROJEKTANT:	ING. OPŘÁL MIROSLAV, VÝSTAVNÍ 186, DĚHYLOV	PATUN	1/2011
NÁZEV-STAVBA:	ZŠ DĚHYLOV, PORUBSKÁ 99, 2. NP - SOCIÁLNÍ ZAŘÍZENÍ	Č. V.	4
STAVEBNÍ ÚPRAVY			
OBSAH VÝKRESU: PŮDORYS STÁVAJÍCÍ STAV			