

Stavba: **ZŠ Děhylov- Porubská 99,  
2.NP – sociální zařízení školy,  
STAVEBNÍ ÚPRAVY**


Místo stavby: **ZŠ Děhylov, Porubská 99, 747 94 Děhylov**

Investor: **Obec Děhylov, Výstavní 17, 747 94 Děhylov,  
zastoupená starostou p. Ing. Krchňákem Jiřím**

Projektant: **Ing. Opršal Miroslav, Výstavní 186, Děhylov,  
autor. inž. ČKAIT čís. 110**

## Č Á S T E.

# ZÁSADY ORGANIZACE VÝSTAVBY

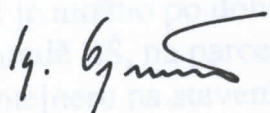  
Vypracoval: Ing. Opršal Miroslav,  
autor. inž. ČKAIT



Datum: leden 2011

## **E. ZÁSADY ORGANIZACE VÝSTAVBY**

---

**a/ Staveniště- předpokládané úpravy.**

Staveniště tvoří 2. nadzemní podlaží budovy školy a to pouze část tohoto podlaží – viz výkresová dokumentace. Z důvodu bezpečného provozu ZŠ a organizace stavebních prací se předpokládá provedení stavby v době mimo provoz ZŠ, tj. v době prázdnin, v roce 2011. Přípravné práce je možno provádět jen ve dnech pracovního volna, kdy nejsou žáci v budově.

**b/ Sítě tech. infrastruktury.**

Vnější sítě tech. infrastruktury nebudou stavbou dotčeny, neboť veškeré stav. úpravy budou realizovány uvnitř budovy školy, ve 2.NP.

Vnitřní rozvody vody a kanalizace od vyměňovaných zařizovacích předmětů doznají úpravy v napojení na vodorovné a svislé stávající rozvody v úrovni 2.NP školy.

**c/ Napojení na zdroje vody a elektřiny.**

Bude provedeno ze stávající budovy ZŠ Děhylov-voda, případně i elektřina. Měření spotřeby energií nutno dohodnout s vedením ZŠ Děhylov.

**d/ Bezpečnost a ochrana zdraví třetích osob.**

Je třeba zabezpečit bezpečný přístup dětí a personálu ZŠ do budovy školy stávajícím hlavním vstupem z ulice Porubská.


Prováděcí organizace musí omezit nadměrný hluk a prašnost uvnitř budovy školy, zejména při bouracích pracích.

**e/ Zařízení staveniště.**

Pro tento účel je možno po dohodě s vedením ZŠ využít venkovní betonovou plochu na zahradě ZŠ, na parcele č.507, se samostatným vjezdem a možností přistavení kontejneru na staveništní odpad.

**g/ Podmínky pro provádění stavby z hlediska bezpečnosti a ochrany zdraví při práci na staveništi.**

Pracovníci provádějící organizace jsou povinni dodržovat na stavbě platné normy a vyhlášky ČÚBP o bezpečnosti práce a technických zařízeních při stavebních pracích. Mimo jiné i zákon č.309/2006 Sb o podmínkách bezpečnosti a ochraně zdraví při práci v pracovně-právních vztazích a poskytování služeb mimo ně. Prováděcí organizace zajišťuje školení svých zaměstnanců.

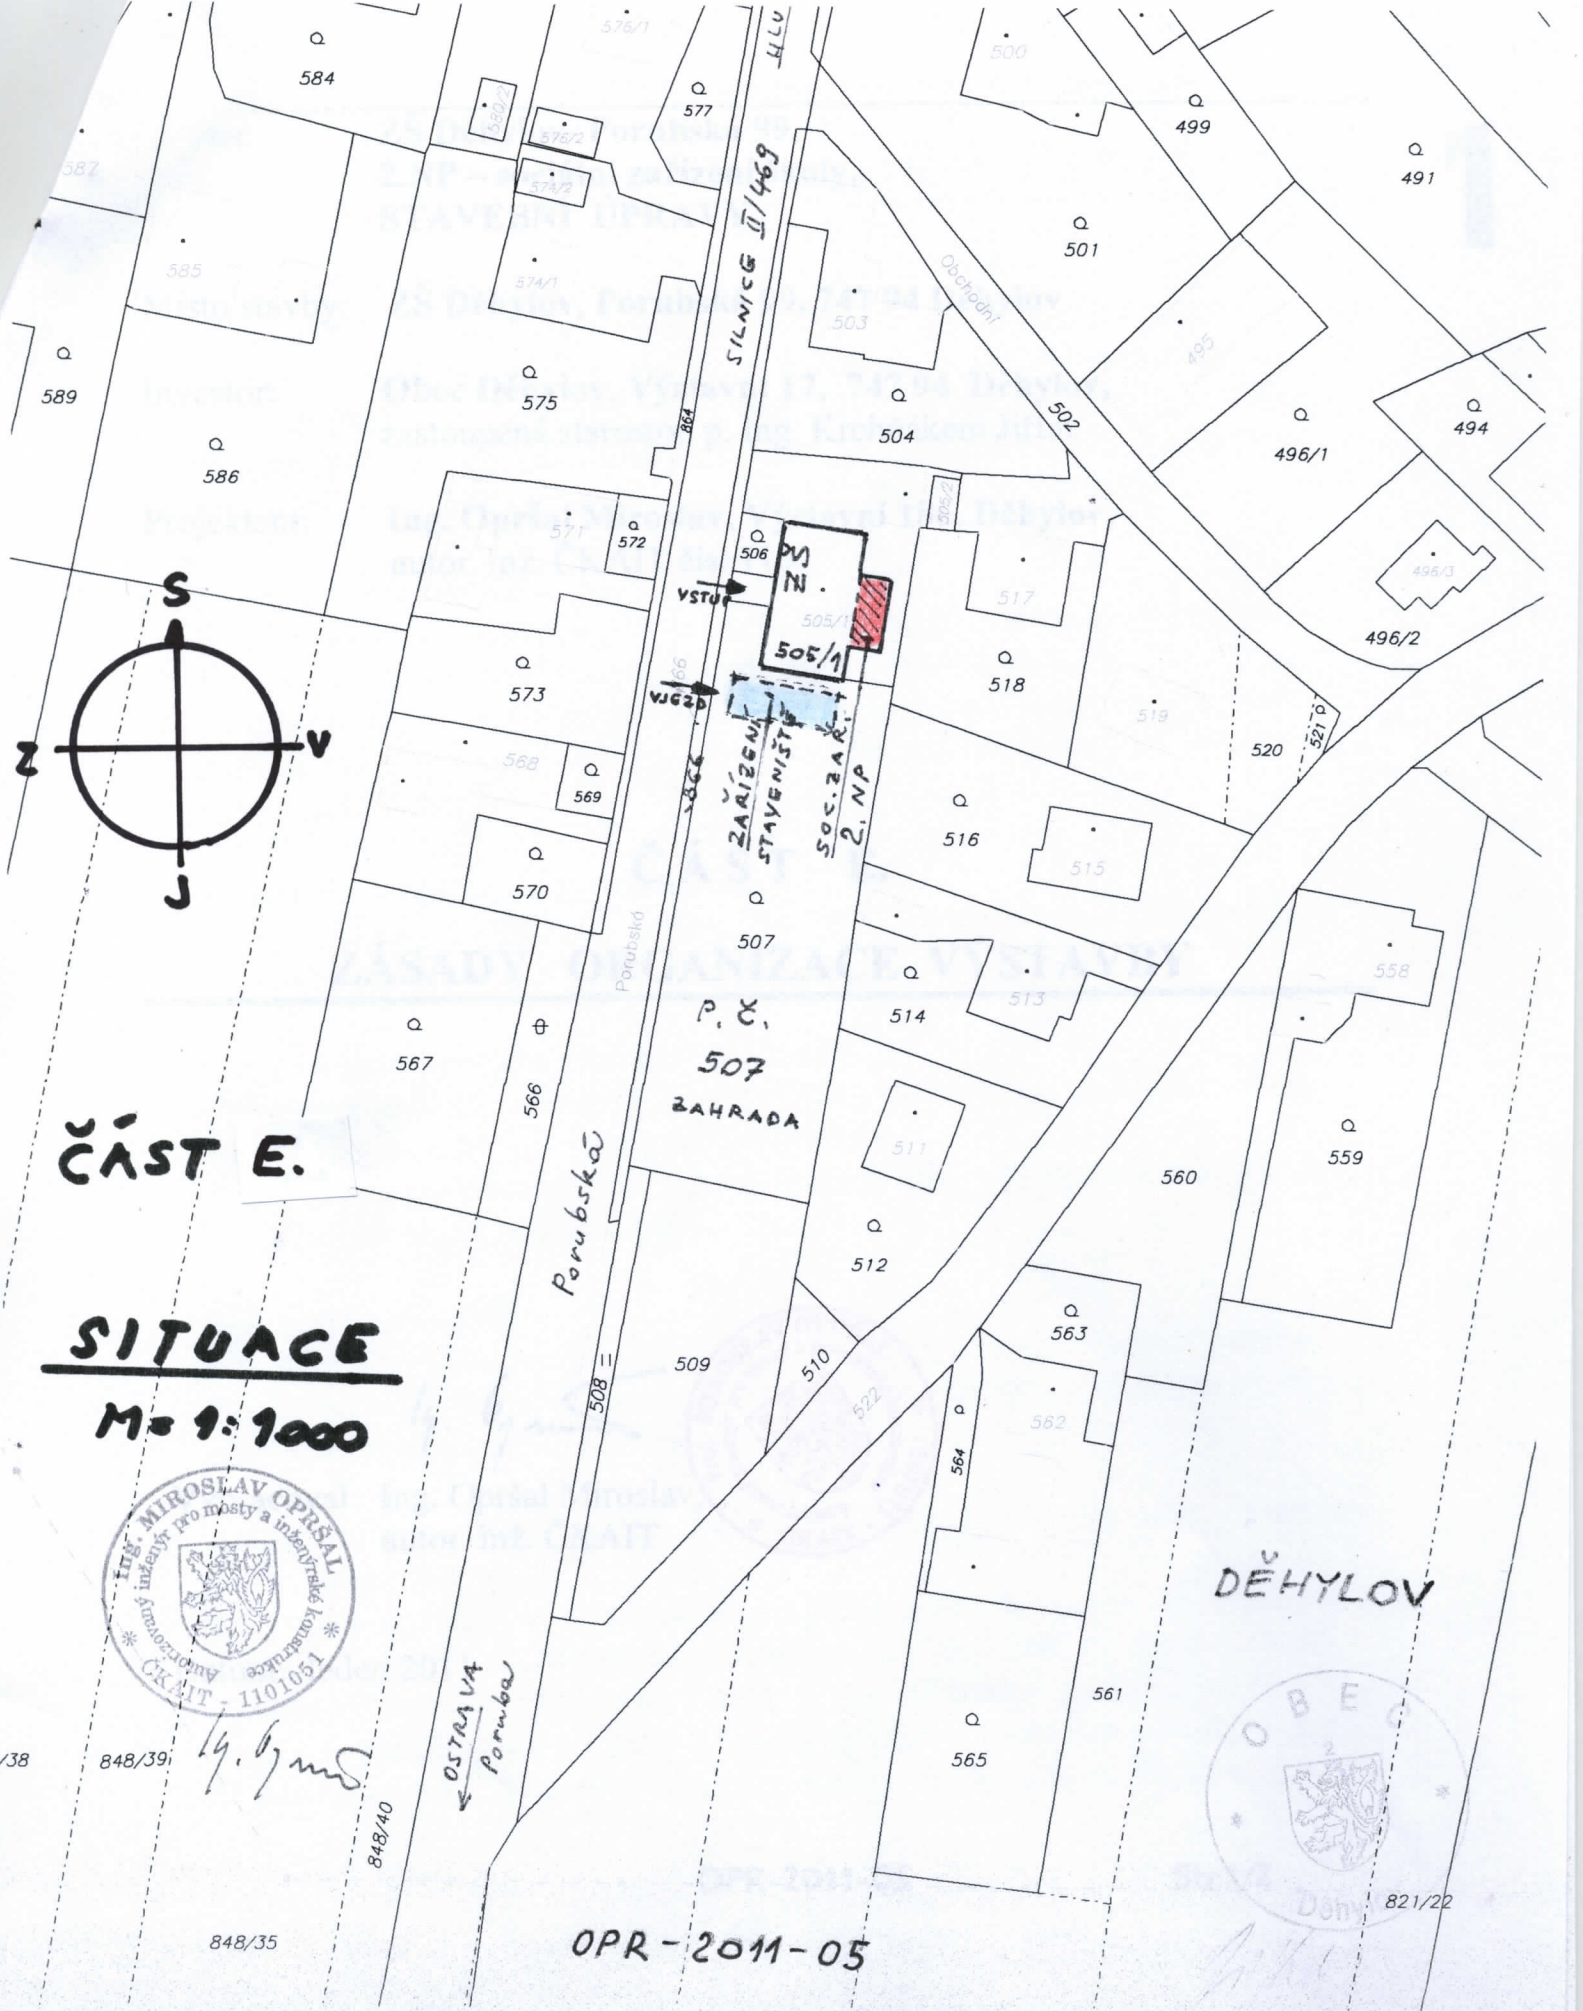

**ČÁST E.**

**SITUACE**  
**M = 1:1000**



*g. g. m. s.*

**DEHYLOV**



**OPR-2011-05**

38

848/39

848/35

848/40

821/22