


# ZŠ - 2. NP - SOC. ZAŘÍZENÍ

PŮDORYS M=1:50

SKUTEČNÝ STAV  
K DAT. LEDEN 2011

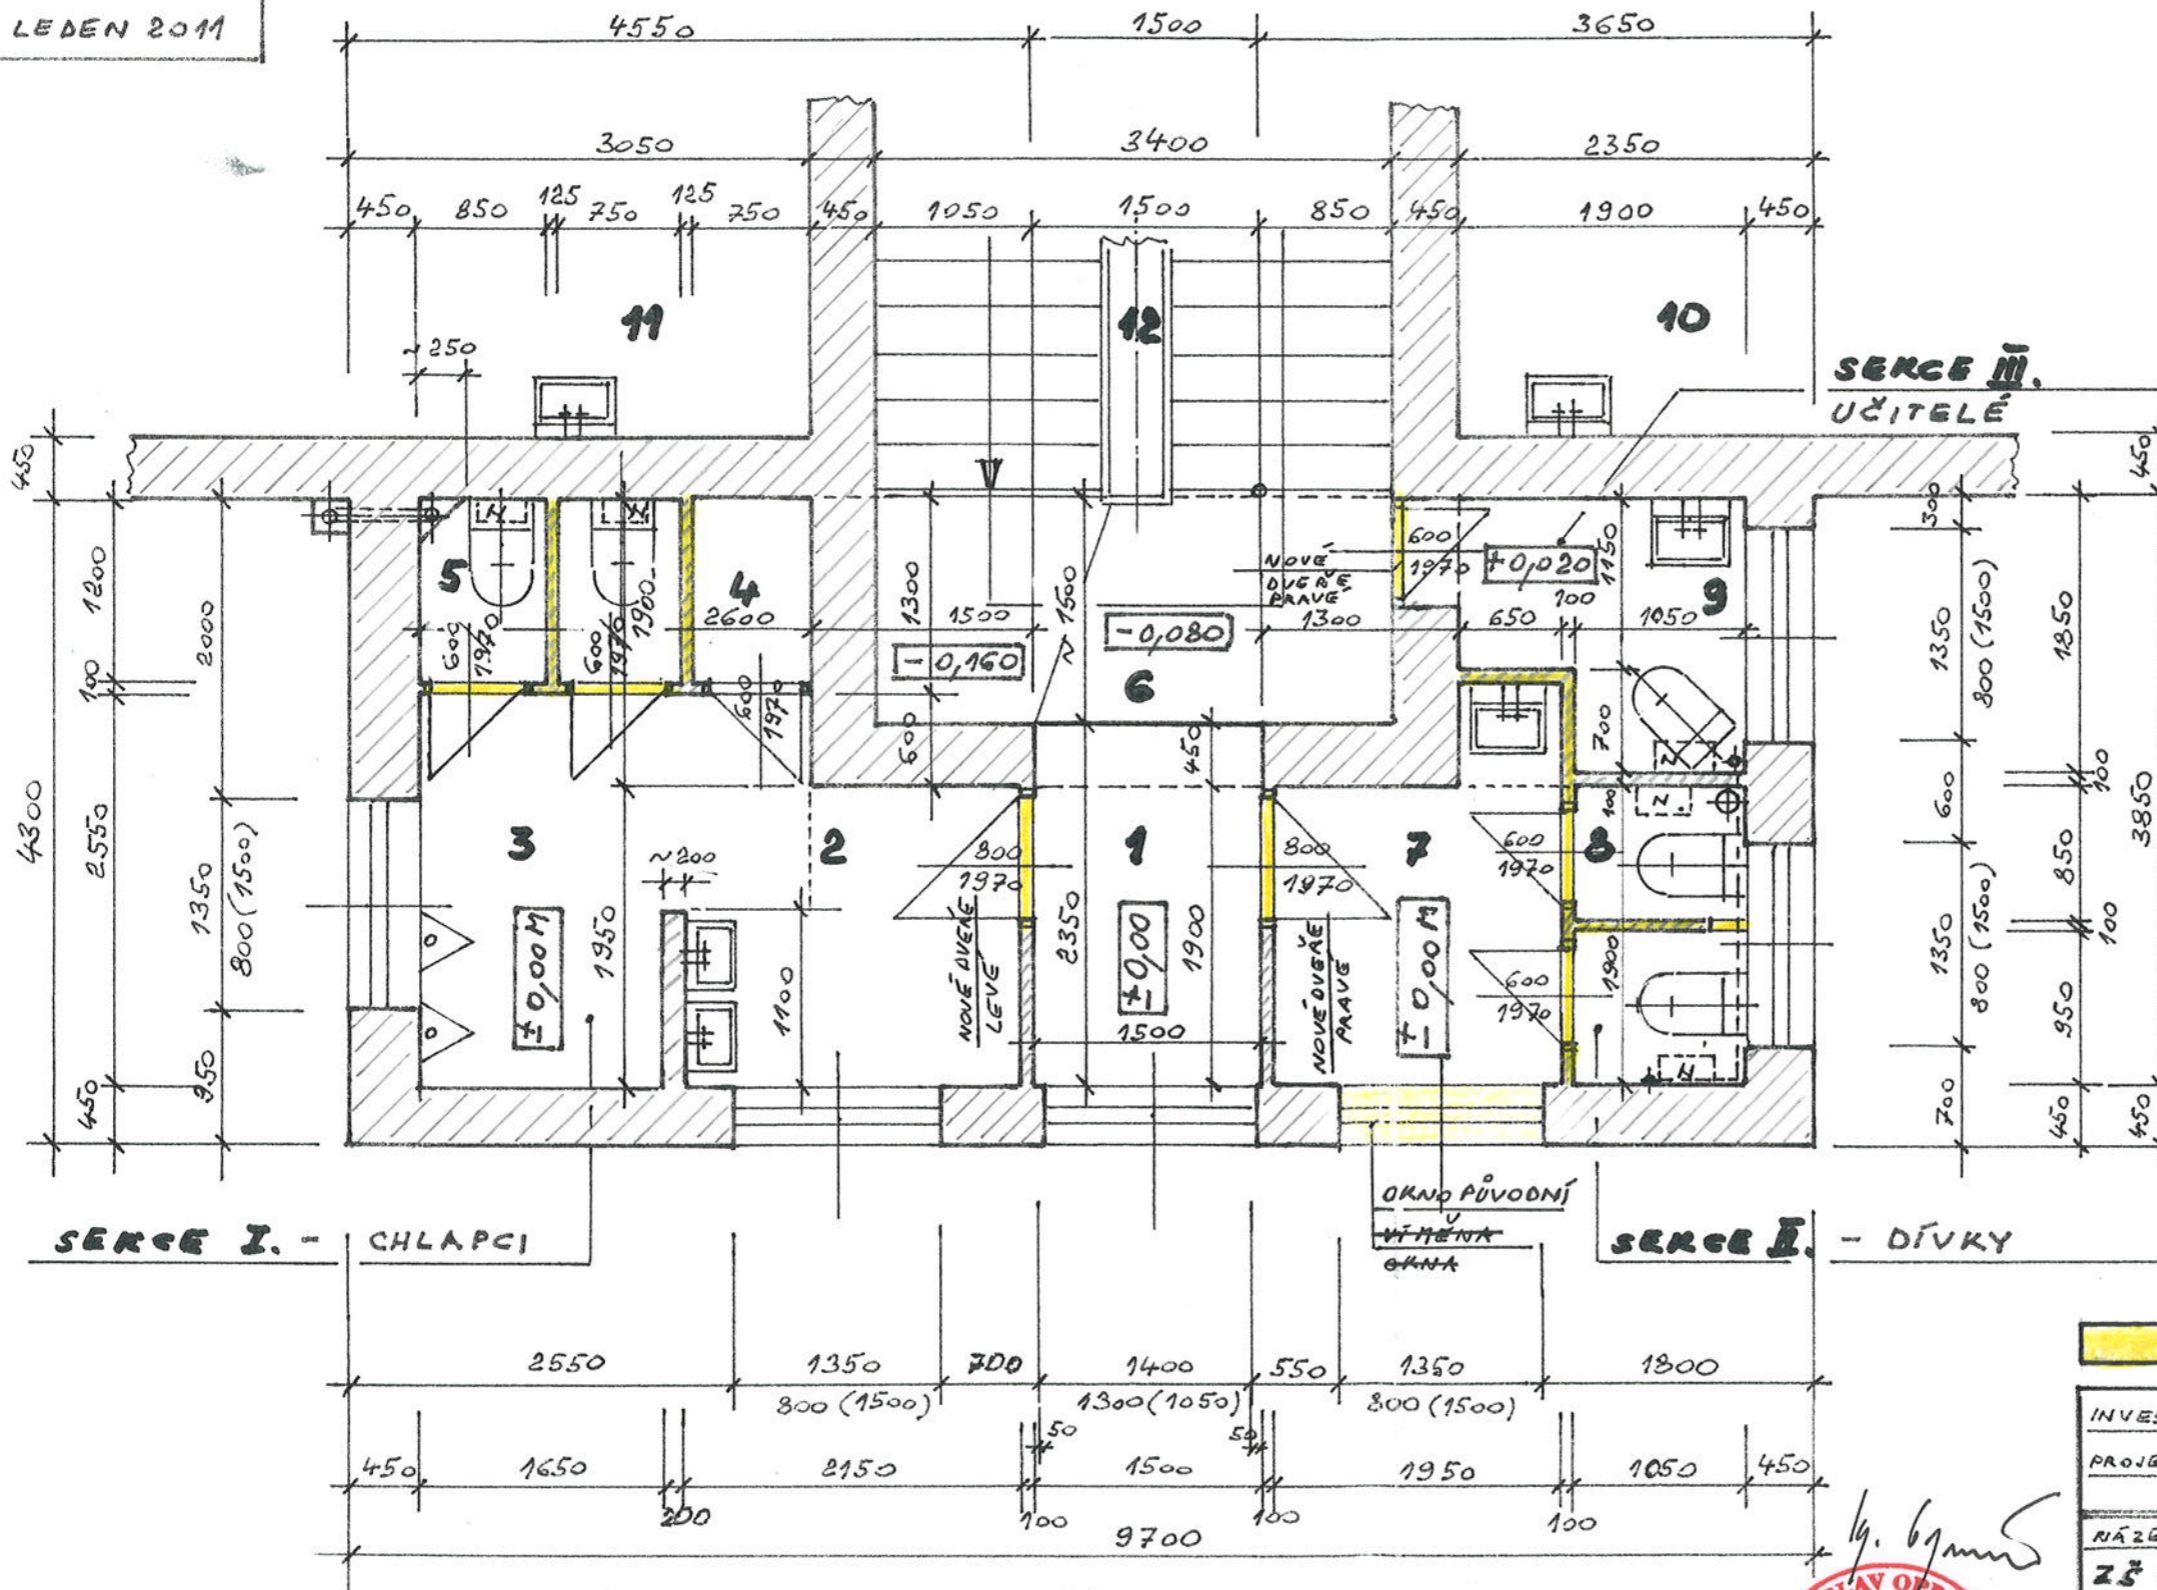

## LEGENDA STÁVAJÍCÍ STAV

ČÍSLO MÍSTNOSTI	NÁZEV MÍSTNOSTI	PŮDORYSNÁ PLOCHA M <sup>2</sup>	SERCE
1	PŘEDSÍŇ (CHODBA)	3,525 - DL.	I.
2	UMÝVÁRNA CHL.	3,675 "	
3	PISOIRY - CHL.	5,586 "	
4	KOMORA	0,900 "	
5	WC - CHLAPCI	1,920 - DL.	
6	PODESTA - SCHOD.	5,100 - DŘEVO	PODESTA
7	UMÝVÁRNA DÍV.	4,160 - DL.	I.
8	WC - DÍVKY	1,890 - "	
9	WC - UČITELÉ	3,085 - DL.	II.
10	UČEBNA 1.	-	
11	UČEBNA 2.	-	UČEBNÝ 2. NP
12	STÁVAJÍCÍ SCHODIŠTĚ	z 1. NP DO 2. NP	

STÁVAJÍCÍ DLAŽBA: Σ 24,74 M<sup>2</sup>

## BOURÁNÍ PŘÍČEK, DVEŘÍ, OKNA

SV. VÝŠKA 2. NP = 2650 MM (KŮJE 2150 MM)  
(OBKLADY STĚN DO VÝŠE 1850 MM NAD PODL.)

INVESTOR:	OBEC DĚHYLOV, VÝSTAVNÍ 17, 747 94 - DĚHYLOV
PROJEKTANT:	ING. OPRŠAL MIROSLAV, VÝSTAVNÍ 186, DĚHYLOV
NÁZEV - STAVBA:	ZŠ DĚHYLOV, PORUBSKÁ 99, 2. NP - SOCIÁLNÍ ZAŘÍZENÍ STAVEBNÍ ÚPRAVY
MĚŘ.	1:50
DATA	1/2011
OBSAH VÝKRESU:	PŮDORYS STÁVAJÍCÍ STAV
Č. V.	1

- POZNÁMKY:**
- VÝŠKA ± 0,00 M = H. HR. STĚV. DLAŽBY V PŘEDSÍŇI Č. 1
  - VÝKRES ČÍS. 1. SOUVISÍ S VÝKRESY ČÍS. 2, 3, 4
  - "N" = STĚV. SPLACHOVACÍ NÁDRŽKA HORNÍ - PVC

