


ZŠ - 2.NP - SOC. ZAŘÍZENÍ

PŮDORYS M=1:50

NOVÝ NÁVRH
1/2011

NOVÉ PŘÍČKY A ZDIVO (DVEŘE)

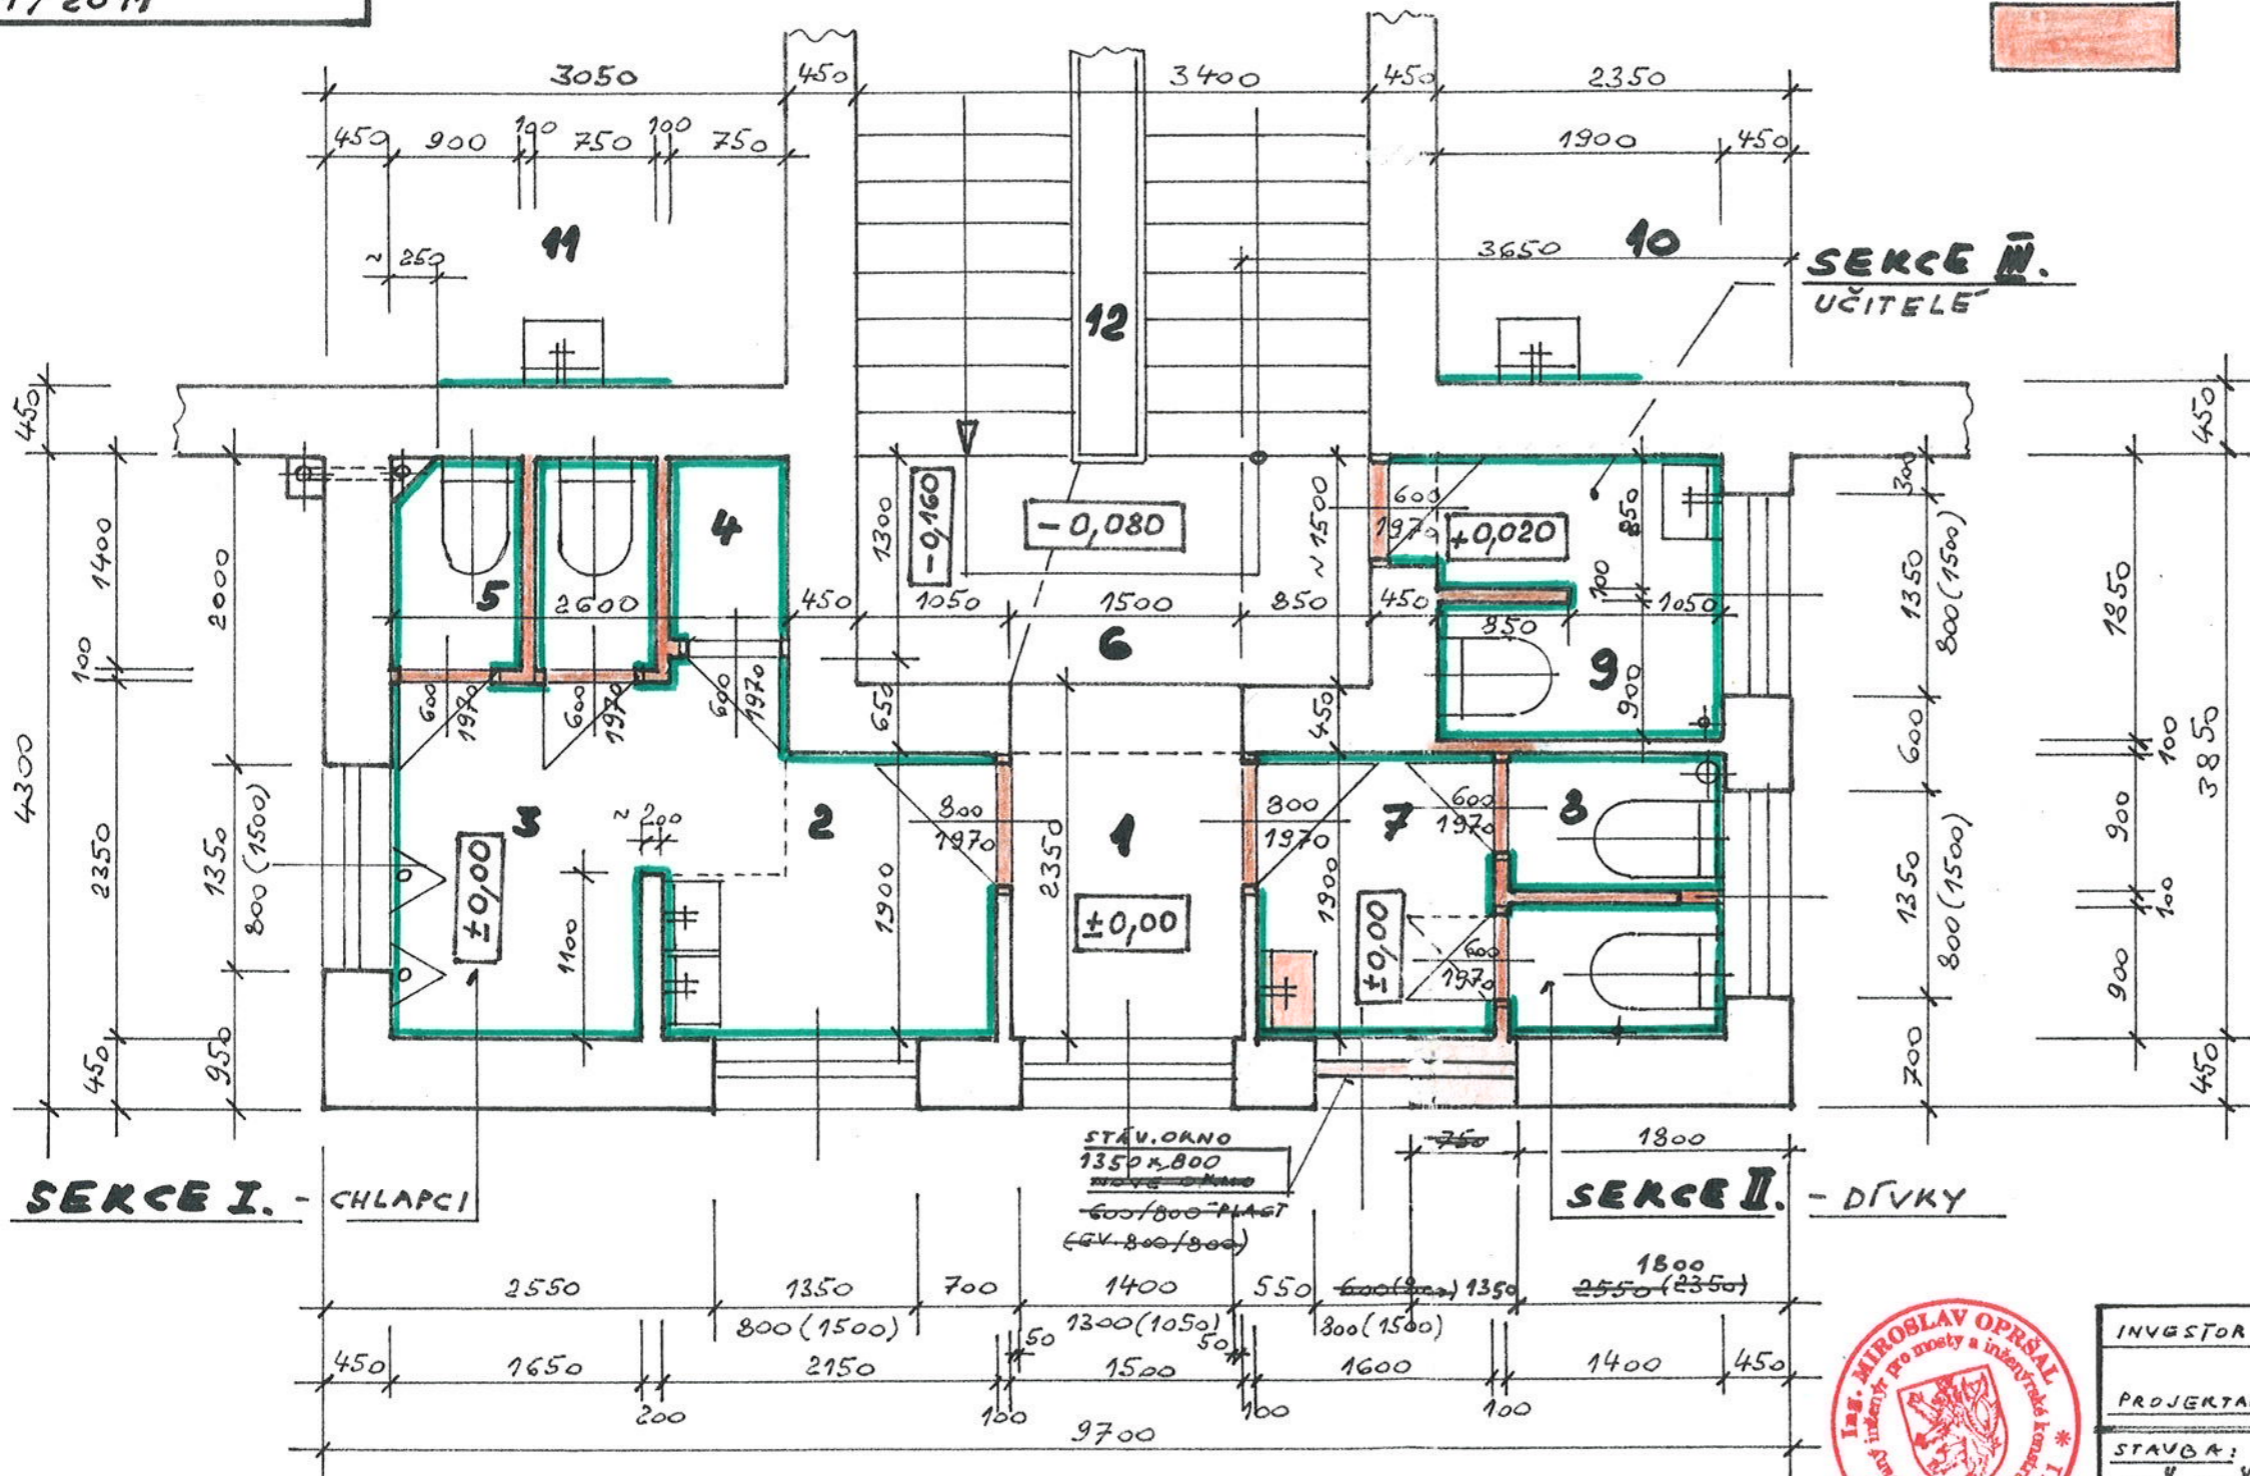

LEGENDA NOVÝ STAV

ČÍSLO MÍSTNOSTI	NÁZEV MÍSTNOSTI	PŮDORYSNÁ PLOCHA - M ²	SEKCE
1	PŘEDSÍŇ (CHODBA)	3,525 - DLAŽBA	PŘEDSÍŇ
2	UMÝVÁRNA-CHL.	3,675 - - -	I.
3	PISOIRY-CHL.	5,247 - - -	
4	KOMORA	0,900 - - -	
5	WC-CHLAPCI	2,450 - - -	
6	PODESTA (SCHODIŠTĚ)	5,100 - DŘEVO	
7	UMÝVÁRNA DÍVKY	3,040 - DLAŽBA	I.
8	WC-DÍVKY	2,66 - - -	
9	WC-UČITELÉ	3,515 - - -	II.
10	UČEBNA 1.	-	UČEBNY 2.NP
11	UČEBNA 2.	-	
12	STÁVAJÍCÍ SCHODIŠTĚ	Z 1.NP DO 2.NP	

NOVÁ DLAŽBA: Σ 25,01 M²

SEKCE I. - CHLAPCI

SEKCE II. - DÍVKY

POZNÁMKY:

- VÝŠKA PODLAHY ±0,00M JE HORNÍ HRANA NOVÉ DLAŽBY V MÍSTNOSTI ①
- VÝKRES SOUVISÍ S VÝKRESY ČÍS. 1,2,3,4
- ZÁCHODOVÉ MÍSY SDRUŽENÉ S VODNÍ NÁDRAŽÍ (KOMBI)
- NOVÉ OBKLADY STĚN MÍSTNOSTÍ Č.1-5, 7,8,9 DO VÝŠE 1850MM NAD PODLAHU 92,30 m²



INVESTOR: OBEC DĚHYLOV, VÝSTAVNÍ 17, 74794 DĚHYLOV	
PROJEKTANT: ING. OPRŠAL MIR., VÝSTAVNÍ 186, DĚHYLOV	
STAVBA: ZŠ DĚHYLOV, PORUBSKÁ 99, 2. NP - SOCIÁLNÍ ZAŘÍZENÍ STAVEBNÍ ÚPRAVY	HEŘ. 1:50
DATUM 1/2011	
OBSAH VÝKRESU: PŮDORYS NOVÝ STAV - NÁVRH	Č.V. 2