ZŠ - 2. NP - SOC. ZAŘÍZENÍ

PŮDORYS M = 1:50

1

SKUTEČNÝ STAV
K.KAT. LEDEN 2011

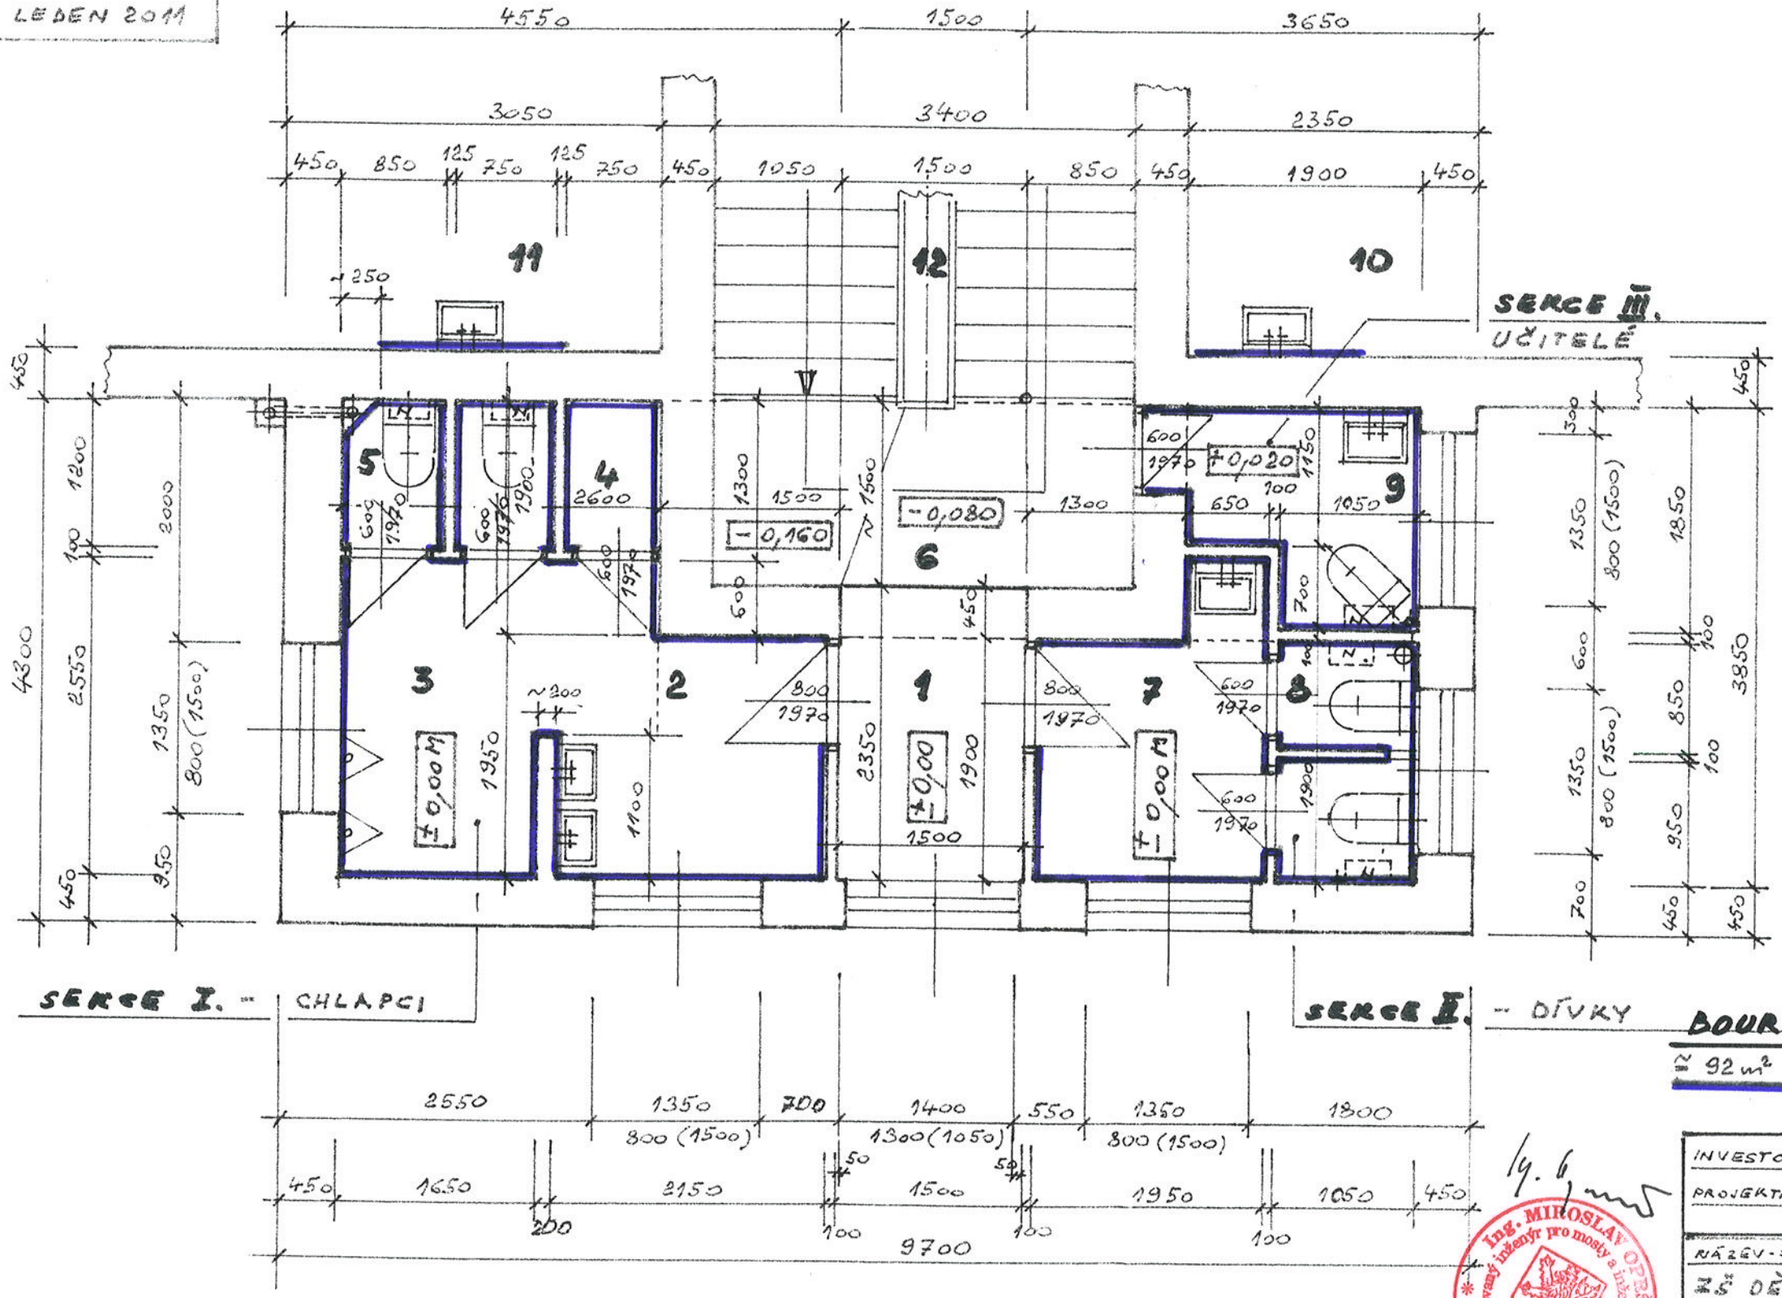

LEGENDA

STÁVAJÍCÍ STAV

ČÍSLO MÍSTNOSTI	NÁZEV MÍSTNOSTI	PŮDORYSNÁ PLOCHA M²	SEKCE
1	PŘEDSÍŇ – (CHODBA)	3,525 – DL.	PŘEDSÍŇ
2	UMÝVÁRNA CHL.	3,675 "	I.
3	PISOIRY – CHL.	5,586 "	
4	KOMORA	0,900 "	
5	WC – CHLAPCI	1,920 – DL.	
6	PODESTA SCHOD.	5,100 – DŘEVO	PODESTA
7	UMÝVÁRNA DÍV.	4,160 – DL.	II.
8	WC – DÍVKY	1,890 – "	
9	WC – UČITELÉ	3,085 – DL.	II.
10	UČEBNA 1.	—	UČEBNY 2.NP
11	UČEBNA 2.	—	
12	STÁVAJÍCÍ SCHODIŠTĚ	Z 1.NP DO 2.NP	—

STÁVAJÍCÍ DLAŽBA: Σ 24,74 M²

BOURÁNÍ OBKLADŮ STĚN

≐ 92 m²

VÝŠKA STÁV. OBKLADŮ STĚN = 1850 MM NAD PODLAHU MÍSTNOSTÍ Č. 1-5, 7-9

POZNÁMKY:

1. VÝŠKA ±0,00M = H. HR. STÁV. DLAŽBY V PŘEDSÍNI Č. ①
2. VÝKRES ČÍS. 3 SOUVISÍ S VÝKRESY ČÍS. 1, 2, 4
3. „N" = STÁV. SPLACHOVACÍ NÁDRŽKA – HORNÍ – PVC
4. NOVÉ OBKLADY STĚN V MÍSTNOSTECH Č. 1-5, 7-9 DLE V.Č. 2, DO VÝŠE 1850 MM = 92,30 m²

Ing. MIROSLAV OPRŠAL, autorizovaný inženýr pro mosty a inženýrské konstrukce, AUTORIZOVANÝ ČKAIT - 1101051

INVESTOR:	OBEC DĚHYLOV, VÝSTAVNÍ 17, 747 94 DĚHYLOV
PROJEKTANT:	ING. OPRŠAL MIROSLAV, VÝSTAVNÍ 186, DĚHYLOV
NÁZEV STAVBA:	ZŠ DĚHYLOV, PORUBSKÁ 99, 2. NP – SOCIÁLNÍ ZAŘÍZENÍ – STAVEBNÍ ÚPRAVY
MĚŘ.	1:50
DATUM	1/2011
OBSAH VÝKRESU:	PŮDORYS STÁVAJÍCÍ STAV
Č.V.	3