



VZOROVÉ PŘÍČNÉ ŘEZY M1:50

VZOROVÝ ŘEZ I

(km0,054 94)

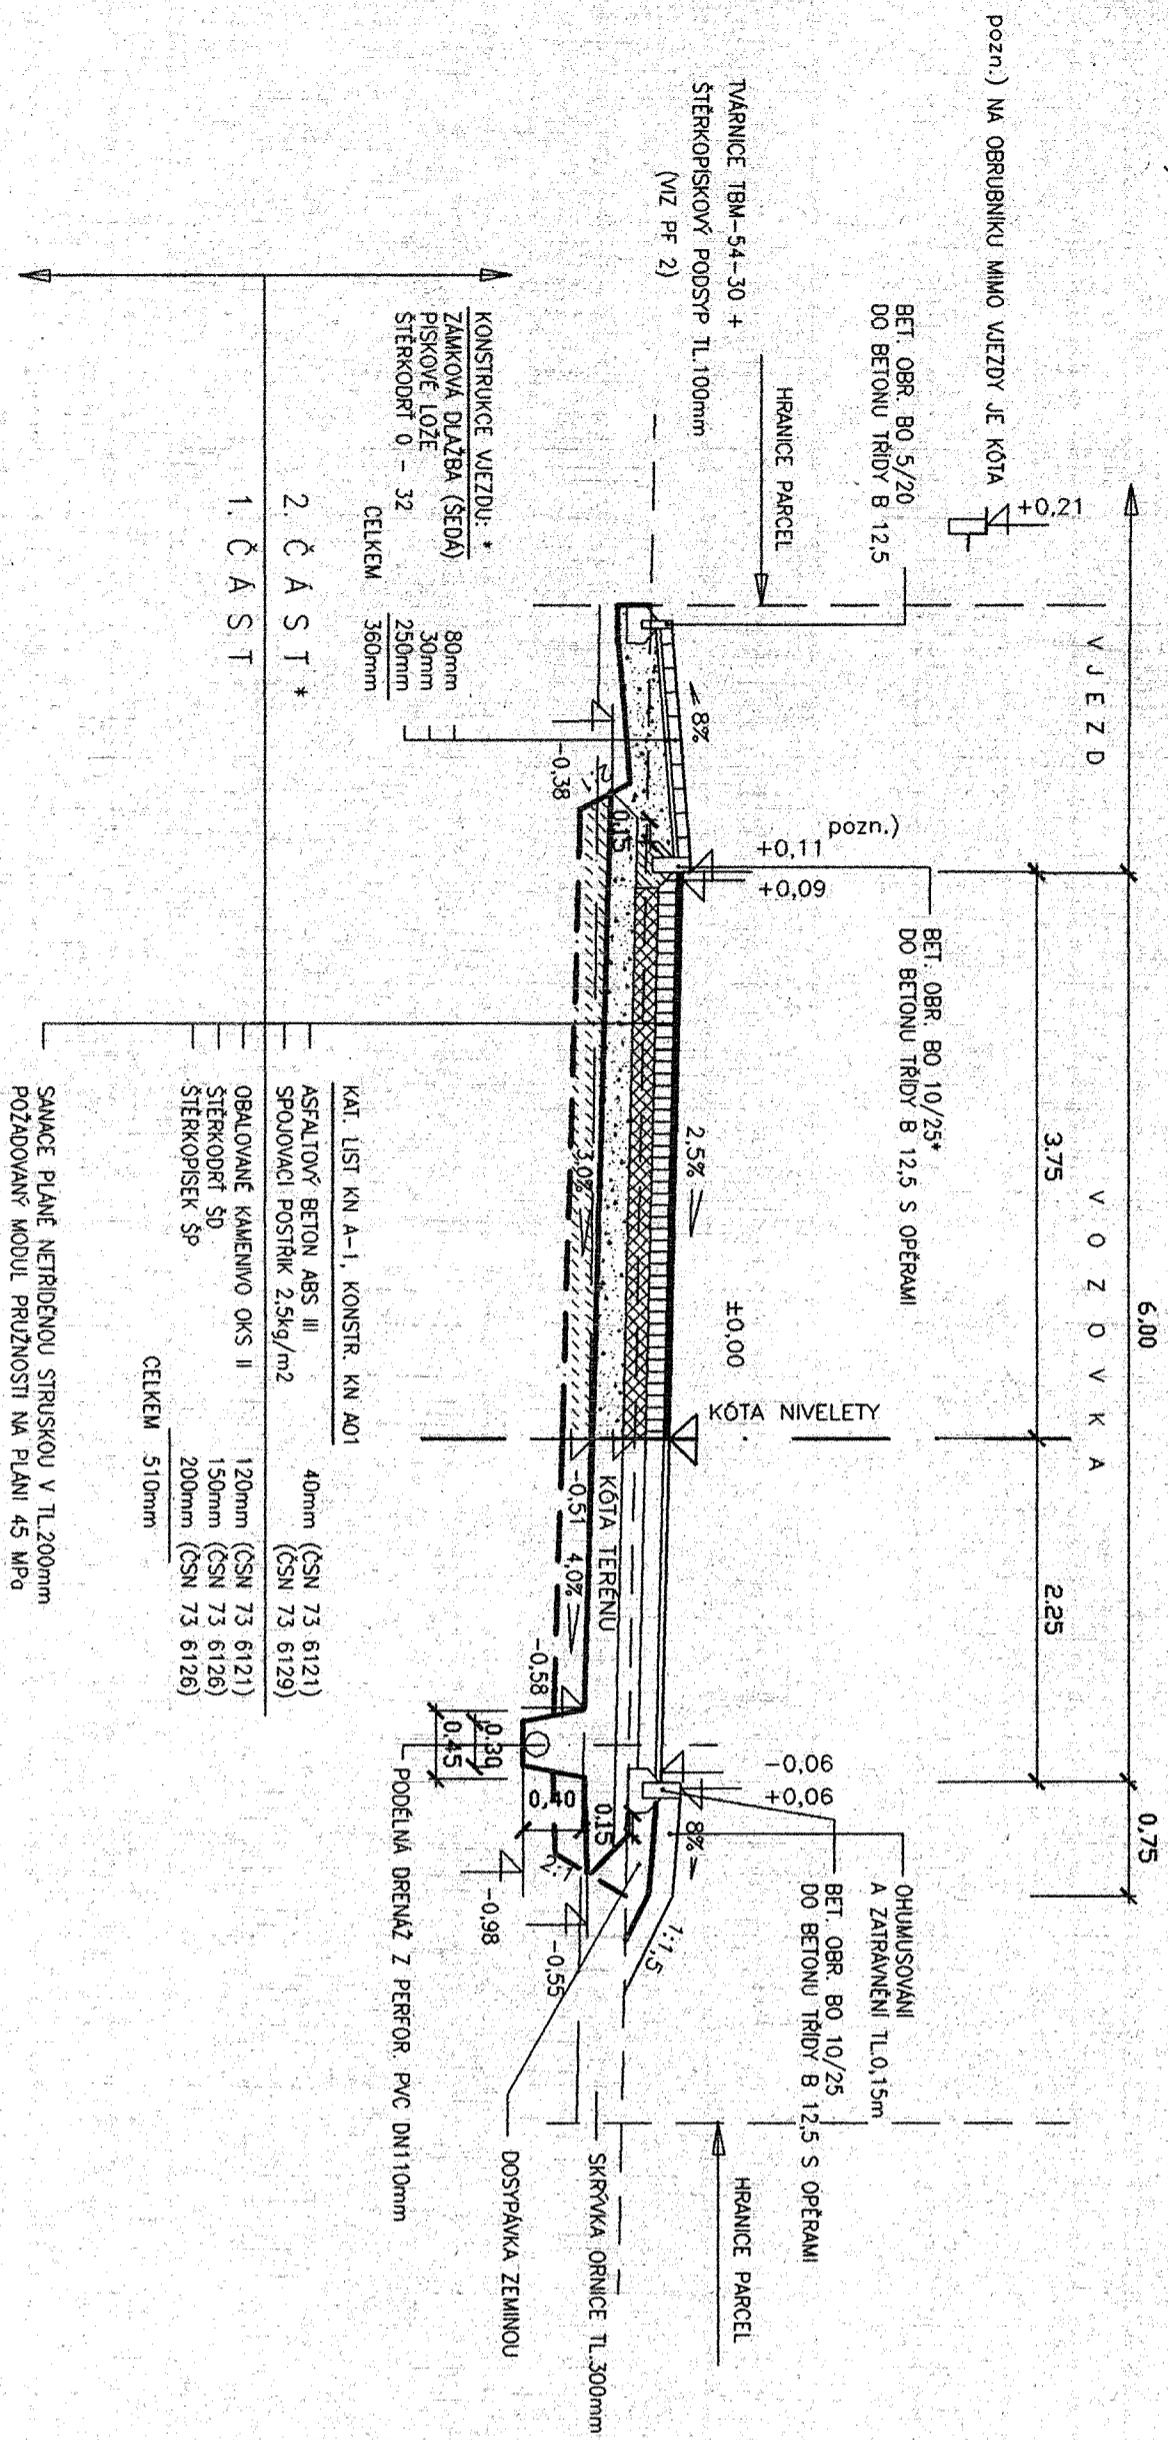

VZOROVÝ ŘEZ II

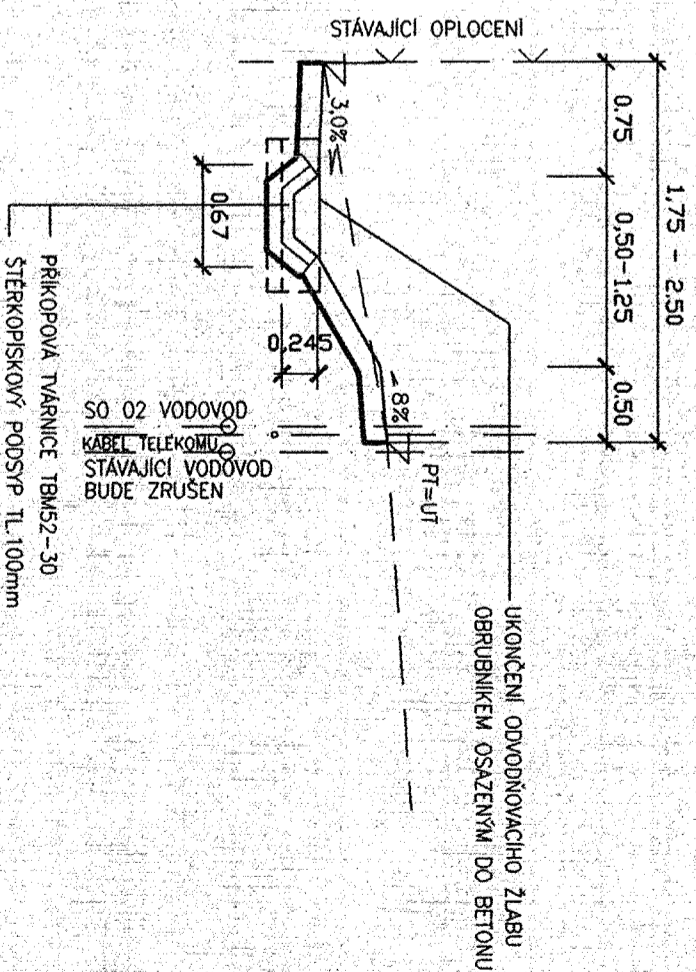

Soutřadičový systém S-JTSK Výskový systém Bait po vyrovnání

Vypracoval	Hana Mikesková	ELCE proj	sdrůzen
Projektant	Hana Mikesková	Hlavní třída 678	
Investor	Sdrůžení stavebníků - Ing. Jiří Zepietel	0 S T R A V A - Poruba	
Auce	Místní komunikace Nová ulice v Děhylově	Zak. číslo	147/01
	2. etapa	Datum	03/2001
	SO 06 - Místní komunikace	Měřítko	1 : 50
		Stupeň	RDS
		Číslo výřezu	Porté
			06-05

2M