Černý
důl

3

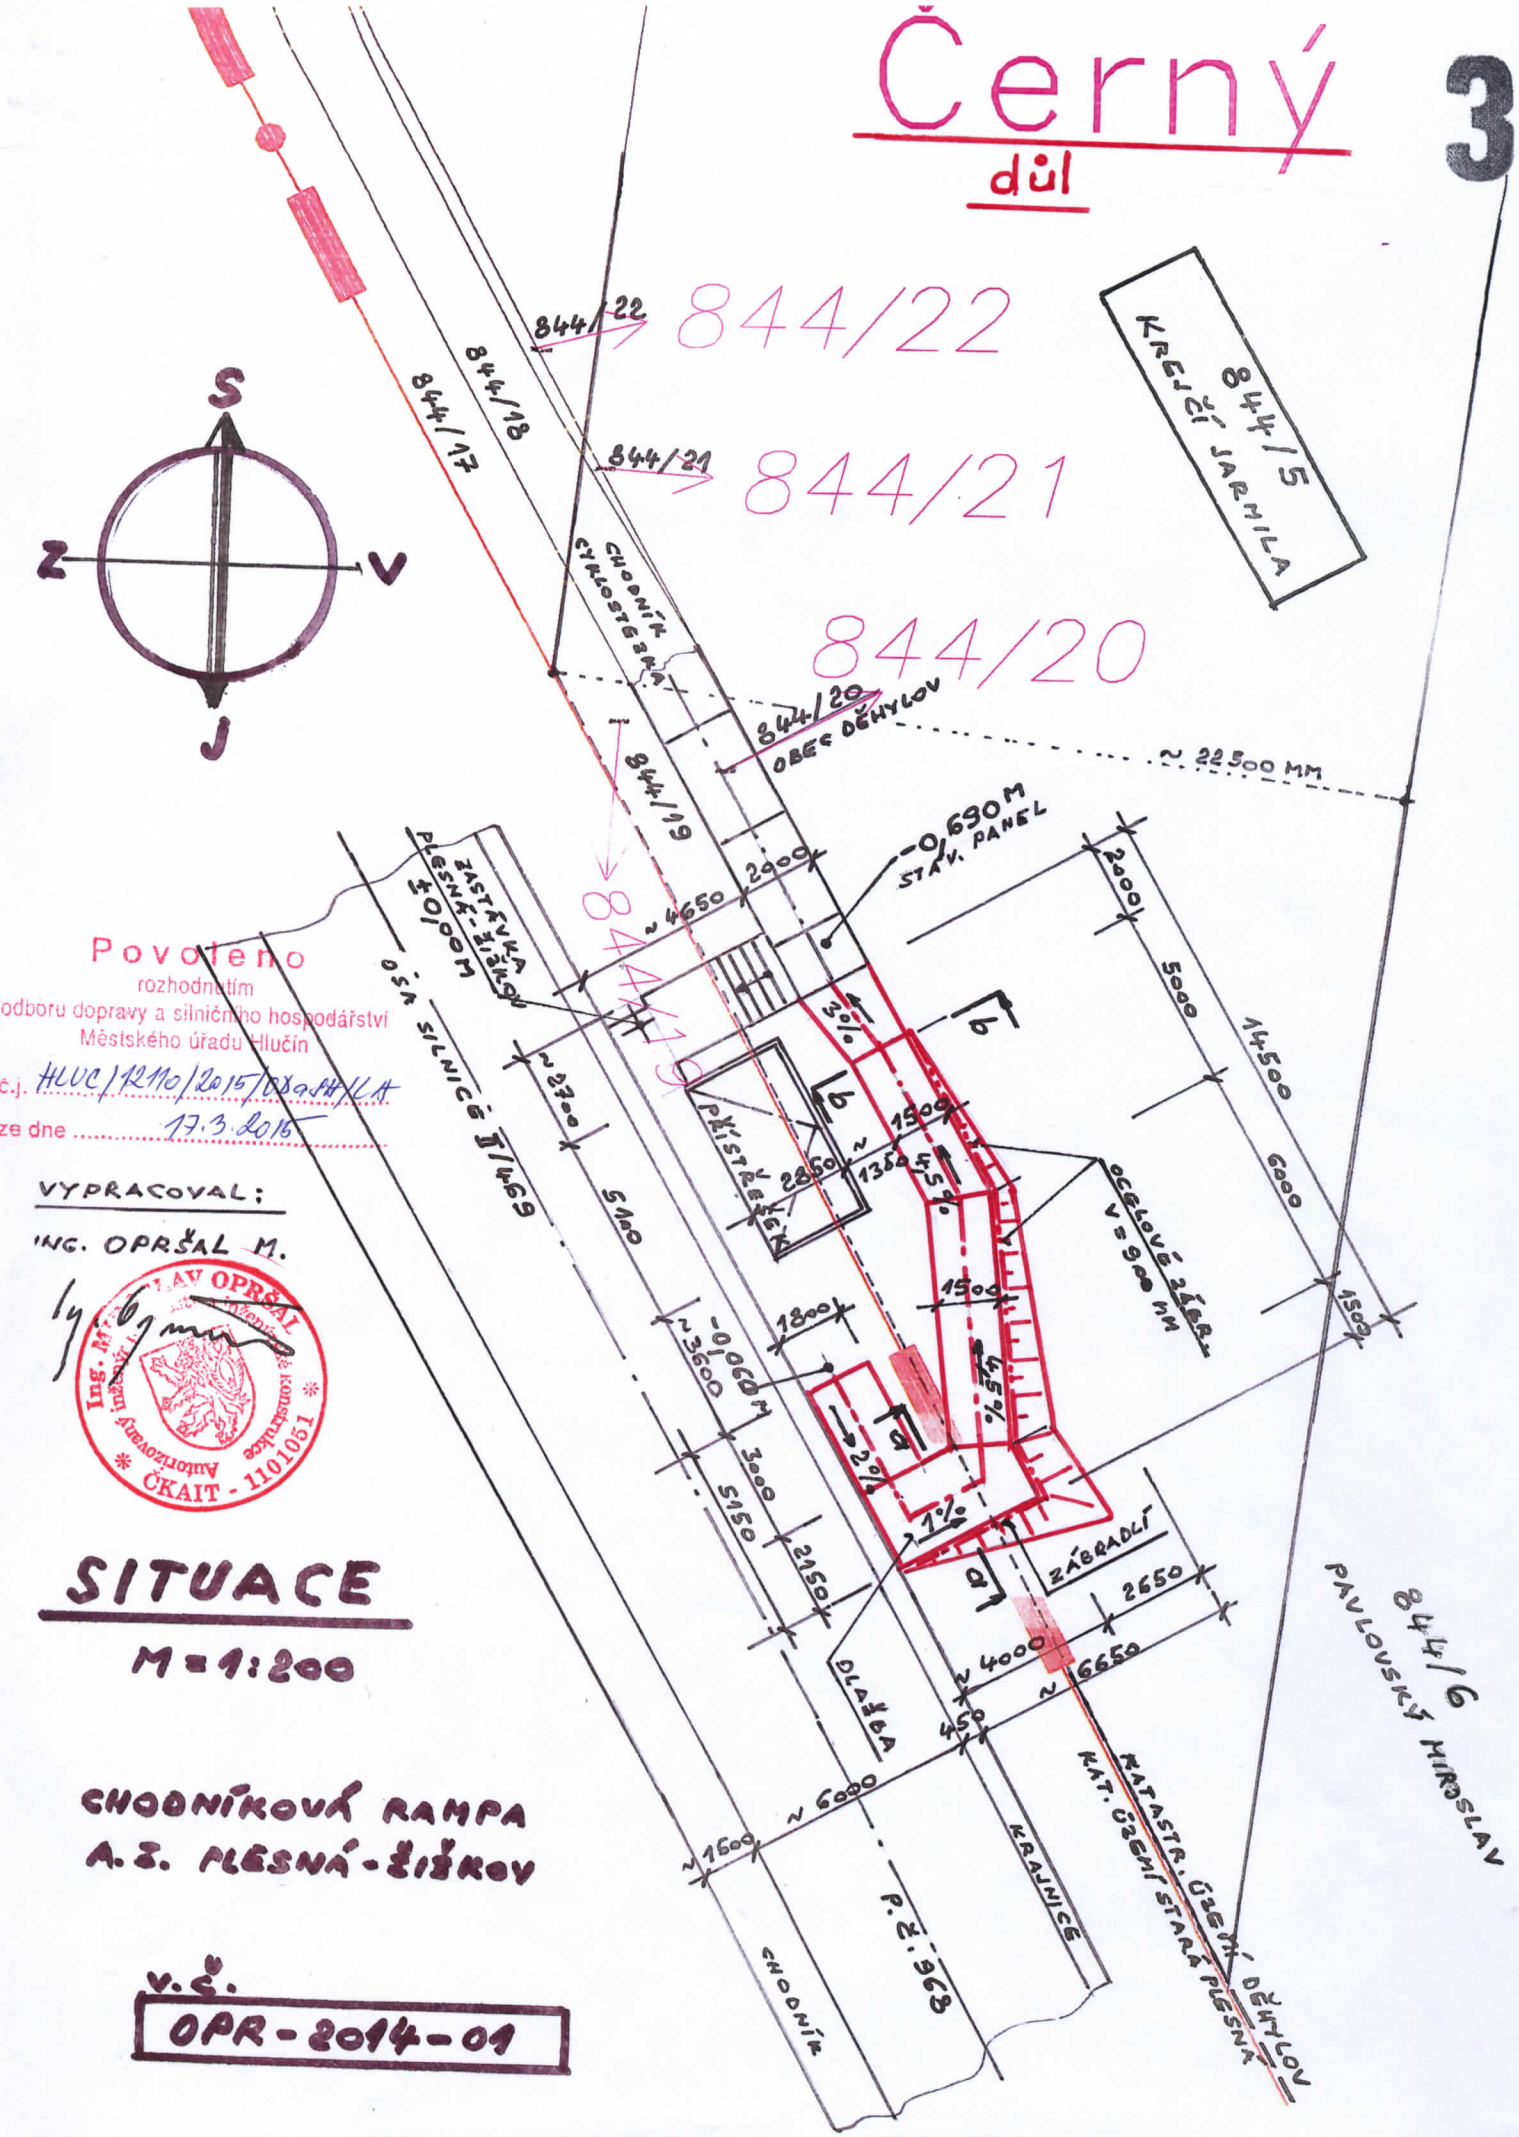

Povoleno
rozhodnutím
odboru dopravy a silničního hospodářství
Městského úřadu Hlučín
č.j. HLUC/12110/2015/OSaSH/LA
ze dne 17.3.2015

VYPRACOVAL:
ING. OPRŠAL M.

Ing. Miroslav Opršal
autorizovaný inženýr pro dopravní stavby
ČKAIT - 1101051

SITUACE

M = 1:200

CHODNÍKOVÁ RAMPA
A.Z. PLESNÁ-ŽIŠKOV

V.Č.
OPR-2014-01