

# CHODNÍKOVÁ RAMPA - ZASTÁVKA ŽIŽKOV

PLESNÁ - ŽIŽKOV - ZMĚNA


PŮDORYS M=1:100

Povoleno  
rozhodnutím  
odboru dopravy a silničního hospodářství  
Městského úřadu Hlučín  
č.j. HLUČ/12110/2015/02aPH/LA  
ze dne 17.3.2015

PLOCHA RAMPY  
PO ZMĚNĚ


3

ČÁST RAMPY	PLOCHA m <sup>2</sup>	POVRCH materiál	SPÁD %	cm
1	3,00 m <sup>2</sup>	PROTISKLUZOVÁ DLAŽBA	3%	6
2	7,10 m <sup>2</sup>		4,5%	20
3	9,75 m <sup>2</sup>		4,5%	28
4	8,20 m <sup>2</sup>	DLAŽBA	1%	3
5	5,40 m <sup>2</sup>	DLAŽBA	2%	6
celkem dlaž. 33,45			SPÁD CEL. 63	

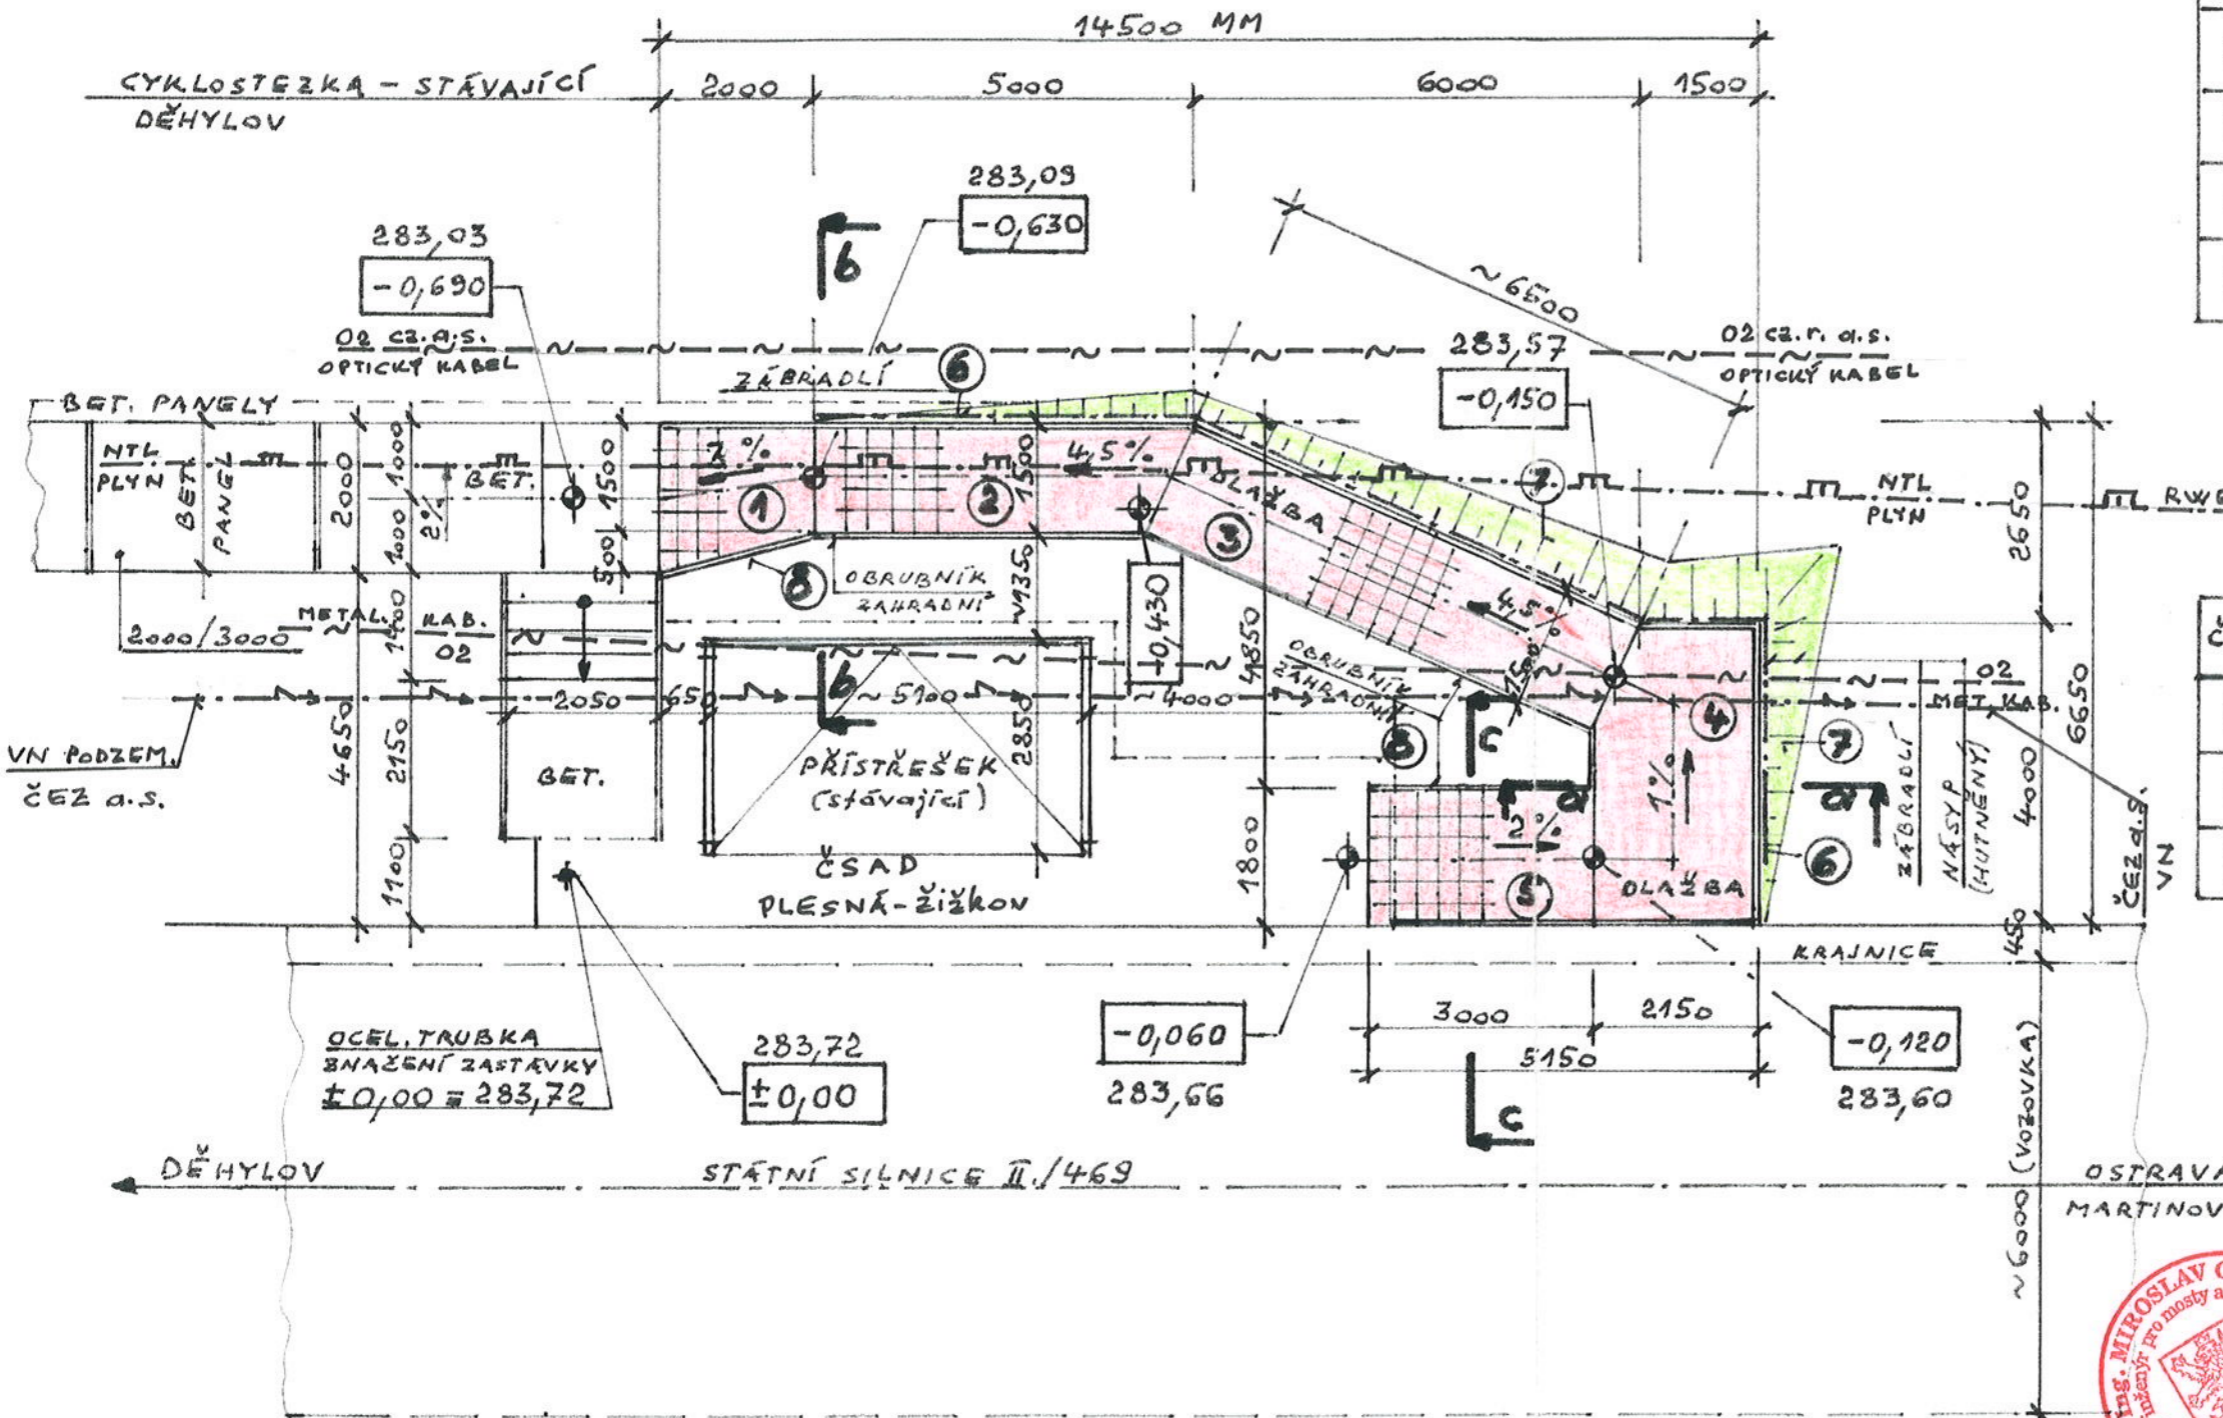

## ČÁSTI STAVBY

ČÁST	DRUH KONSTRUKCE	ROZMĚR
6	OCELOVÉ TRUBKOVÉ ZÁBRADLÍ v=900 MM	16,06 m
7	NÁSYP RAMPY (HUTNIT. KAMENIVO+ ZEMINA)	cca ~ 14,0 m <sup>3</sup>
8	OBRUBNÍKY BETONOVÉ ZAHRADNÍ (TL. 50 MM)	41,06 m

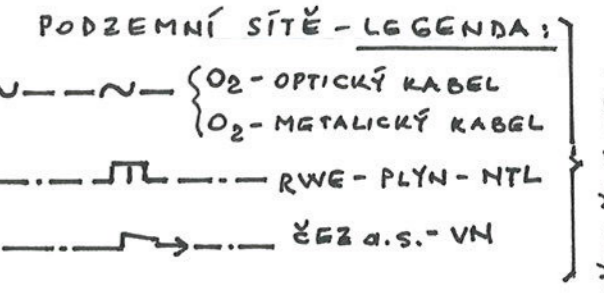

POZN. 1. RAMPA O SPÁDU 4% A VÍCE BUDE OPATŘENA PROTISKLUZOVOU DLAŽBOU  
2. VÝKRES SOUVISÍ S VÝKRESEM Č. OPR-2014-03 (ČEZKY a-a, b-b)

VYPRACOVALI ING. OPRŠAL M.  
DOPLNĚNO 2/2015



DOČASNÁ STAVBA  
ALTERNATIVA 1.

v.č.  
**OPR-2014-02**