

# CHODNÍKOVÁ RAMPA - ZASTÁVKA ŽIŽKOV (PLESNÁ)


DOČASNÁ STAVBA - ZMĚNA

## ŘEZ PŘÍČNÝ b-b

M = 1:50 (1:25)

## ŘEZ PŘÍČNÝ a-a

M = 1:50 (1:25)

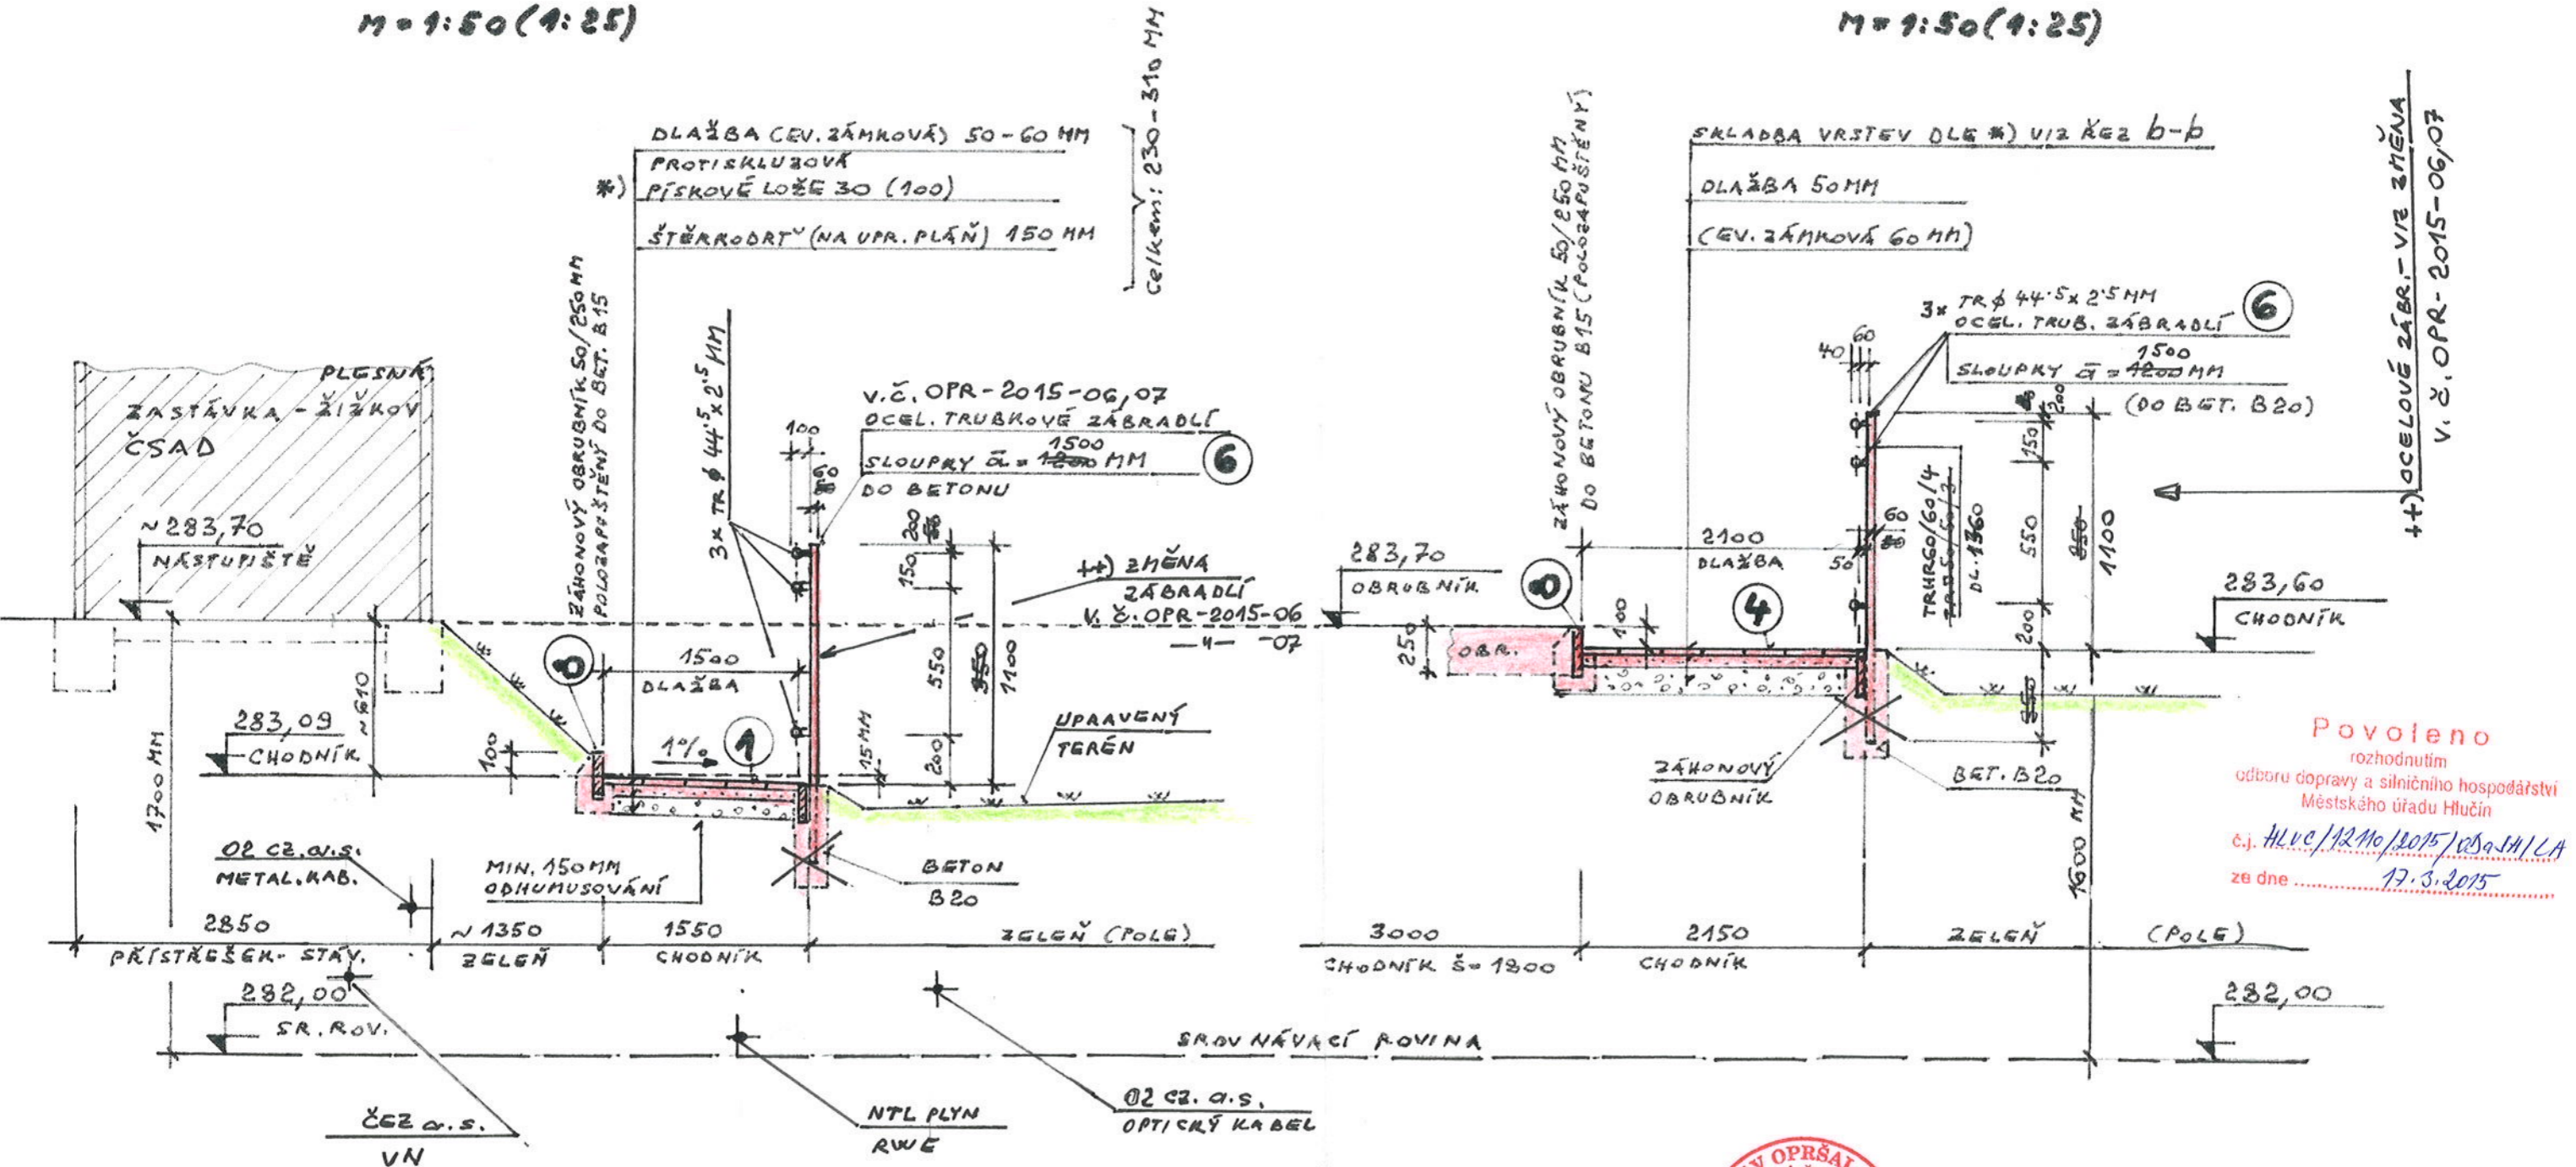

**POZN.**

1. VÝKRES SOUVISÍ S VÝKRESEM ČÍS. OPR-2014-02,06,07
2. POLOHA STAV. INŽ. SÍTÍ JE ZAKRESLENA PŘIBLIŽNĚ! (02, RWÉ, ČEZ) VYTÝČENÍ SKUT. PO LOHY PŘED STAV. ČINNOSTÍ JE NUTNÉ!

vypracoval: Ing. Opršal Miroslav  
 doplněno: 2/2015

**OPR-2014-03**