

PŘÍČNÝ ŘEZ C-C

S NAVÁZÁNÍM NA ČÁST RAMPY Č. ③

MĚŘ. ŠÍŘEK 1:50

MĚŘ. VÝŠEK 1:25


Povoleno

rozhodnutím

opravy a silničního hospodářství
Městského úřadu Hlučín

Hlučín / 12.11.2015 / OŠA / #1 / CA

17.3.2015

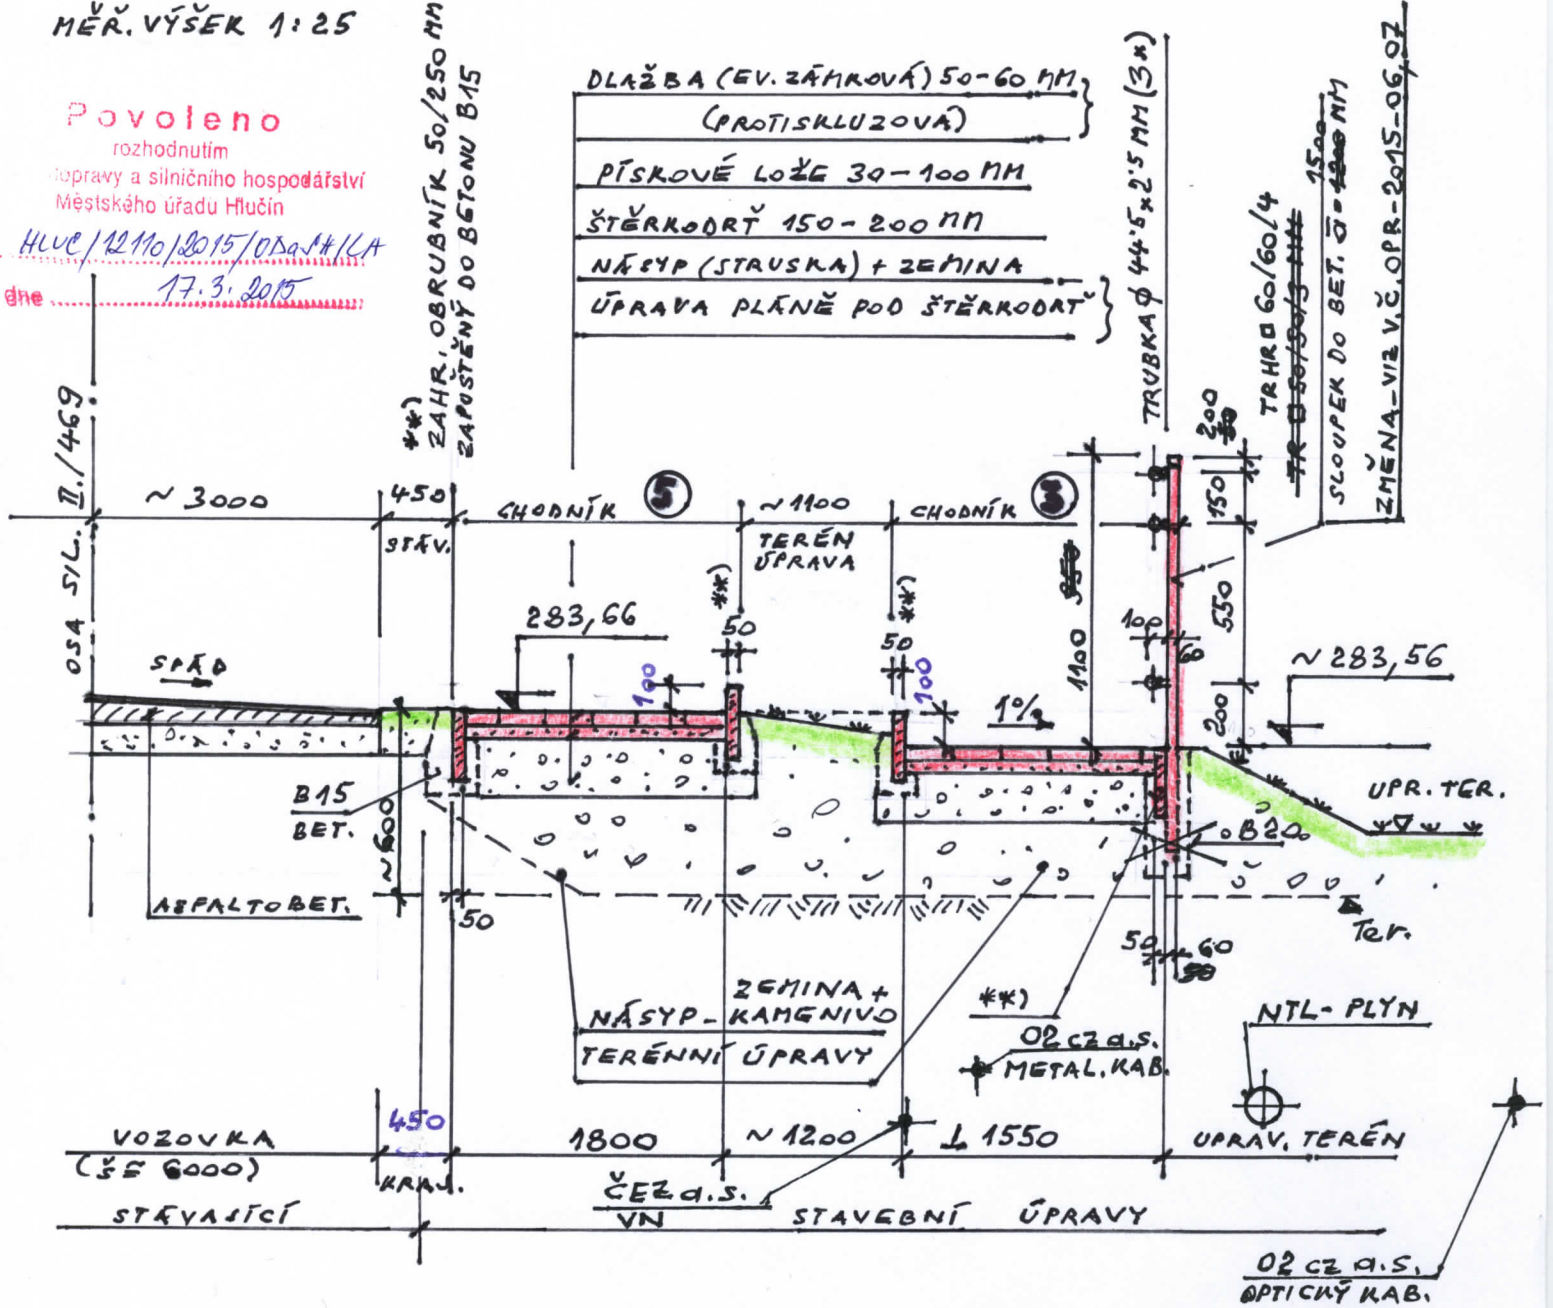

POZN. 1. TENTO VÝŘRES SOUVISÍ

S VÝKRESY ČÍS. OPR-2014-02, 03, 06
07

2. INŽENÝRSKÉ SÍŤE (STĀVAJÍCÍ)
JSOU V PODZEMÍ MIMO STAVEBNÍ
ČINNOST PŘI BUDOVÁNÍ RAMPY!
(O2, RWG, ČEZ)

VYPRACOVAL:

ING. OPRŠAL MIROSLAV

DOPLNĚNO: 2/2015



V. Č.

OPR-2014-04