


Půdorys 1.PP

M 1:100

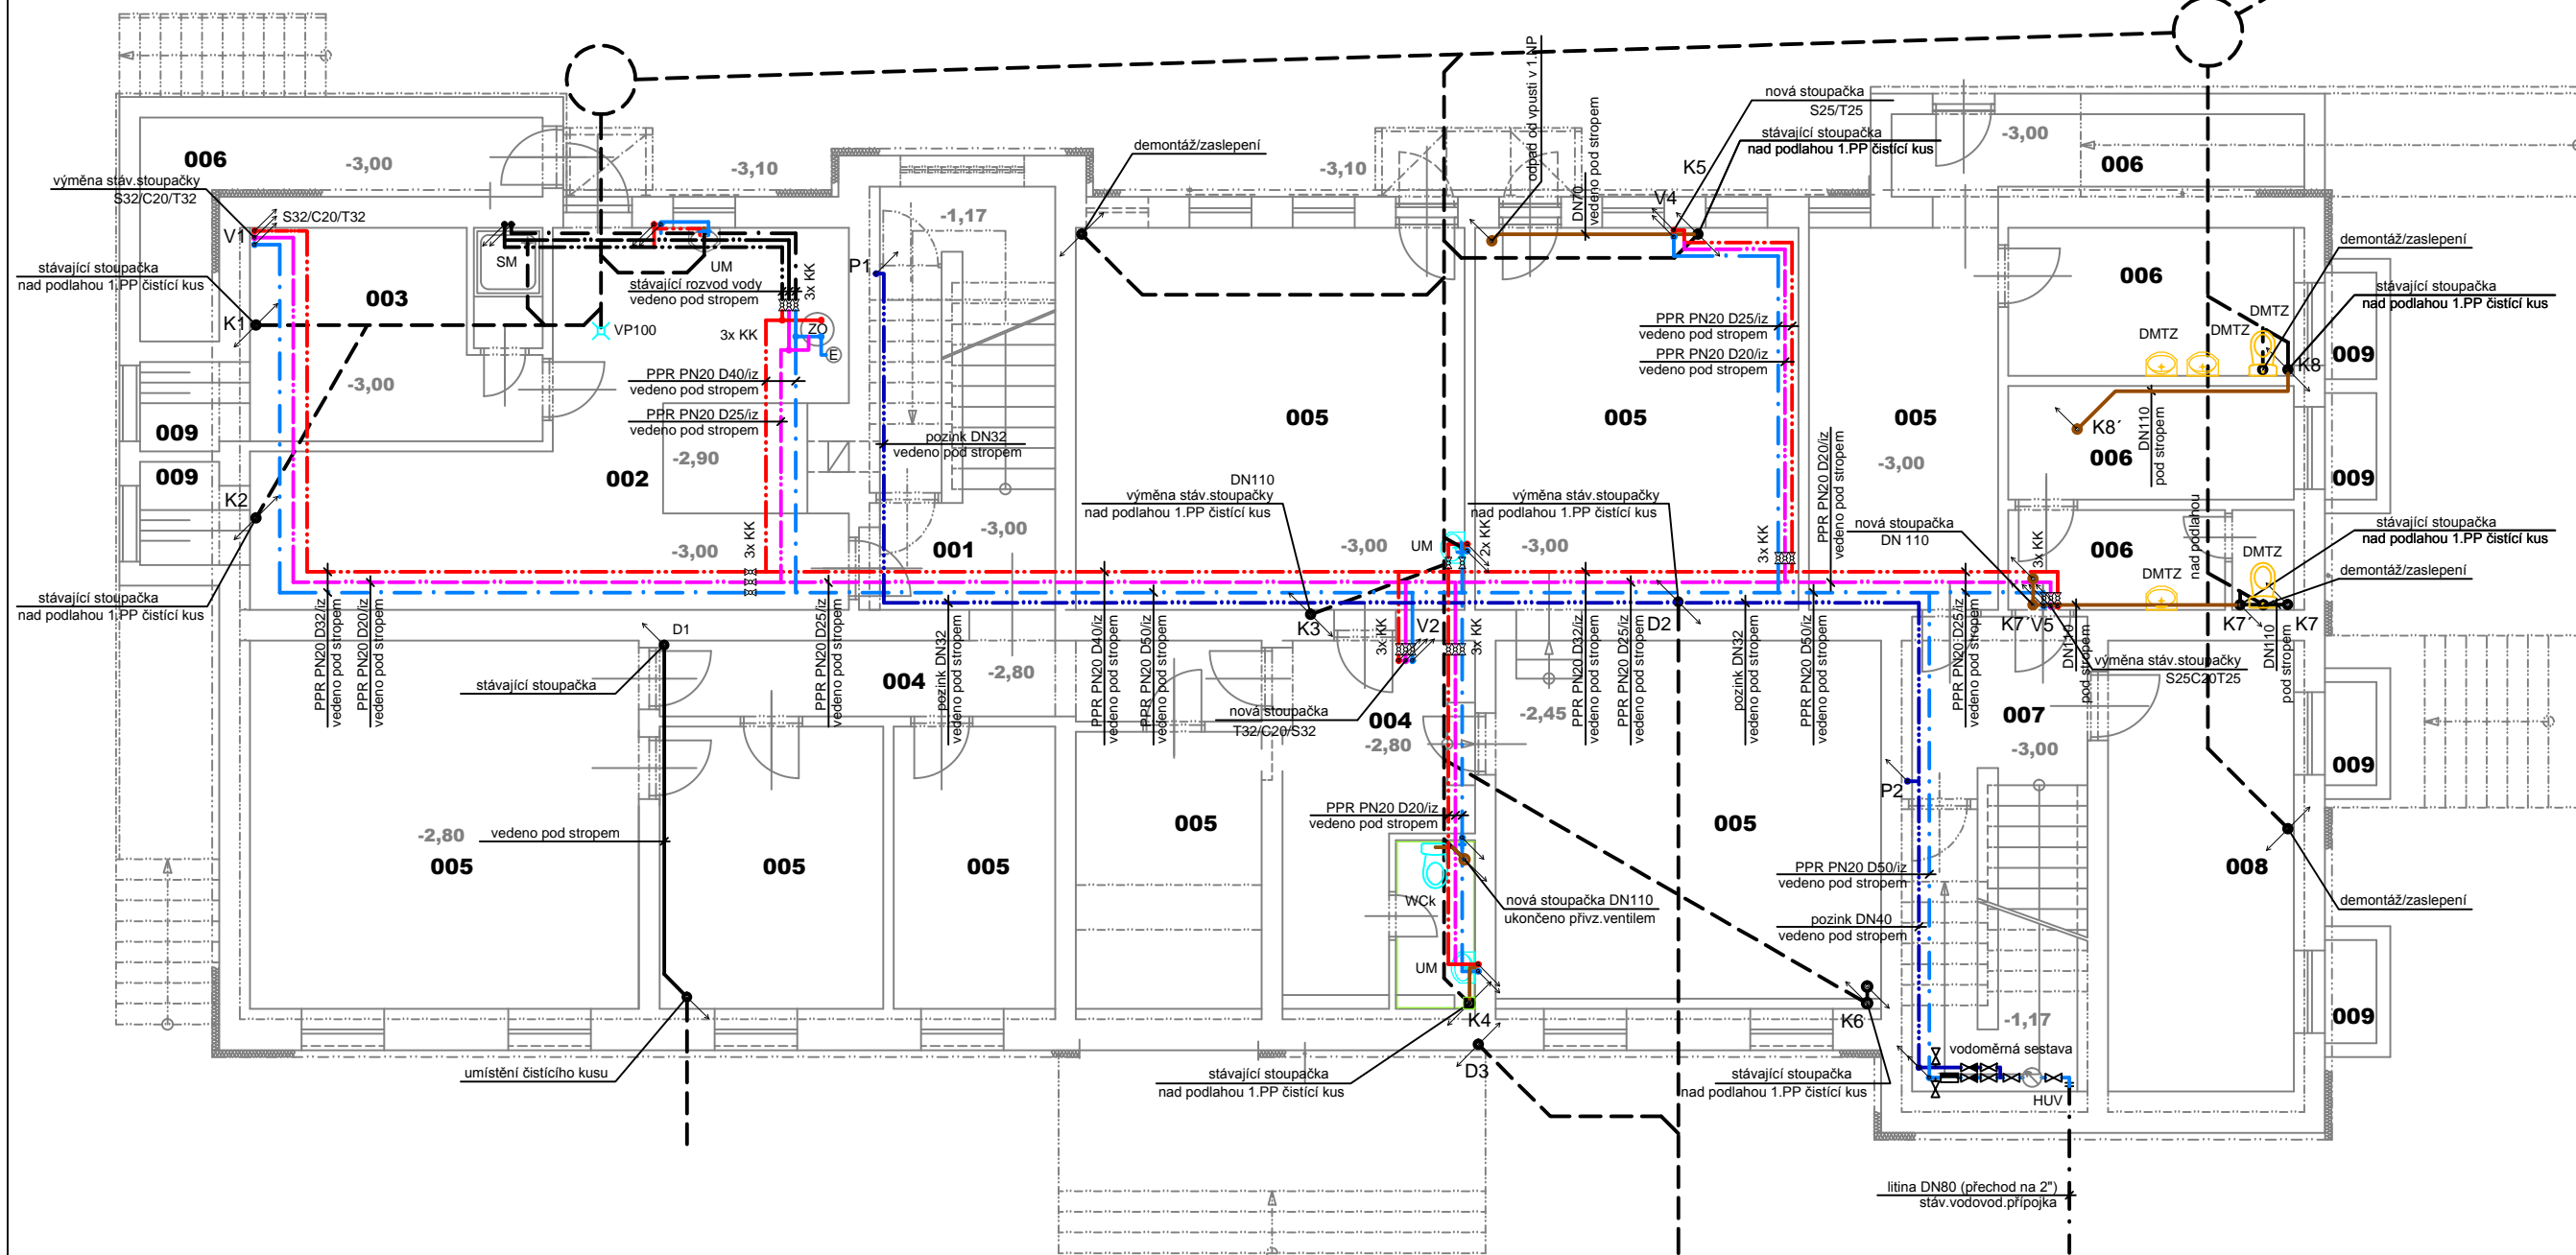

LEGENDA POTRUBÍ:

- POTRUBÍ STUDENÉ VODY - PPR
- POTRUBÍ POŽÁRNÍ VODY - OCEL
- POTRUBÍ TEPLÉ VODY - PPR
- POTRUBÍ CÍRKULACE TEPLÉ VODY - PPR
- POTRUBÍ SPLAŠK.KANALIZACE POD PODLAHOU - KT
- POTRUBÍ SPLAŠK.KANALIZACE NAD PODLAHOU - PP
- POTRUBÍ DEŠŤOVÉ KANALIZACE POD PODLAHOU - KT
- POTRUBÍ DEŠŤOVÉ KANALIZACE NAD PODLAHOU - PP
- V1, V2, ... STOUPAČKA VNITŘNÍHO VODOVODU PITNÉ VODY
- P1, P2, ... STOUPAČKA VNITŘNÍHO VODOVODU POŽÁRNÍ VODY
- K1, K2, ... STOUPAČKA VNITŘNÍ KANALIZACE SPLAŠKOVÉ
- D1, D2, ... STOUPAČKA VNITŘNÍ KANALIZACE DEŠŤOVÉ

Legenda místností

ČÍSLO MÍSTNOSTI	ÚČEL MÍSTNOSTI	PLOCHA m ²
001	Schodiště	15,7
002	Kotelna	33,0
003	Dílna	13,2
004	Chodba	21,4
005	Sklepní prostory (pronájem - KOLSPORT)	166,0
006	Sklepní prostory	38,0
007	Schodiště	17,1
008	Sklad MŠ Děhylov	17,7
009	Odvětrání suterénu (anglické dvorky)	

- STÁVAJÍCÍ
- NOVÉ
- STÁVAJÍCÍ
- ZRUŠIT

Změna	3	Datum		Podpis		
Změna	2	Datum	22.4.2015	Podpis	<i>Jitrova</i>	
Změna	1	Stávající svisele odpady a některé úseky instalací vody a kanalizace vč. ZP - viz grafické rozlišení				
Zhotovitel :	Ing. Žabenský Josef, Projektční a inženýrská činnost				Stupeň	Form. A4
Objednatel :	Obec Děhylov, Výstavní 17, 747 94 Děhylov				DPS	2
Stavebník :	Obec Děhylov, Výstavní 17, 747 94 Děhylov				Číslo objednávky	-
Stavba :	Výměna vnitřních zdravotně technických instalací v obj. Obecního Úřadu Děhylov				Číslo zakázky	-
Vypracoval	Stiborová	<i>Jitrova</i>	Číslo projektu	Orientační číslo		
Přezkoušel			Archivní č.projektu			
Zodp. proj.			Datum	03 / 2015		
Schválil	Ing. Žabenský					
Datum	03 / 2015					
Obsah výkresu	Měřítko					
Část - zdravotně technické instalace	1: 100					
Půdorys 1.PP - ZT		D.1.4.1 - 103				