


Půdorys 1.NP

M 1:100

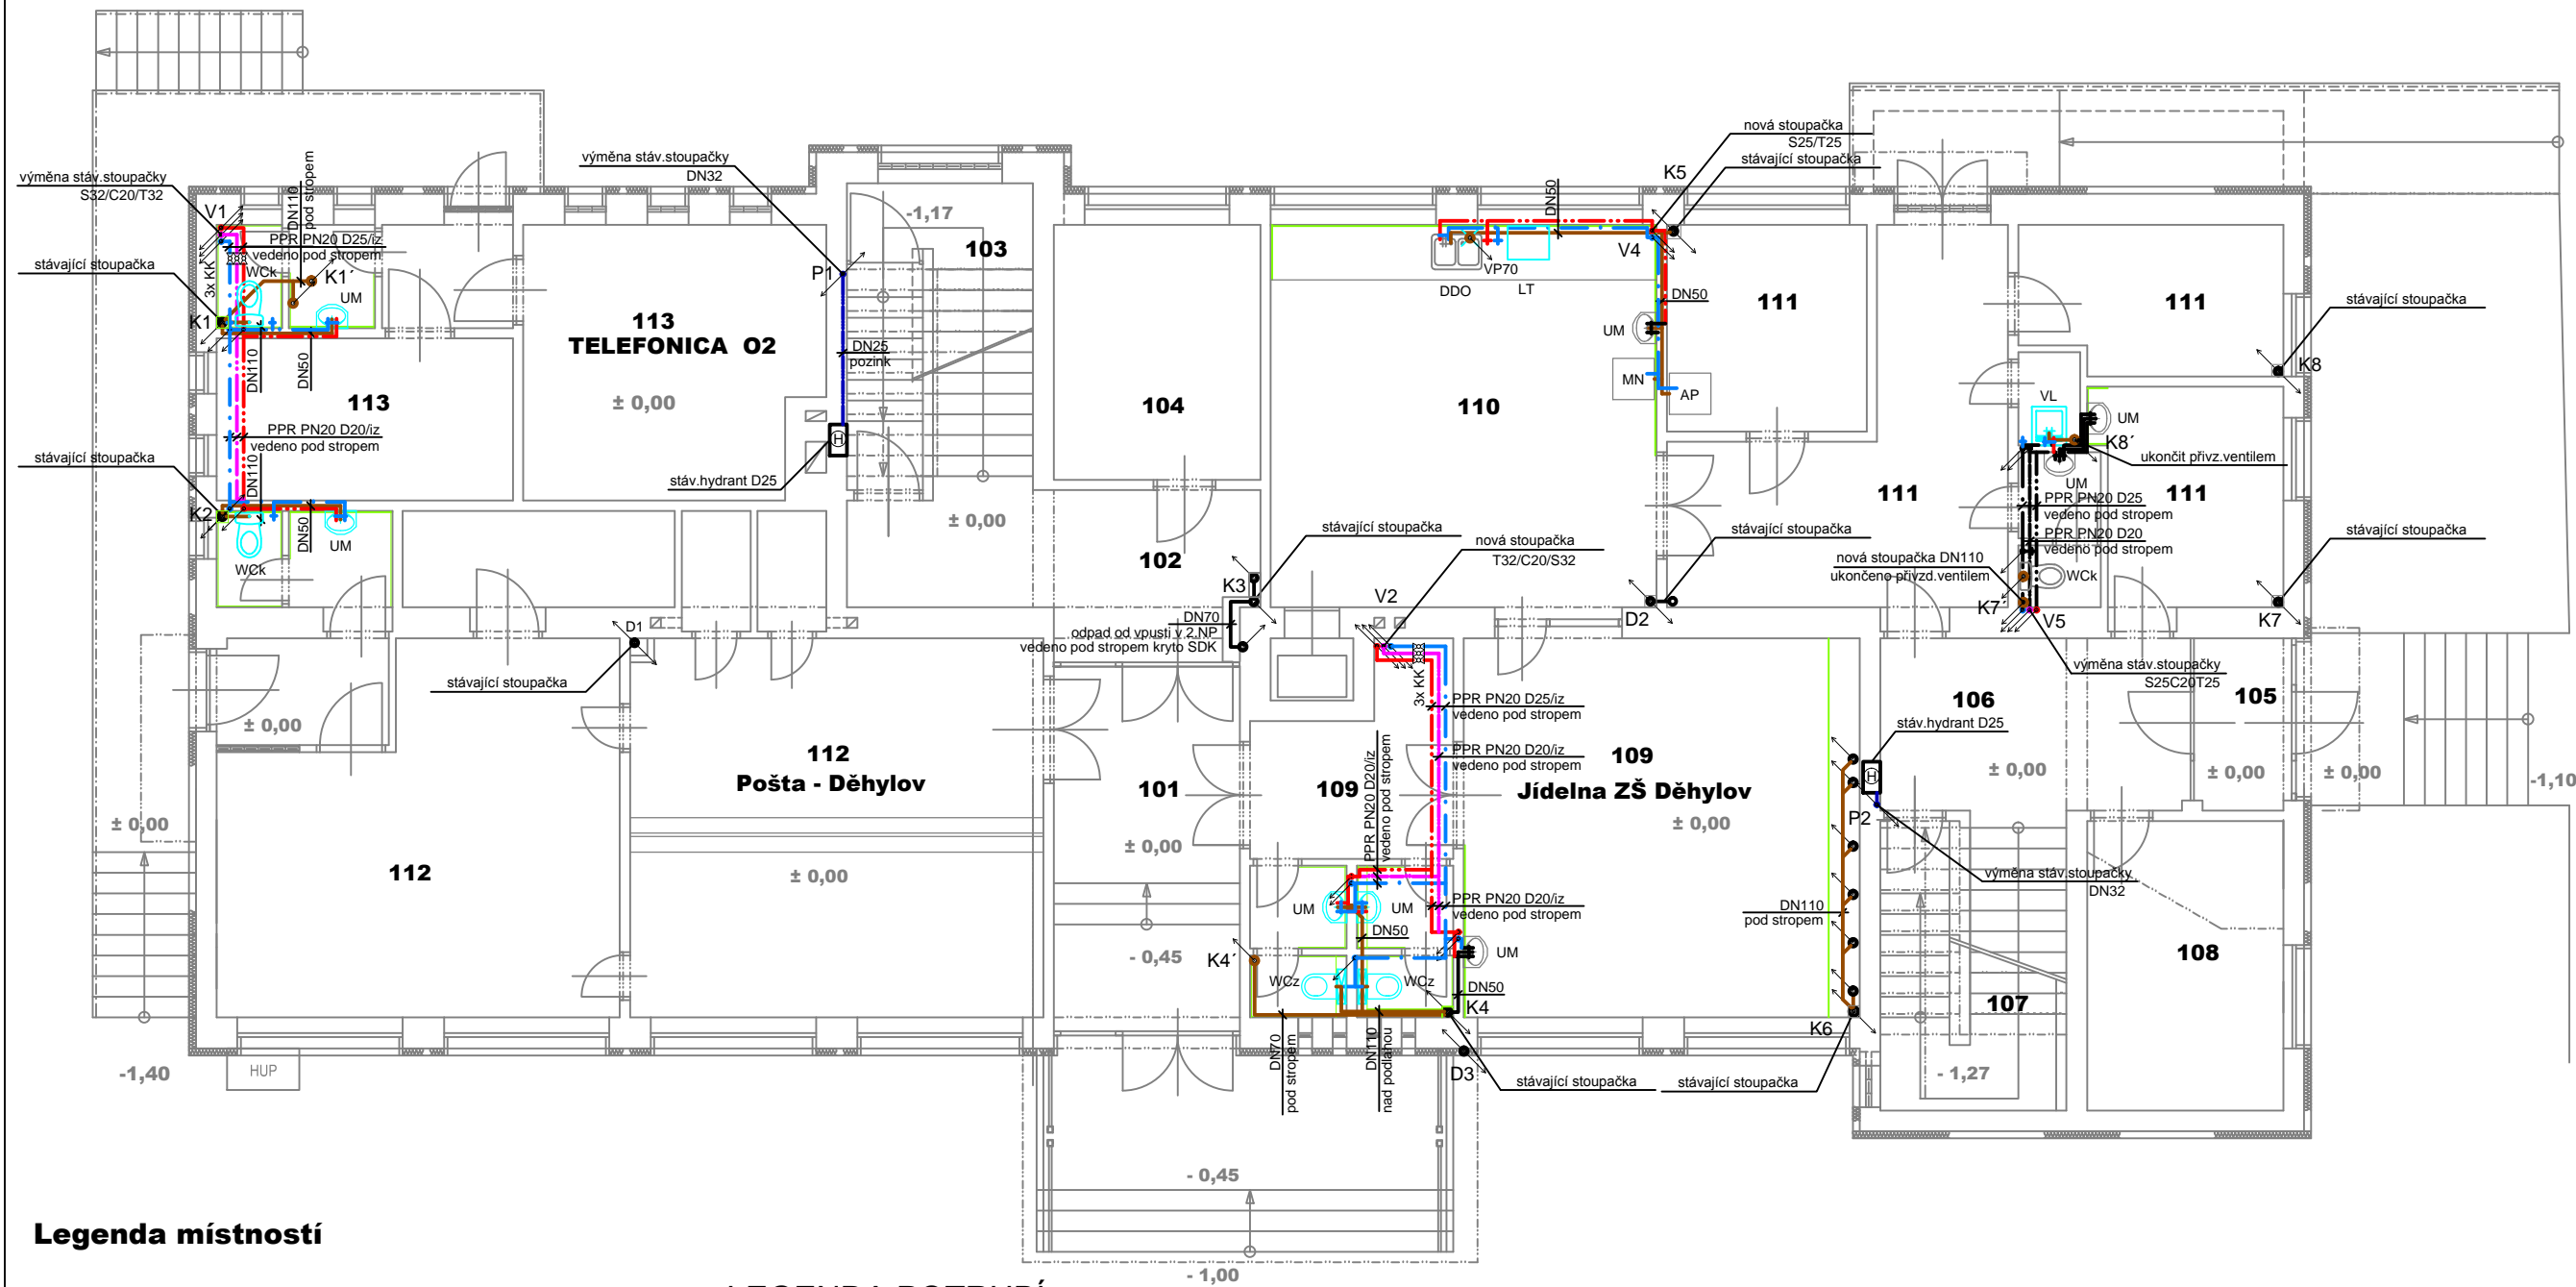

Legenda místností

ČÍSLO MÍSTNOSTI	ÚČEL MÍSTNOSTI	PLOCHA m ²
101	Zádveří	14,3
102	Chodba	12,2
103	Schodiště	11,9
104	Archiv	11,1
105	Vstup - MŠ Děhylov	3,5
106	Chodba	11,6
107	Schodiště	11,4
108	Šatna	12,0
109	Jídelna ZŠ Děhylov	45,0
110	Kuchyně	31,0
111	Kuchyně - hosp. část	48,5
112	Pošta - Děhylov	77
113	TELEFONICA O2	33

LEGENDA POTRUBÍ:

- POTRUBÍ STUDENÉ VODY - PPR
- POTRUBÍ POŽÁRNÍ VODY - OCEL
- POTRUBÍ TEPLÉ VODY - PPR
- POTRUBÍ CÍRKULACE TEPLÉ VODY - PPR
- POTRUBÍ SPLAŠK. KANALIZACE POD PODLAHOU - KT
- POTRUBÍ SPLAŠK. KANALIZACE NAD PODLAHOU - PP
- POTRUBÍ DEŠŤOVÉ KANALIZACE POD PODLAHOU - KT
- POTRUBÍ DEŠŤOVÉ KANALIZACE NAD PODLAHOU - PP
- V1, V2, ... STOUPAČKA VNITŘNÍHO VODOVODU PITNÉ VODY
- P1, P2, ... STOUPAČKA VNITŘNÍHO VODOVODU POŽÁRNÍ VODY
- K1, K2, ... STOUPAČKA VNITŘNÍ KANALIZACE SPLAŠKOVÉ
- D1, D2, ... STOUPAČKA VNITŘNÍ KANALIZACE DEŠŤOVÉ

- STÁVAJÍCÍ
- NOVÉ
- STÁVAJÍCÍ

Změna	3	Datum		Podpis	
Změna	2	Datum	22.4.2015	Podpis	<i>Jitrova</i>
Změna	1	Stávající svíselé odpady a některé úseky instalací vody a kanalizace vč. ZP - viz grafické rozlišení		Stupeň	Form. A4
Zhotovitel :	Ing. Žabenský Josef, Projektční a inženýrská činnost			DPS	2
Objednatel :	Obec Děhylov, Výstavní 17, 747 94 Děhylov			Číslo objednávky	-
Stavebník :	Obec Děhylov, Výstavní 17, 747 94 Děhylov			Číslo zakázky	-
Stavba :	Vypracoval	Stiborová	<i>Jitrova</i>	Archivní č.projektu	Orientační číslo
	Přezkoušel				
	Zodp. proj.				
	Schválil	Ing. Žabenský			
	Datum	03 / 2015			
Obsah výkresu	Měřítko				
Část - zdravotně technické instalace	1: 100	D.1.4.1 - 104			
Půdorys 1.NP - ZT					