


Půdorys 2.NP

M 1:100

Legenda místností

ČÍSLO MÍSTNOSTI	ÚČEL MÍSTNOSTI	PLOCHA m2
201	Schodiště	16,5
202	Úřad obce Děhylov Chodba	13,2
203	Zasedací místnost	32,2
204	Sekretariát úřadu	15,7
205	Kancelář starosty	16,5
206	Spisovna	10,0
207	Sociální zázemí	9,4
208	Kopírky	9,3
209	Kuchyňka	10,4
210	WC - ženy	5,7
211	WC - muži	5,1
212	Úklidová komora	1,7
213	Herna, ložnice	94,7
214	Příprava jídel	12,3
215	Umývárna dětí	9,8
216	WC dětí	11,0
217	Chodba	9,3
218	Schodiště	
19	Izolace dětí	23,4

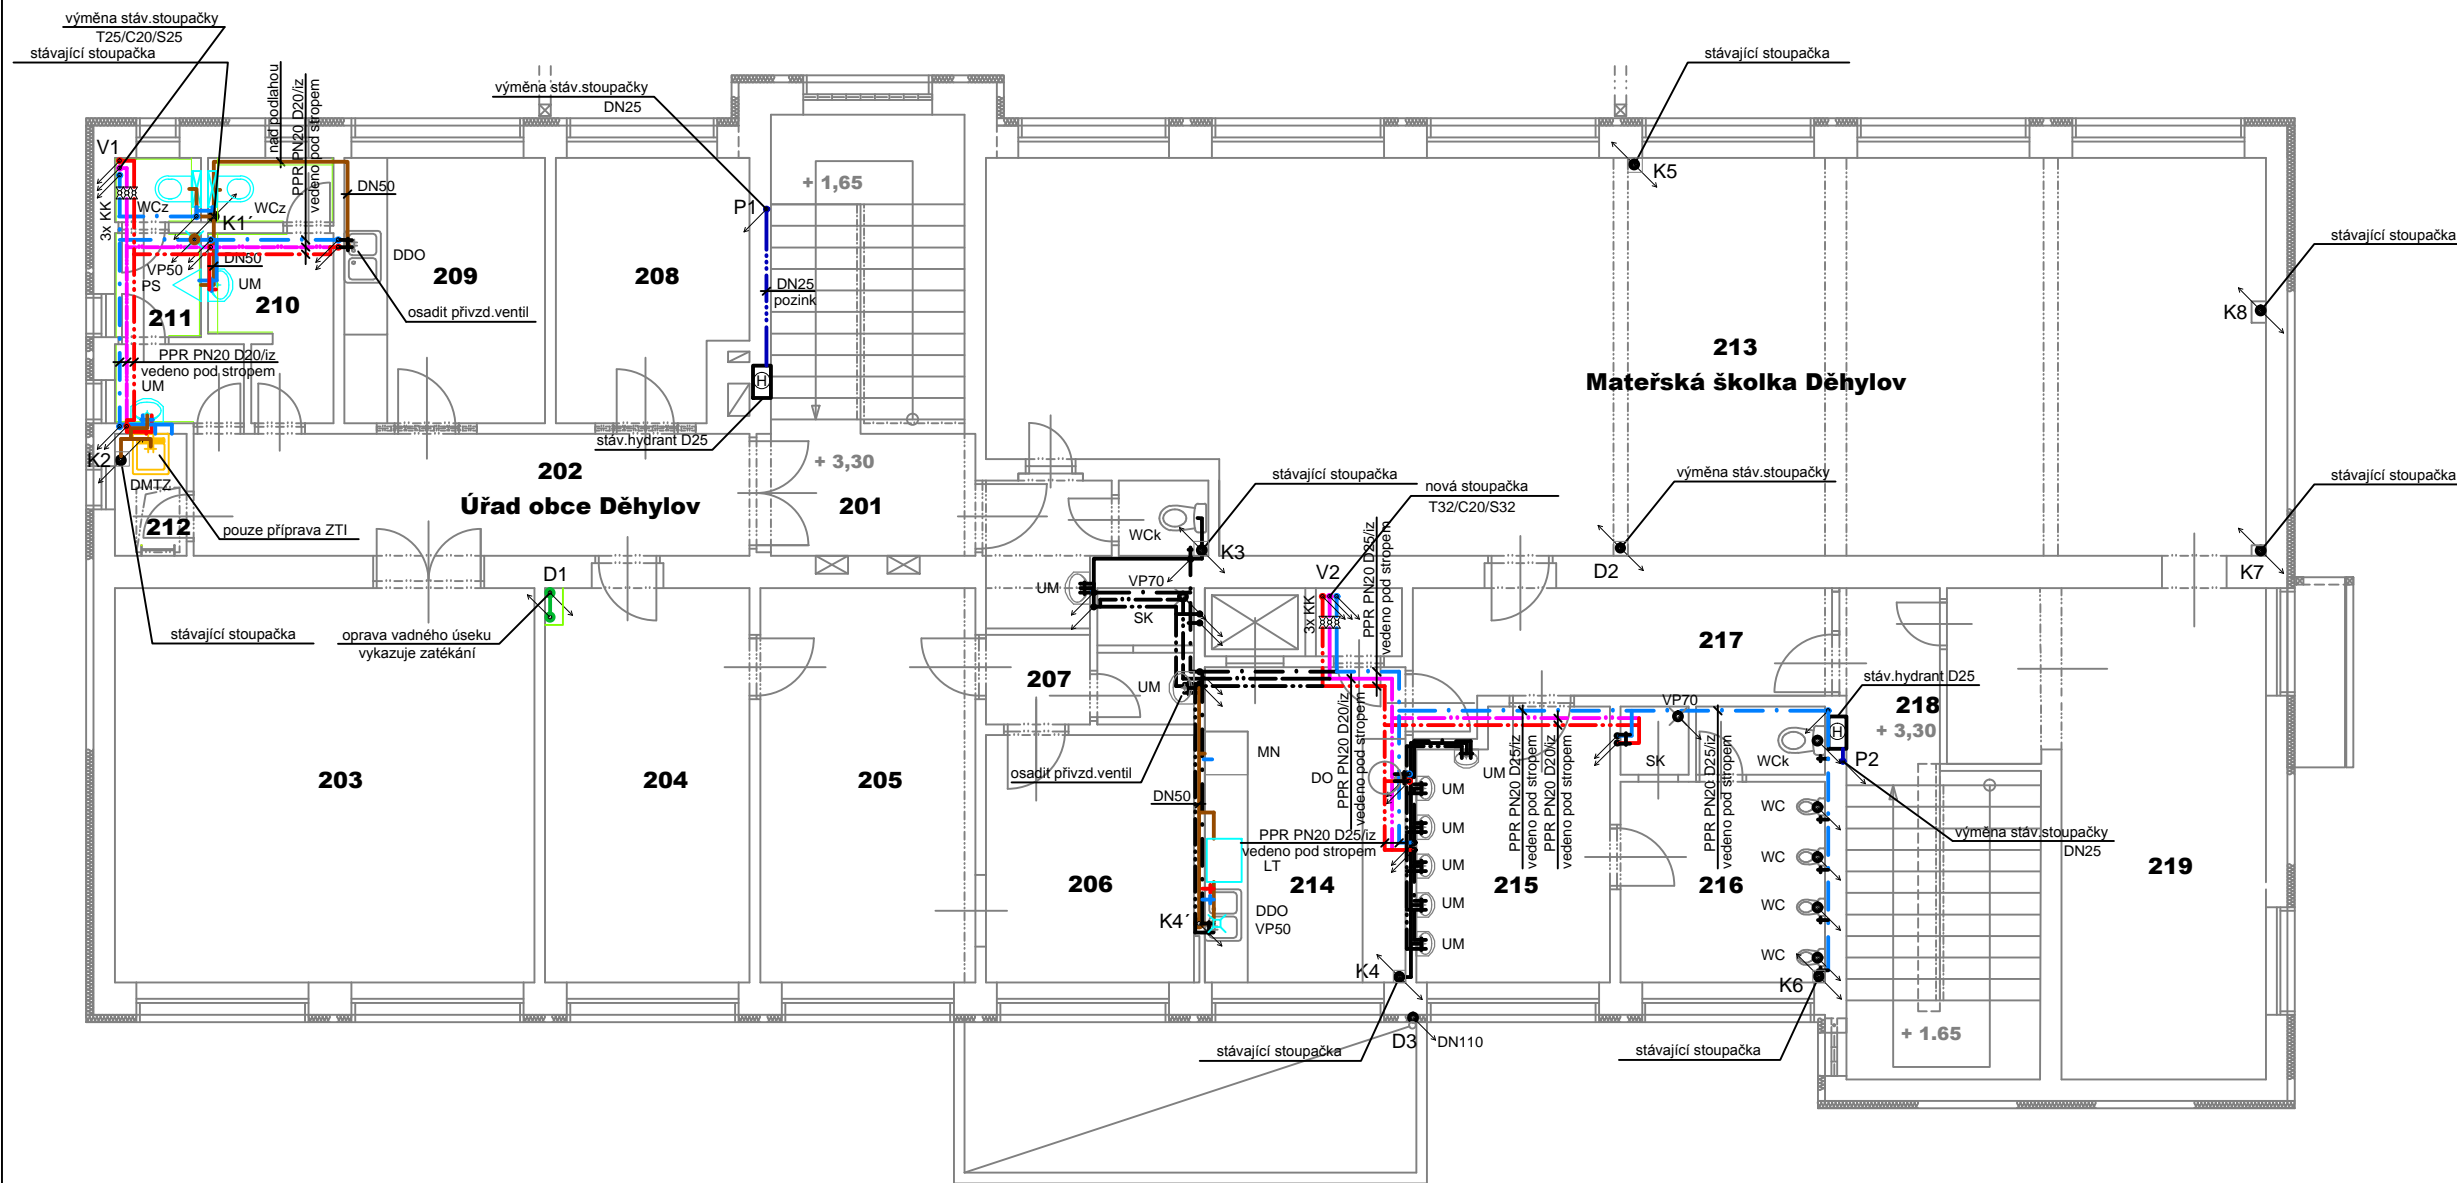

	STÁVAJÍCÍ
	NOVÉ
	STÁVAJÍCÍ
	ZRUŠIT

LEGENDA POTRUBÍ:

	POTRUBÍ STUDENÉ VODY - PPR
	POTRUBÍ POŽÁRNÍ VODY - OCEL
	POTRUBÍ TEPLÉ VODY - PPR
	POTRUBÍ CÍRKULACE TEPLÉ VODY - PPR
	POTRUBÍ SPLAŠK.KANALIZACE POD PODLAHOU - KT
	POTRUBÍ SPLAŠK.KANALIZACE NAD PODLAHOU - PP
	POTRUBÍ DEŠŤOVÉ KANALIZACE POD PODLAHOU - KT
	POTRUBÍ DEŠŤOVÉ KANALIZACE NAD PODLAHOU - PP
V1, V2, ...	STOUPAČKA VNITŘNÍHO VODOVODU PITNÉ VODY
P1, P2, ...	STOUPAČKA VNITŘNÍHO VODOVODU POŽÁRNÍ VODY
K1, K2, ...	STOUPAČKA VNITŘNÍ KANALIZACE SPLAŠKOVÉ
D1, D2, ...	STOUPAČKA VNITŘNÍ KANALIZACE DEŠŤOVÉ

LEGENDA ZAŘIZOVACÍCH PŘEDMĚTŮ:

WCK	KLOZET KERAMICKÝ, PROVEDENÍ KOMBI VČ. NÁDRŽKY, ODPAD SVISLÝ/VODOROVNÝ
WCz	KLOZET KERAMICKÝ, PROVEDENÍ ZÁVĚSNÉ VČ. NÁDRŽKY V KOMPLETU
PS	PISOÁR KERAMICKÝ, SPLACHOVAČ TLAČNÝ
UM	UMYVADLO KERAMICKÉ, SMĚŠOVACÍ BATERIE STOJÁNKOVÁ
VL	VÝLEVKA KERAMICKÁ, SMĚŠ. BATERIE NÁSTĚN., NÁDRŽ. VYSOKOPOLOŽ.
SM	SPRCHOVÁ MÍSA, SMĚŠOVACÍ BATERIE VČ. SPRCH. KOMPLETU
SK	SPRCHOVÝ KOUT, SMĚŠOVACÍ BATERIE VČ. SPRCH. KOMPLETU
VP50(70)	PODLAHOVÁ VPUSŤ PLASTOVÁ DN50(70)
VP100	PODLAHOVÁ VPUSŤ PLASTOVÁ DN100
DO	DŘEZ Z OCEL. NEREZ PLECHU, SMĚŠOVACÍ BATERIE STOJ./NÁST.
DDO	DŘEZ Z OCEL. NEREZ PLECHU ZDVOJENÝ, SMĚŠ. BATERIE STOJ./NÁST.
MN	MYČKA NÁDOBÍ, ODPADNÍ SOUPRAVA S PŘÍVODEM VODY
AP	AUTOMATICKÁ PRAČKA, ODPADNÍ SOUPRAVA S PŘÍVODEM VODY
LT	LAPÁK TUKU MINI, INSTALACE POD DŘEZ
H	HYDRANTOVÁ SKŘÍŇ S VÝBAVOU

Změna	3	Datum		Podpis	
	2				
	1		22.4.2015	<i>Jitrova</i>	
Zhotovitel :	Ing. Žabenský Josef, Projekční a inženýrská činnost			Stupeň	Form. A4
Objednatel :	Obec Děhylov, Výstavní 17, 747 94 Děhylov			DPS	2
Stavebník :	Obec Děhylov, Výstavní 17, 747 94 Děhylov			Číslo objednávky	-
Stavba :	Výpracoval Stiborová <i>Jitrova</i>			Číslo zakázky	-
Výměna vnitřních zdravotně technických instalací v obj. Obecního Úřadu Děhylov		Zodp. proj.			
Schválil Ing. Žabenský		Archivní č.projektu		Orientační číslo	
Datum 03 / 2015					
Obsah výkresu	Měřítko				
Část - zdravotně technické instalace Půdorys 2.NP - ZT	1: 100	D.1.4.1 - 105			