


**Půdorys suterénu**  
měř.: 1:100

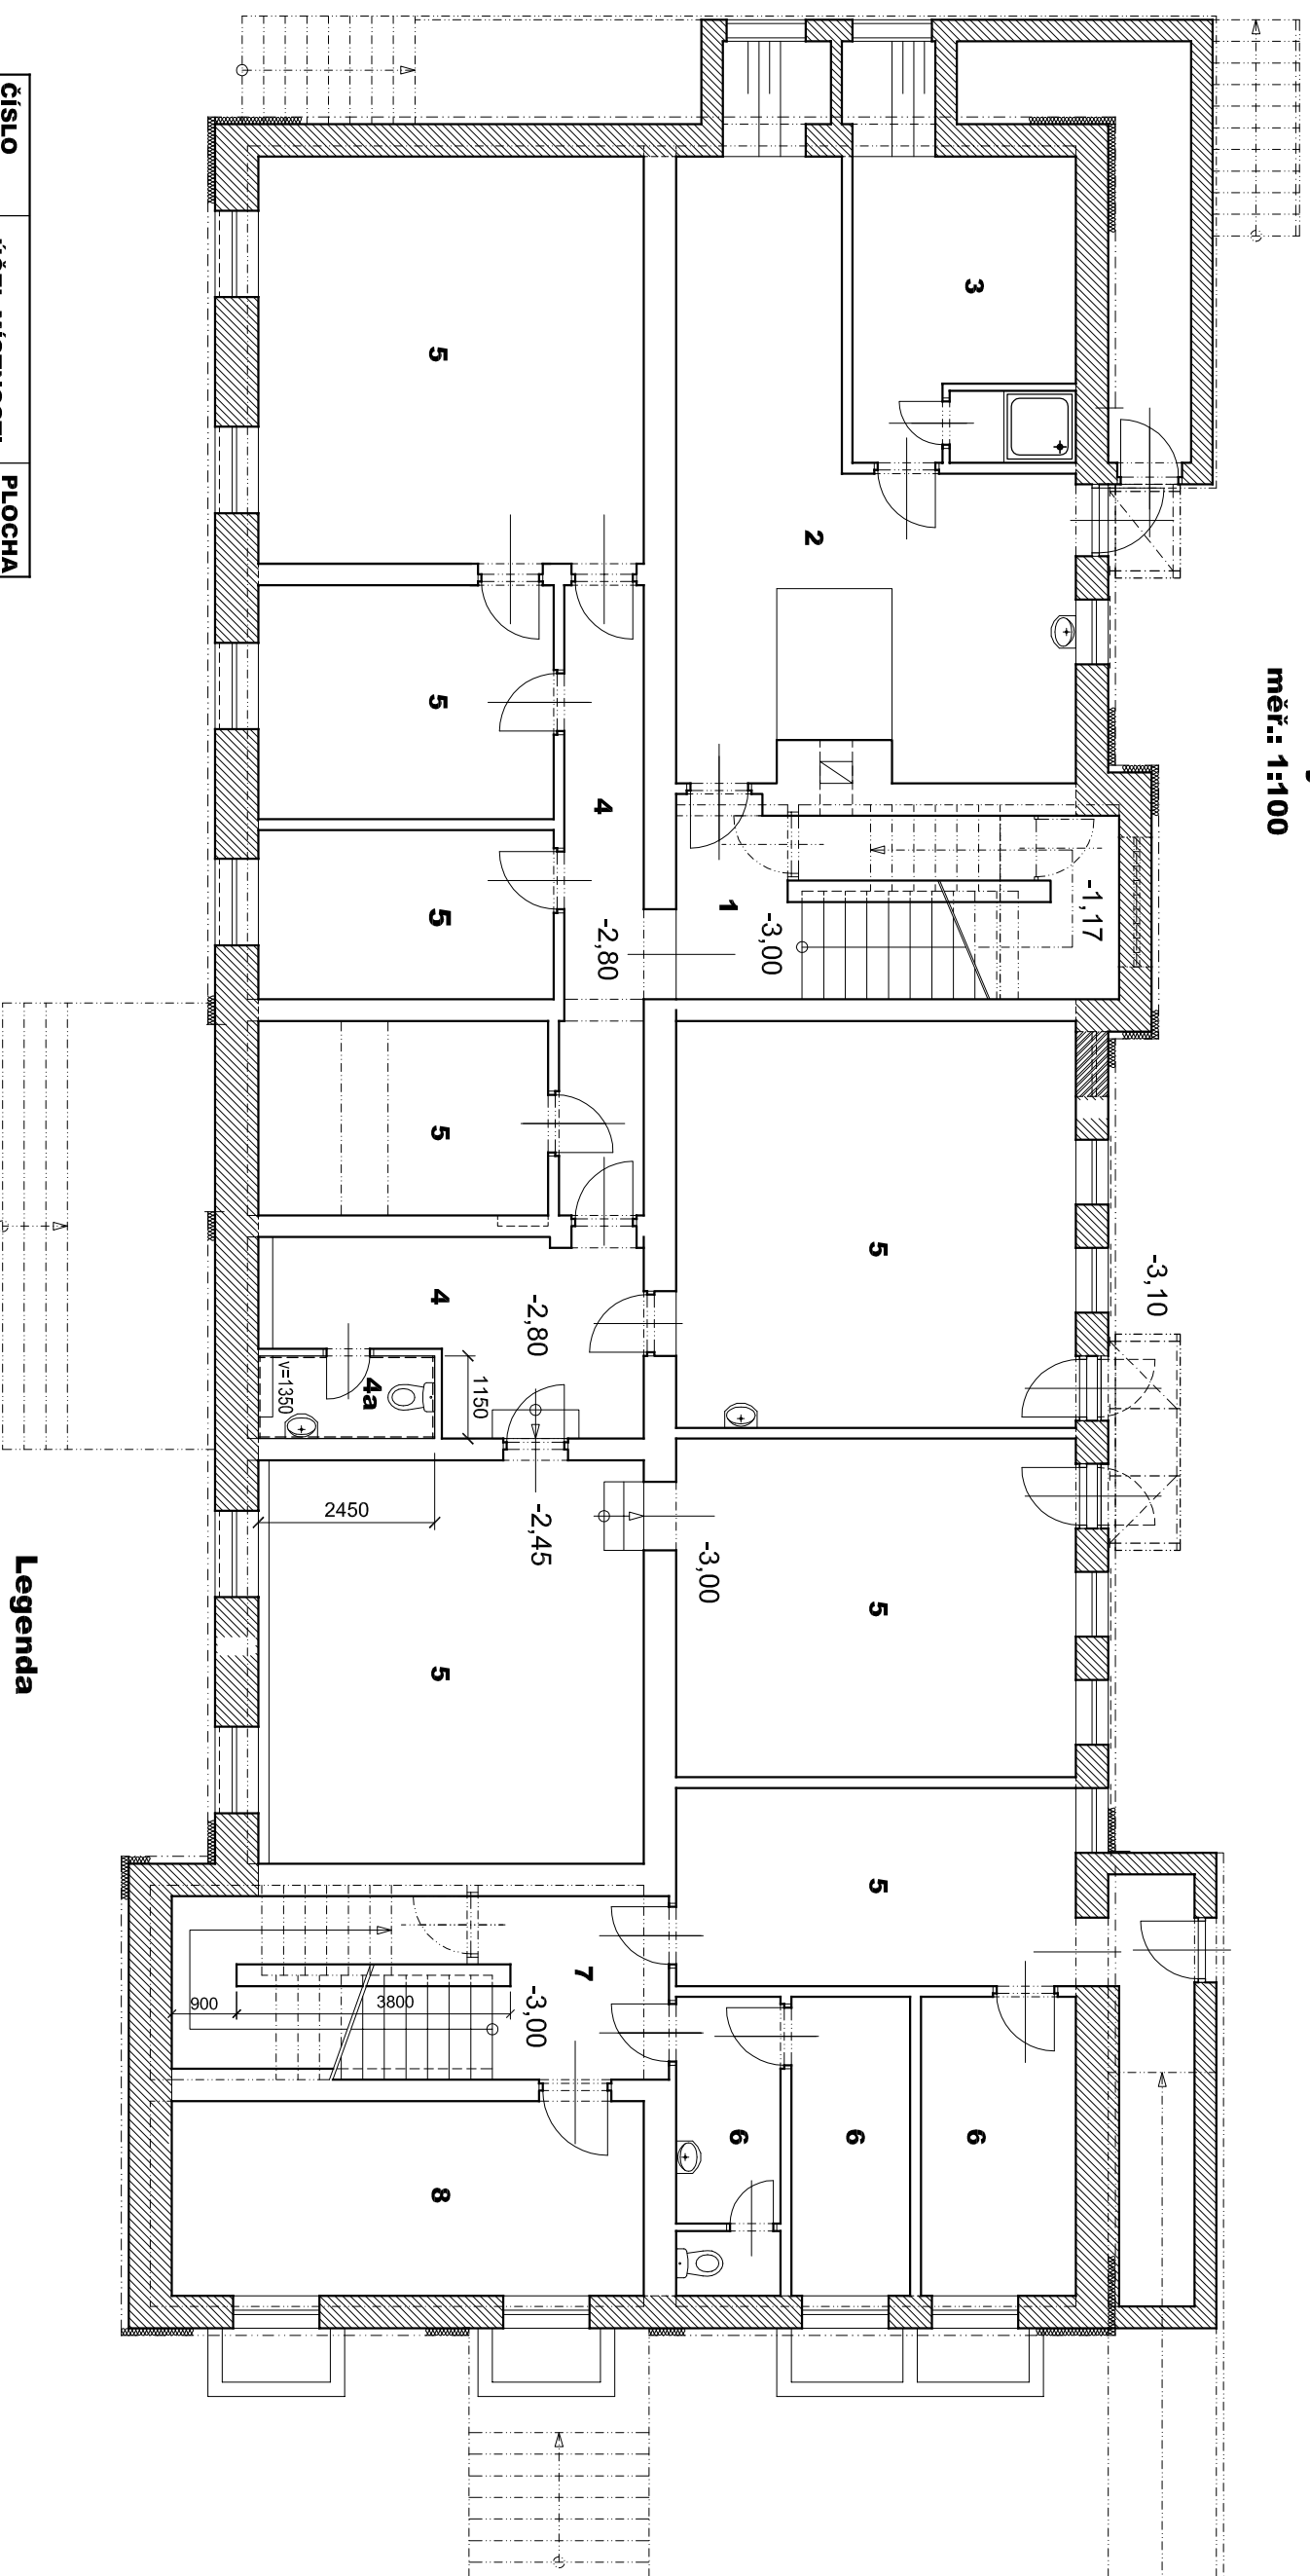

**Legenda**

--- Nátěry stěn omývatelnou olejovou barvou

ČÍSLO MÍSTNOSTI	ÚČEL MÍSTNOSTI	PLOCHA m <sup>2</sup>
1	Schodiště	15,7
2	Kotelna	33,0
3	Dílna	13,2
4	Chodba	21,4
5	Sklepní prostory (pronájem - KOLSPORT)	166,0
6	Sklepní prostory	38,0
7	Schodiště	17,1
8	Sklad MŠ Děhylov	17,7
9	Odvětrání suterénu (anglické dvorky)	

**Stavební úpravy**

ČÍSLO MÍSTNOSTI	ÚČEL MÍSTNOSTI	PLOCHA m <sup>2</sup>	Úpravy povrchů
4a	WC	2,8	Vyspravení omítek Olejový nátěr stěn, v=1350

3	Změna		Datum	20.04.2015	Podpis	
2	Revize 1					
1						
Zhotovitel :		Ing. Žabenský Josef, Projektční a inženýrská činnost				
Objednatel :		Obec Děhylov, Výstavní 17, 747 94 Děhylov				
Stavebník :		Obec Děhylov, Výstavní 17, 747 94 Děhylov				
Stavba :		Výpravevél Ing.Žabenský				
Vyměna vnitřních zdravotně technických instalací v obj. Obecního Úřadu Děhylov		Přezkoušel		Číslo objednávky		
		Zodp. proj. Ing. Žabenský		ZD_001/2015		
Osaň výkresu		Schválil		Číslo zakázky		
		Datum 03/2015		SOD č. 001/2015		
Část - stavební úpravy		Měřítko		Orientační číslo		
Půdorys suterénu		1 : 100		3-Zb-11 013		
				r1		