


Půdorys I.N.P
měř.: 1:100

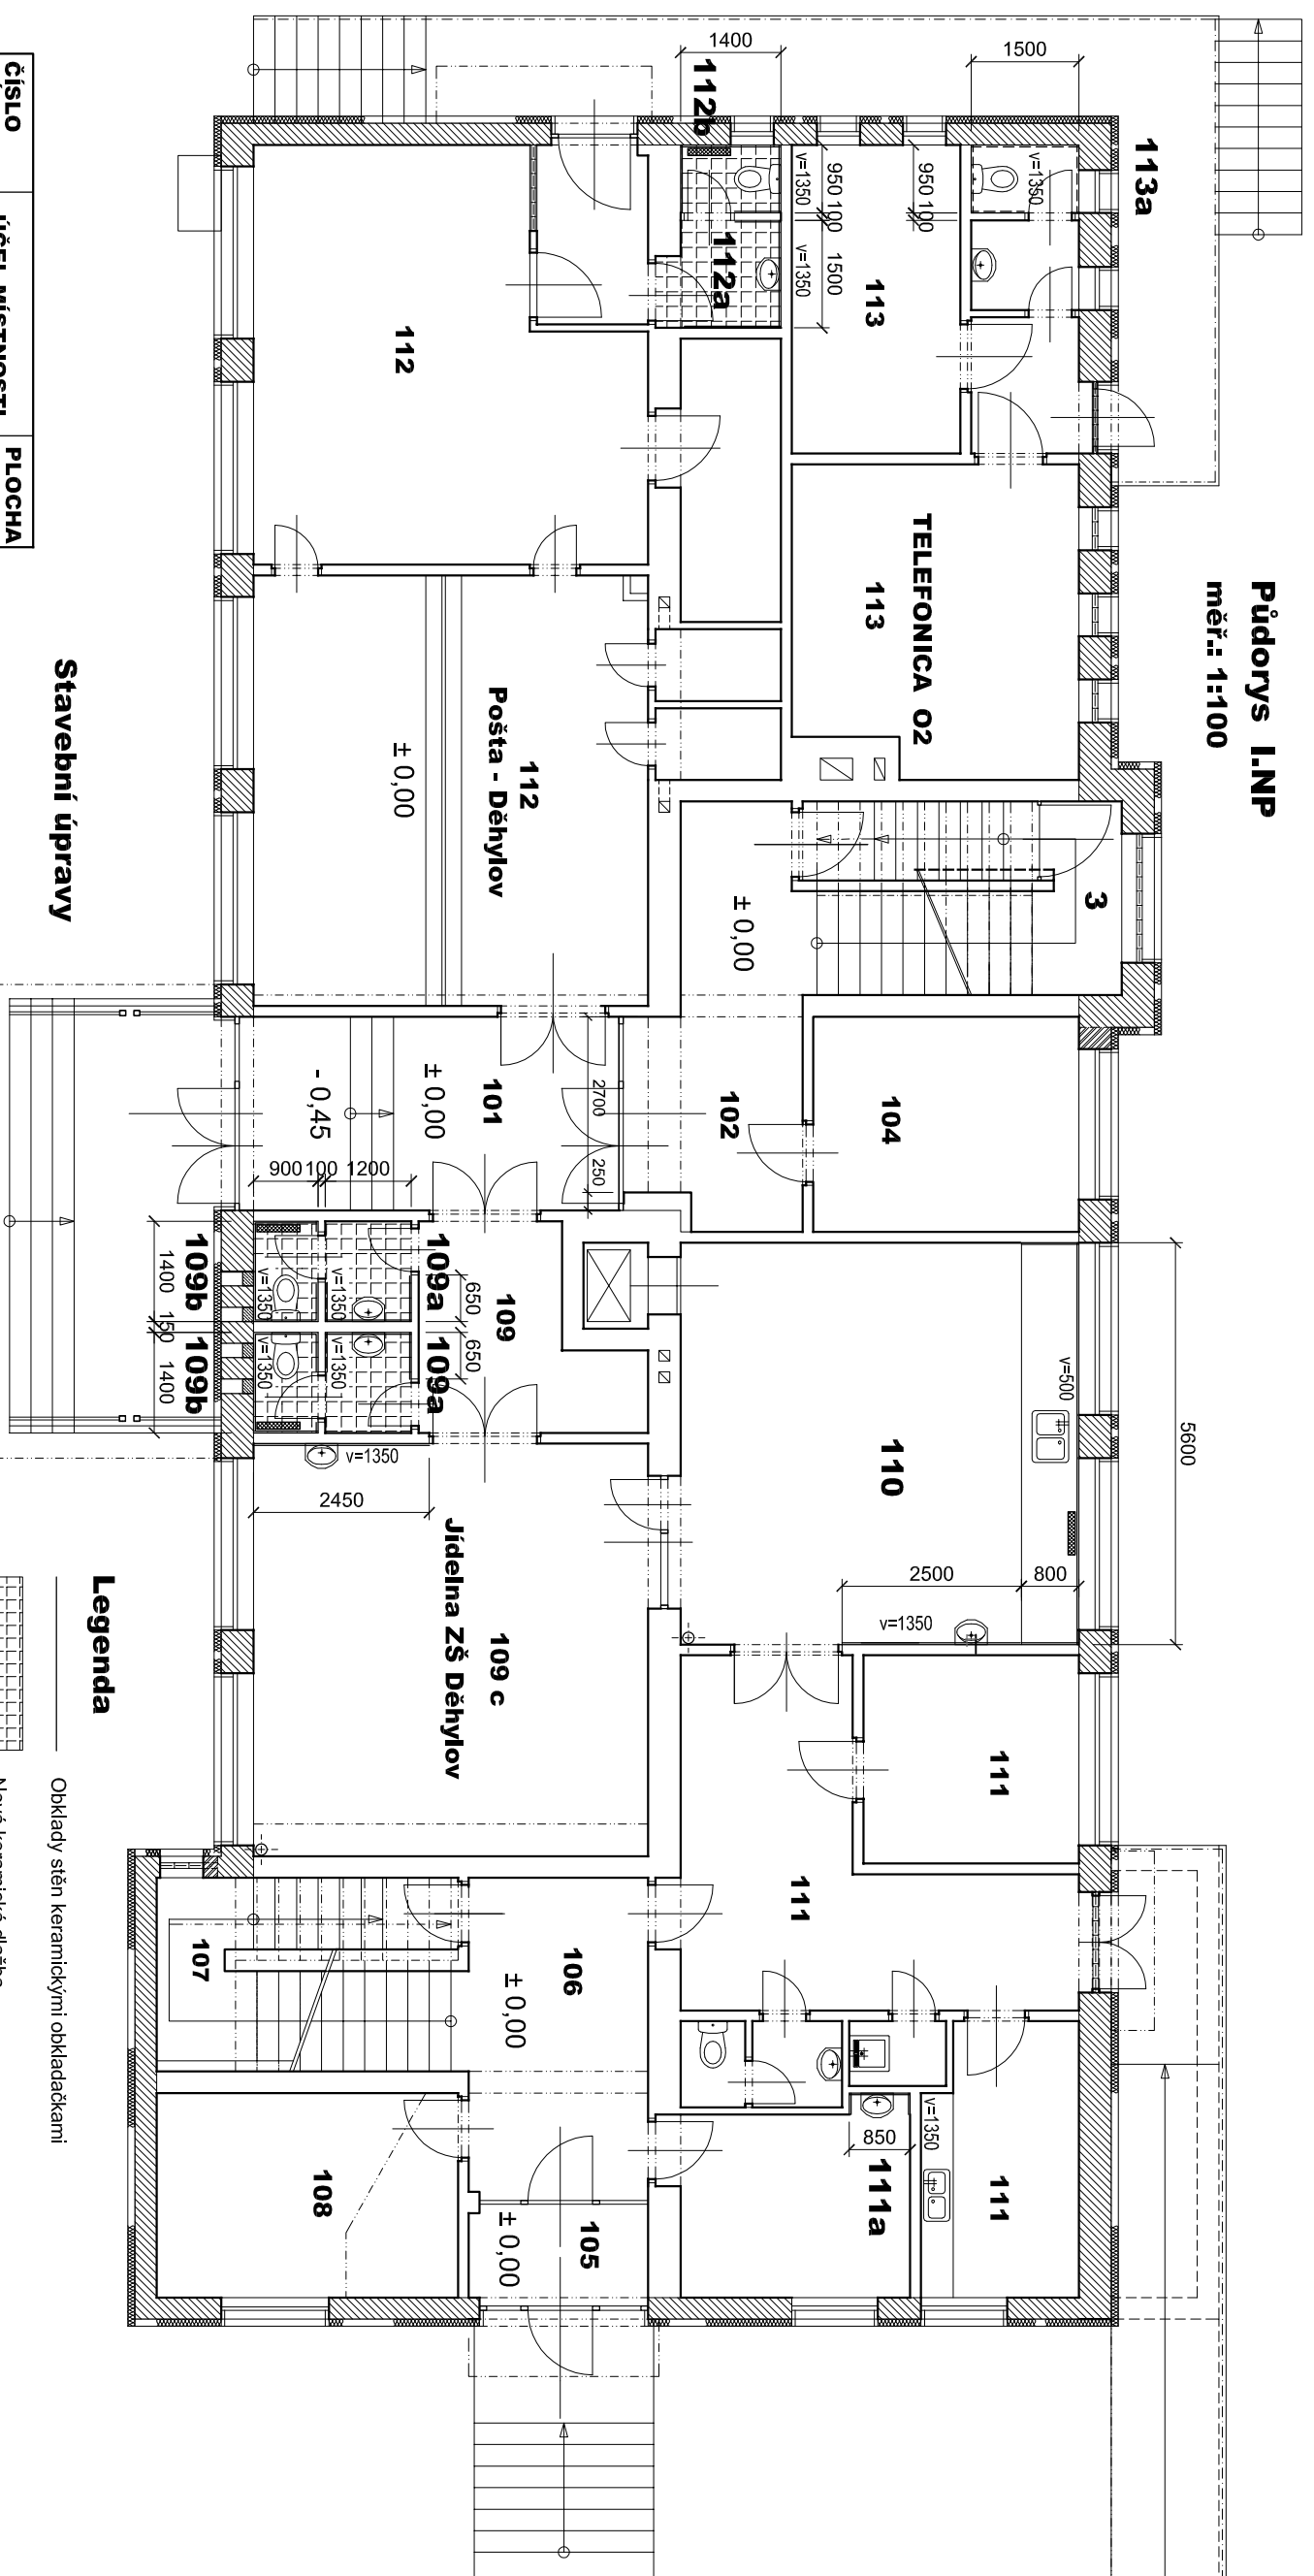





Stavební úpravy

ČÍSLO MÍSTNOSTI	ÚČEL MÍSTNOSTI	PLOCHA m ²
101	Zá dveří	14,3
102	Chodba	12,2
103	Schodiště	11,9
104	Archiv	11,1
105	Vstup - MŠ Děhylov	3,5
106	Chodba	11,6
107	Schodiště	11,4
108	Šatna	12,0
109	Jídlna ZŠ Děhylov	45,0
110	Kuchyň	31,0
111	Kuchyň - hosp. část	48,5
112	Pošta - Děhylov	77
113	TELEFONICA O2	33

ČÍSLO MÍSTNOSTI	ÚČEL MÍSTNOSTI	PLOCHA m ²	Úpravy povrchů
109a	Zá dveří WC	2*1,7	Obklad stěny, v=1350 mm Keramická dlažba
109b	WC	2*1,3	Obklad stěny, v=1350 mm Keramická dlažba Demontáž a zpětná montáž radiátorů ÚT
109c	Jídlna		Obklad stěny, v=1350 mm
110	Kuchyň		Obklad stěny, v=500 mm, v=1350 mm Demontáž a zpětná montáž radiátorů ÚT
111a	Kuchyň - hosp. část		Obklad stěny, v=1350 mm
112a	Zá dveří WC	2,3	Obklad stěny, v=1350 mm Keramická dlažba
112b	WC	1,3	Obklad stěny, v=1350 mm Keramická dlažba Demontáž a zpětná montáž radiátorů ÚT
113a	WC	1,9	Vyspravení omítek Olejový nátěr stěn, v=1350

Legenda

-  Obklady stěn keramickými obkladačkami
-  Nová keramická dlažba
-  Demontáž a zpětná montáž deskových radiátorů teplovodního ÚT
-  Zazdění 4 větracích otvorů 200*800 mm, tl. 150 mm

Změna	Datum	Podpis
3		
2		
1	20.04.2015	

Zhotovitel :	Ing. Žabenský Josef, Projektční a inženýrská činnost	Supseň	Form. A4
Objednatel :	Obec Děhylov, Výstavní 17, 747 94 Děhylov	DPS	2
Stavceklk :	Obec Děhylov, Výstavní 17, 747 94 Děhylov	Číslo objednatelvy	Zb_001/2015
Stavba :		Číslo zakázky	SOD č. 001/2015
		Přezkoušel	Ing. Žabenský
		Zodp. proj.	Ing. Žabenský
		Schválil	
		Datum	03/1/2015
		Archivní číslo projektu	
		Orientační číslo	

Obsah výkresu		Měřítko
Část - stavební úpravy		1 : 100
Půdorys I.N.P		3-Zb-11 014
		r1