


# Púdorys II.NP

měr.: 1:100

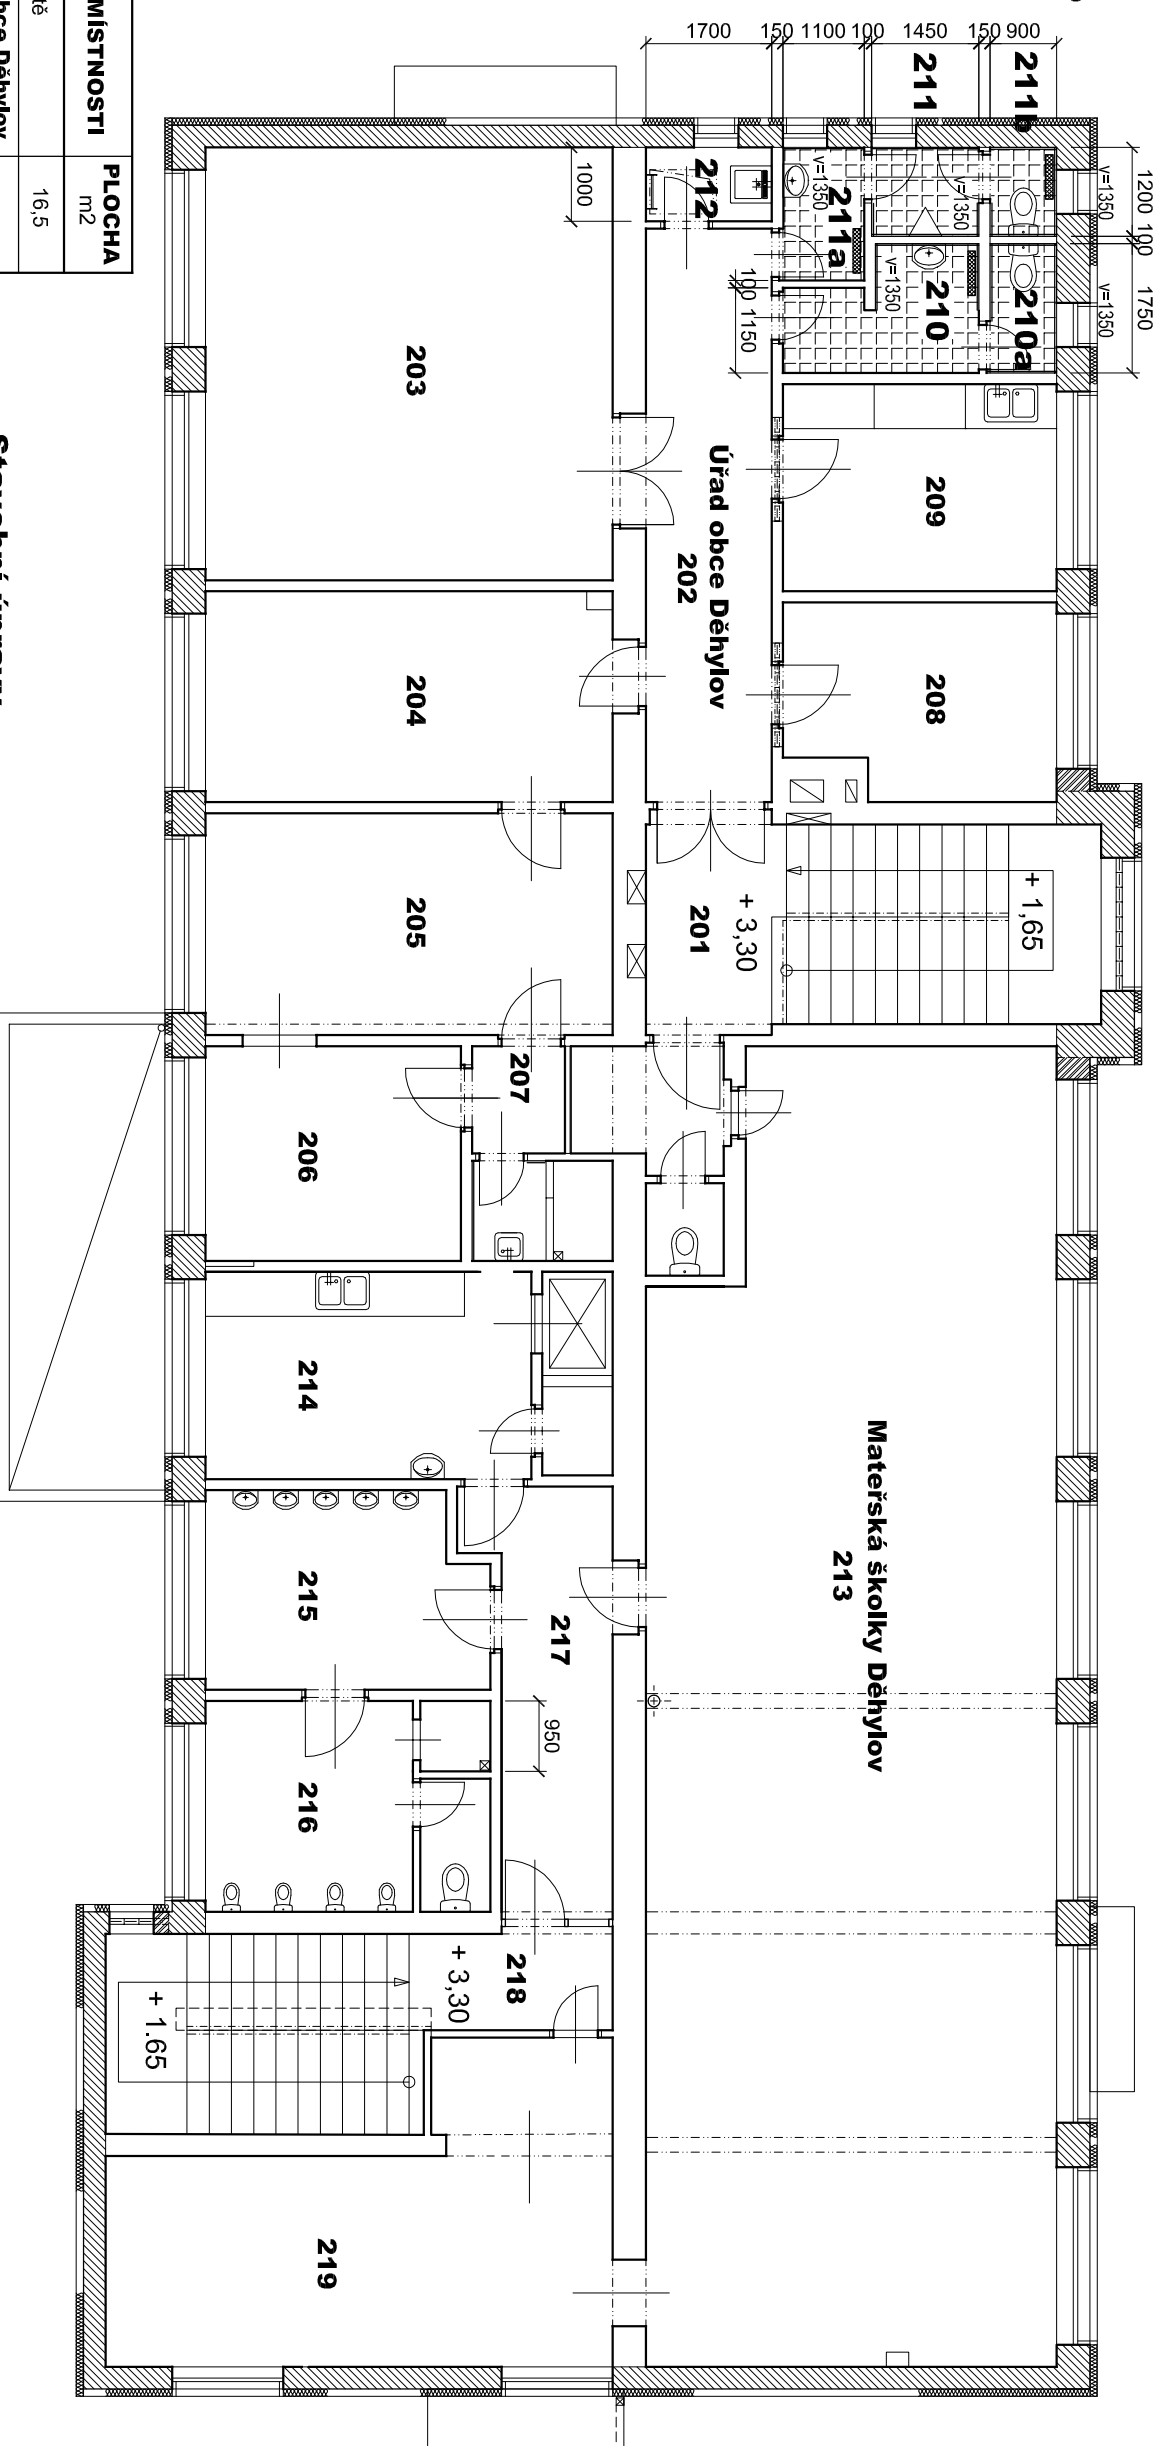

ČÍSLO MÍSTNOSTI	ÚČEL MÍSTNOSTI	PLOCHA m <sup>2</sup>
201	Schodiště	16,5
202	Úřad obce Děhylov Chodba	13,2
203	Zasedací místnost	32,2
204	Sekretariát úřadu	15,7
205	Kancelář starosty	16,5
206	Spisovna	10,0
207	Sociální zázemí	9,4
208	Kopírky	9,3
209	Kuchyňka	10,4
210	WC - ženy	5,7
211	WC - muži	5,1
212	Úklidová komora	1,7
213	Materská školka Děhylov Herna, ložnice	94,7
214	Připravna jídel	12,3
215	Urnovárna dětí	9,8
216	WC dětí	11,0
217	Chodba	9,3
218	Schodiště	
219	Izolace dětí	23,4

## Stavební úpravy

ČÍSLO MÍSTNOSTI	ÚČEL MÍSTNOSTI	PLOCHA m <sup>2</sup>	Úpravy povrchů
210	Zároveň WC-ženy	3,8	Obklad stěn, v=1350 mm Keramická dlažba Demontáž a zpětná montáž radiátorů ÚT
210a	WC-ženy	1,6	Obklad stěny, v=1350 mm Keramická dlažba
211	WC-muži	1,7	Obklad stěn, v=1350 mm Keramická dlažba
211a	Zároveň WC-muži	2,0	Obklad stěny, v=1350 mm Keramická dlažba Demontáž a zpětná montáž radiátorů ÚT
211b	WC-muži	1,1	Obklad stěn, v=1350 mm Keramická dlažba Demontáž a zpětná montáž radiátorů ÚT

## Legenda

- Obklady stěn keramickými obkladačkami
- Nová keramická dlažba
- Demontáž a zpětná montáž deskových radiátorů teplovodního ÚT

Změna	Datum	Podpis
3		
2		
1	20.04.2015	

Zhotovitel : Ing. Žabenský Josef, Projektční a inženýrská činnost  
Objednatel : Obec Děhylov, Výstavní 17, 747 94 Děhylov  
Stavebník : Obec Děhylov, Výstavní 17, 747 94 Děhylov

Slavba :  
Výměna vnitřních zdravotně technických instalací v obj. Obecního Úřadu Děhylov

Vypracoval	Ing. Žabenský	Číslo objednávky	Zb_001/2015
Piezroušel		Číslo zakázky	SOD č. 001/2015
Zodp. proj.	Ing. Žabenský		
Schválil		Archivní číslo projektu	
Datum	03 / 2015	Orientační číslo	

Měřítko 1 : 100

**3-Zb-11 015**

**r1**