ROZVINUTÝ POHLED NA KONSTRUKCI OPĚRNÉ STĚNY

1:50

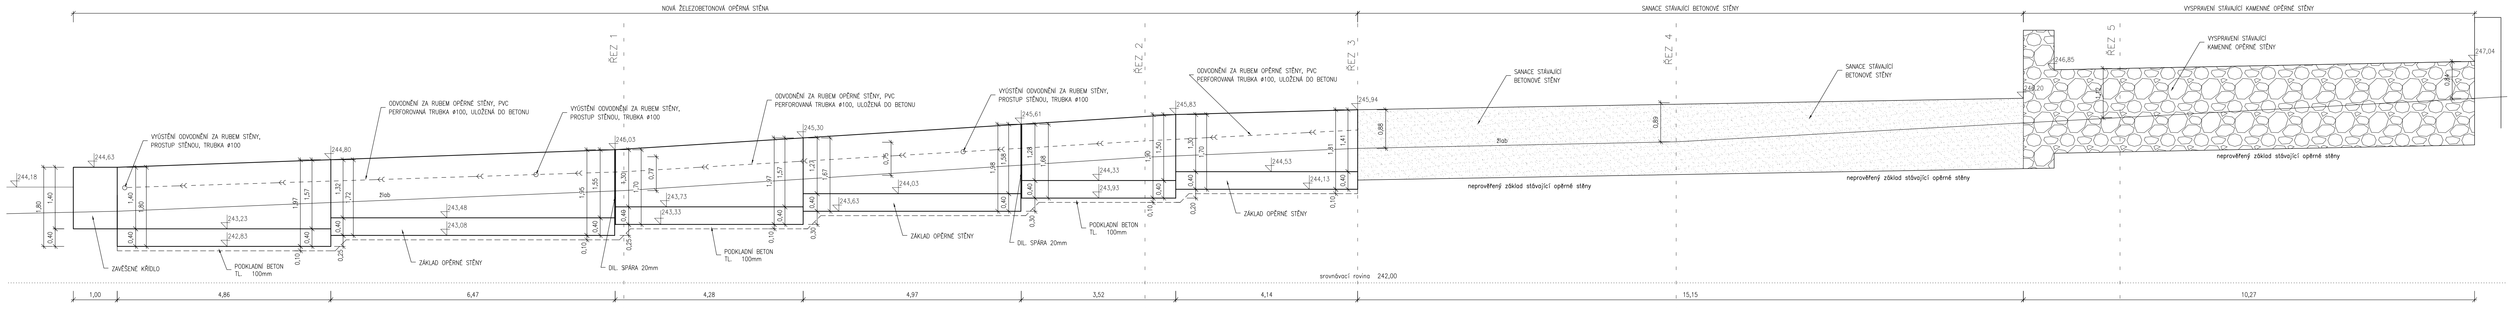

ŘEZ 1

1:50

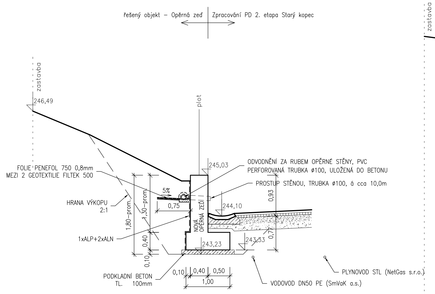

ŘEZ 2

1:50

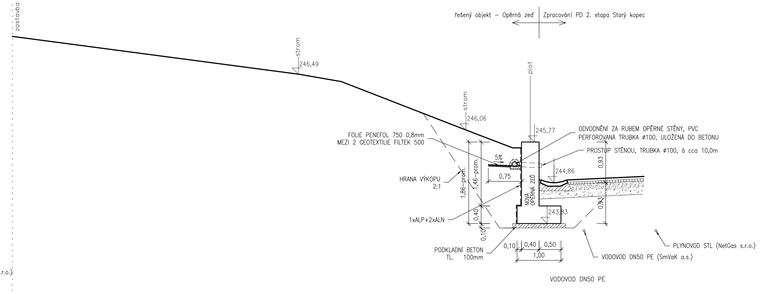

ŘEZ 3

1:50

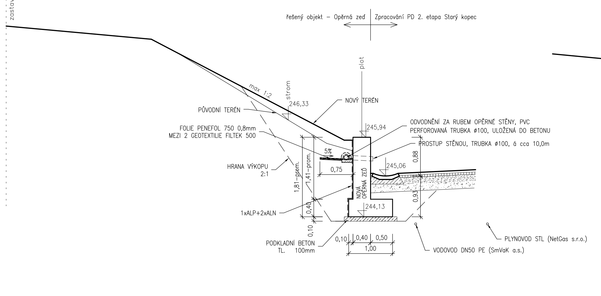

ŘEZ 4

1:50

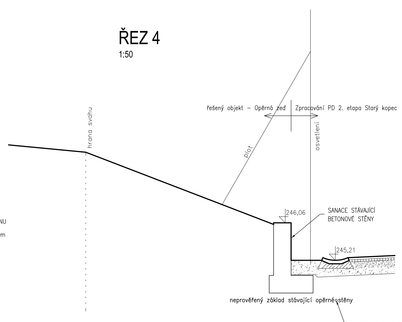

ŘEZ 5

1:50

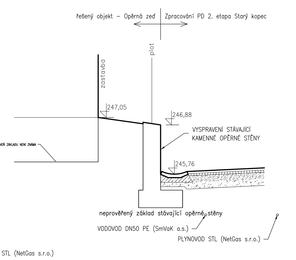

SOUŘADNICOVÝ SYSTÉM : S-JTSK
VÝŠKOVÝ SYSTÉM : B.p.v.

Hlavní inženýr projektu	ING. TOMÁŠ VAŠÍČEK		Stavební a statická kancelář
Projektant	ING. TOMÁŠ VAŠÍČEK		
Vypracoval	ING. MARTIN KALETA		
Objednatel	Obec Dětřichov Výstavní 179/17		Dětřichov nábřeží 38 Dětřichov 1 792 05 Tel.: 597 578 405 e-mail: vv@vv-invest.cz web: www.vv-invest.cz
Název stavby:	Rekonstrukce opěrné zdi – 2. úsek Starý kopec	Stupeň: ROS Měřítko: 1:50 Datum: 1/2017 Výtisk č.	
Objekt:	OPĚRNÁ ZEĎ		
Název výkresu:	PŘÍČNÉ ŘEZY, ROZVINUTÝ POHLED	Číslo výkresu: DE-5116-0/6 Revize/datum: –	