


### VZOROVÝ ŘEZ A-A

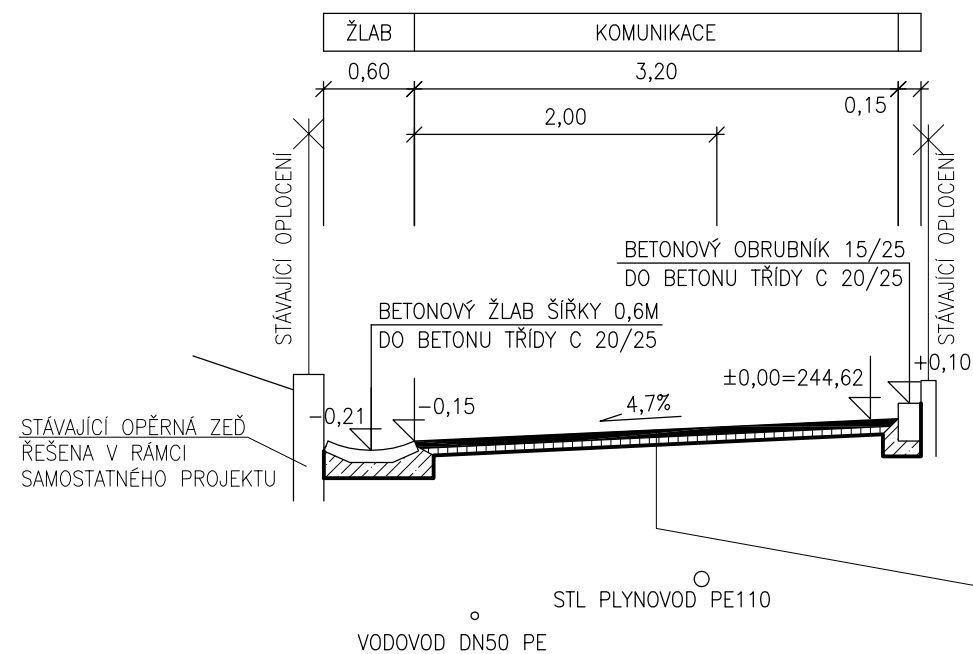


#### KOMUNIKACE – LOKÁLNÍ OPRAVA D2-N-3-VI-PIII

ASFALTOVÝ BETON PRO OBRUSNÉ VRSTVY	ACO 11	0,05 m	ČSN EN 13108-1
POSTŘÍK SPOJOVACÍ 0,3kg/m <sup>2</sup>	PS-A		ČSN 73 6129
RECYKLOVATELNÁ ASFALTOVÁ SMĚS	R-mat	0,05 m	TP 208
<b>CELKEM</b>		<b>0,10 m</b>	

ZHUTNĚNÁ ZEMNÍ PLÁŇ Edef,2=60MPa

### VZOROVÝ ŘEZ B-B

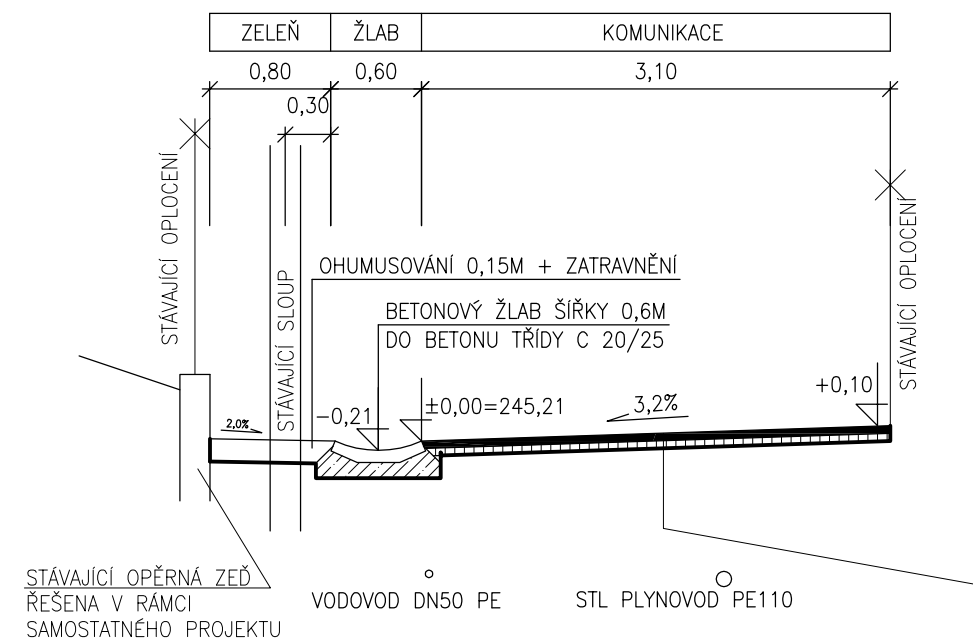


#### KOMUNIKACE – LOKÁLNÍ OPRAVA D2-N-3-VI-PIII

ASFALTOVÝ BETON PRO OBRUSNÉ VRSTVY	ACO 11	0,05 m	ČSN EN 13108-1
POSTŘÍK SPOJOVACÍ 0,3kg/m <sup>2</sup>	PS-A		ČSN 73 6129
RECYKLOVATELNÁ ASFALTOVÁ SMĚS	R-mat	0,05 m	TP 208
<b>CELKEM</b>		<b>0,10 m</b>	

ZHUTNĚNÁ ZEMNÍ PLÁŇ Edef,2=60MPa

### VZOROVÝ ŘEZ NAPOJENÍM NA SILNICI III/496

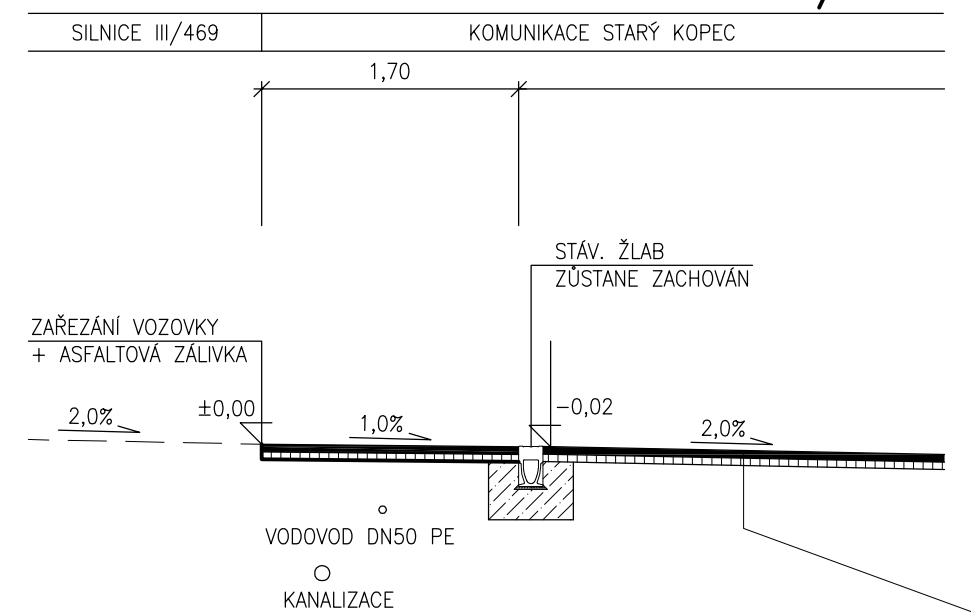

#### KOMUNIKACE

ASFALTOVÝ BETON PRO OBRUSNÉ VRSTVY	ACO 11	0,05 m	ČSN EN 13108-1
POSTŘÍK SPOJOVACÍ 0,3kg/m <sup>2</sup>	PS-A		ČSN 73 6129
RECYKLOVATELNÁ ASFALTOVÁ SMĚS	R-mat	0,05 m	TP 208
<b>CELKEM</b>		<b>0,10 m</b>	

ZHUTNĚNÁ ZEMNÍ PLÁŇ Edef,2=60MPa

zakázka: Zpracování PD 2.etapa Starý Kopec			
objednatel: Obec Děhylov Výstavní 17 747 94, Děhylov			
vypracoval: Ing. Miroslav Knápek	Tel.: 724 798 028 www.projektant-dopravnich-staveb.cz	stupeň: DOS	formát: 2xA4
název výkresu: Vzorové řezy		měřítko: 1:50	archivní číslo: mk-2015-27-04