


SO 101 Propustek přes Děhylovský potok PŘEHLEDNÁ SITUACE - mapový výřez

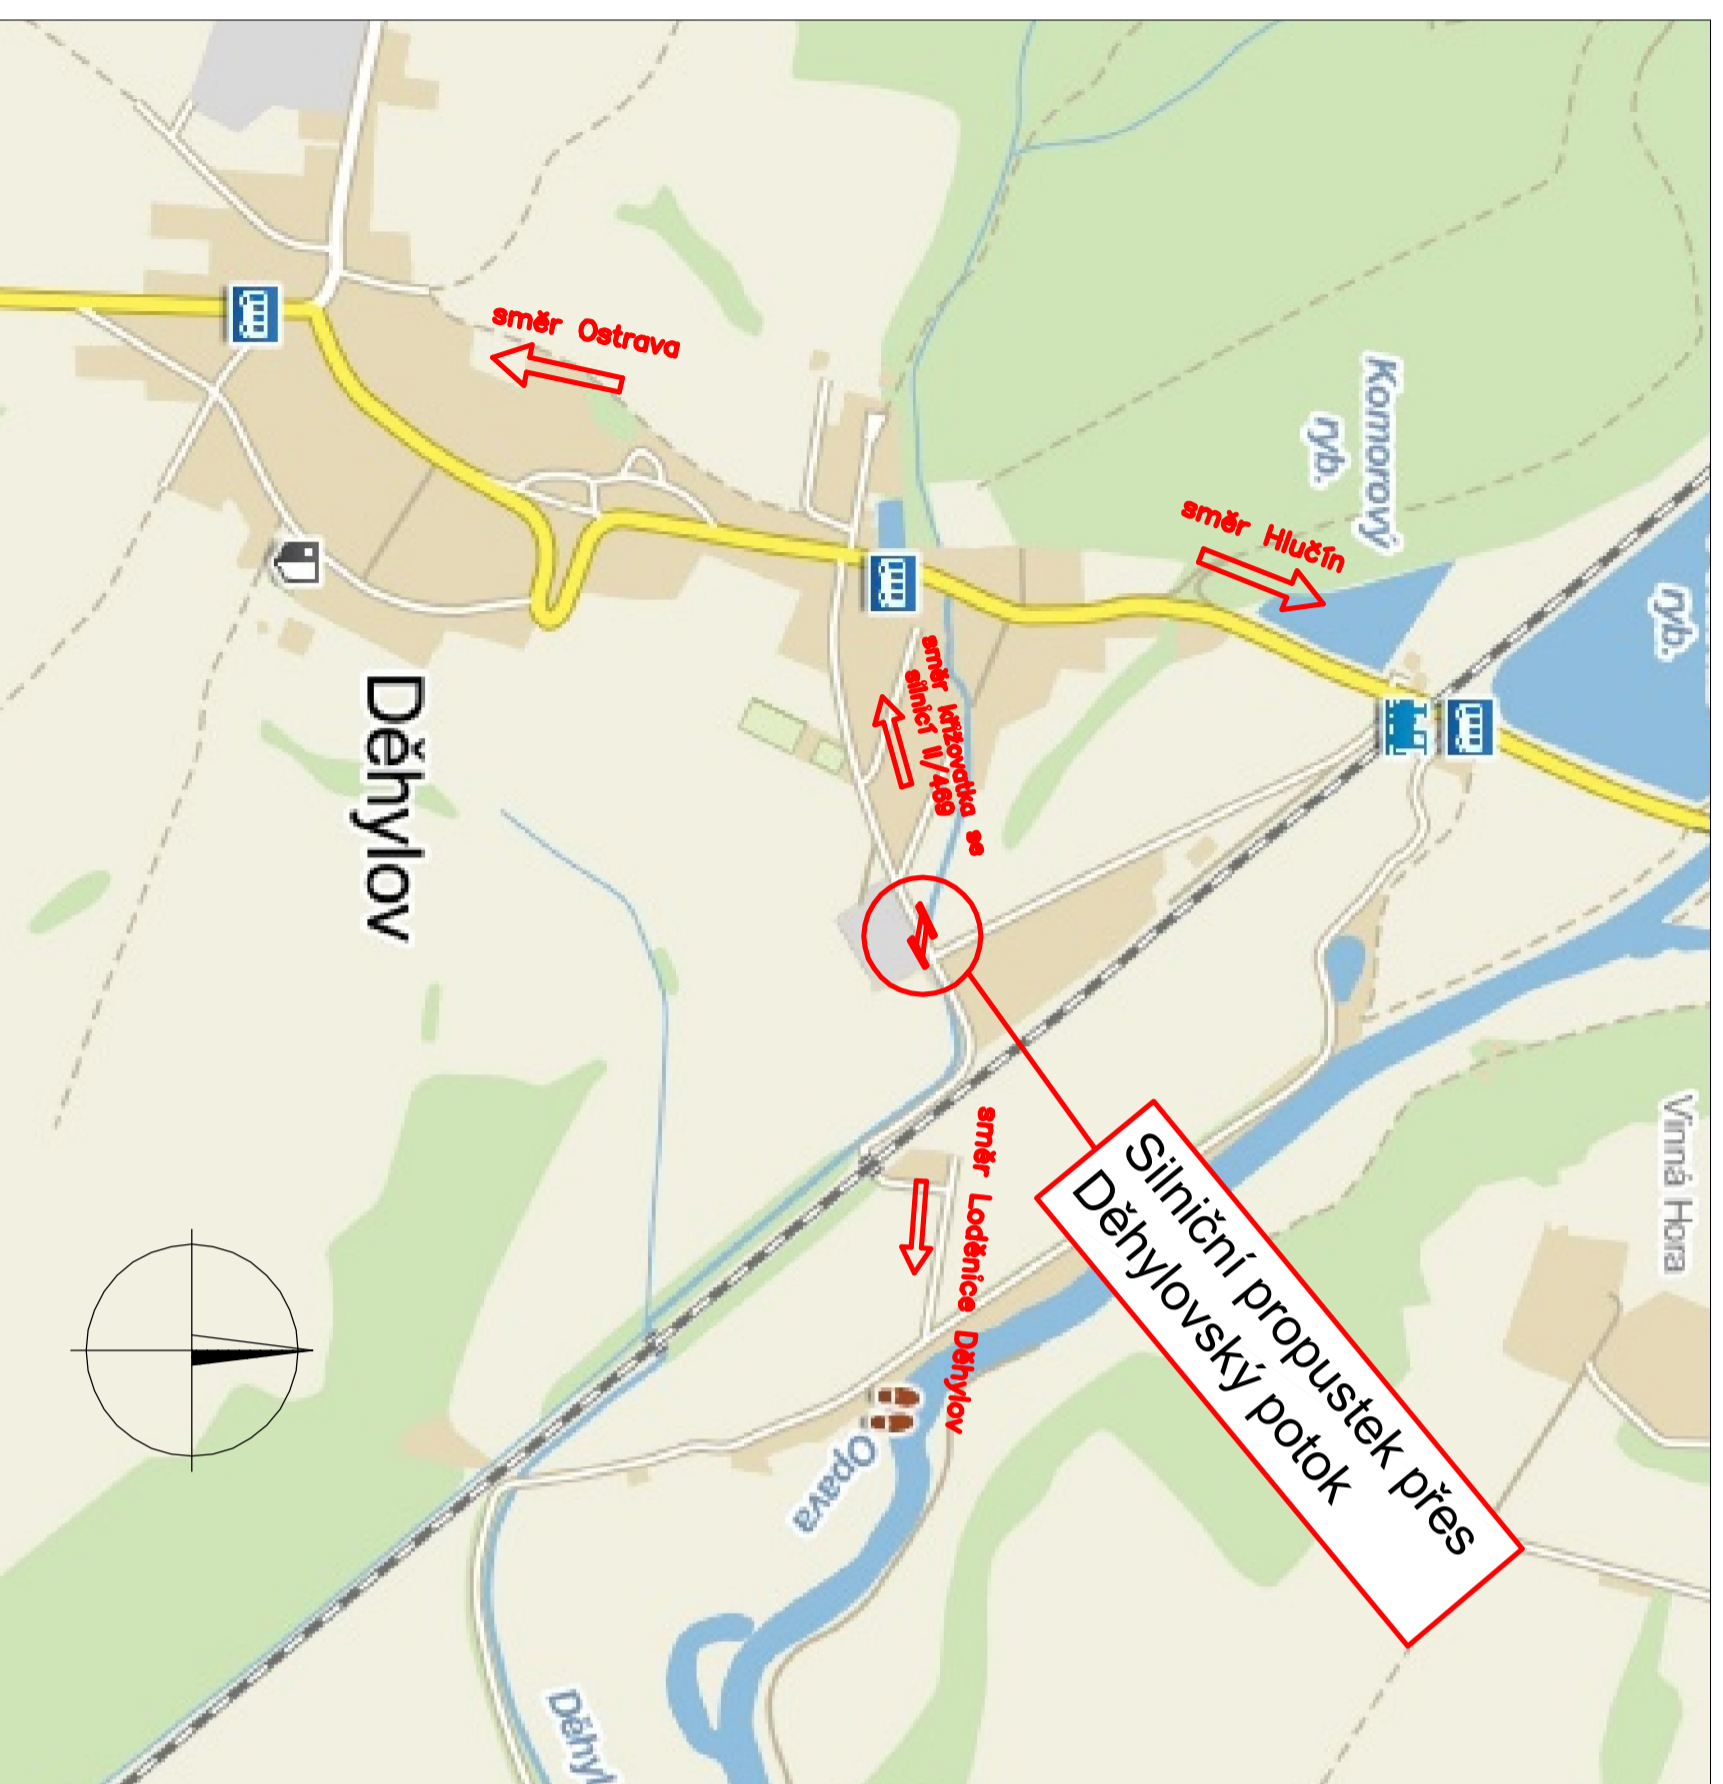

ODPOV. PROJEKTANT ZAKÁZKY	Ing. Michal Kroupa		
ODPOV. PROJEKTANT SO, PS	Ing. Michal Kroupa		
NAVRHL. VYPRACOVAL	Ing. Michal Kroupa		
KRESLIL. PSAL	Ing. Michal Kroupa		
KONTROLOVAL	Ing. Dušan Tvrdožek		
KRAJ	MORAVSKOSLEZSKÝ	OBEC	Děhylov
INVESTOR	obec Děhylov, Vítězna 1/1, 747 94 Děhylov		
AKCE	Rekonstrukce propustku přes Děhylovský potok – Ulice Ke koupališti Děhylov SO 101 Propustek přes Děhylovský potok v obci Děhylov		
VÝKRES	PŘEHLEDNÁ SITUACE	ČÍS. SOUPRAVY	ČÍS. PŘÍLOHY
			1

**Dopravní
projektování**
s.r.l.

JAMÁKOVÁ STRÁŽ
742 01 OSTRAVA, MORAVSKÁ OSTRAVA

STUPEŇ DSP

DATAUM +2/2012

MĚŘITVO 3A4

FORMÁT 3A4

ZAK. ČÍSLO 120906

ČÁST DOKUMENTACE **B**