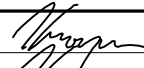

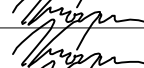
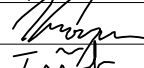
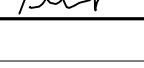



ODPOV.PROJEKTANT ZAKÁZKY	Ing. Michal Kroupa		 JANÁČKOVA 1194/12 702 00 OSTRAVA, MORAVSKÁ OSTRAVA		
ODPOV.PROJEKTANT SO, PS	Ing. Michal Kroupa				
NAVRHL, VYPRACOVAL	Ing. Michal Kroupa				
KRESLIL, PSAL	Ing. Michal Kroupa				
KONTROLOVAL	Ing. Dušan Tvarožek				
KRAJ	MORAVSKOSLEZSKÝ	OBEC	Děhylov	STUPEŇ	DSP
INVESTOR	obec Děhylov, Vítězna 17, 747 94 Děhylov			DATUM	9/2012
AKCE	Rekonstrukce propustku přes Děhylovský potok – Ulice Ke koupališti Děhylov SO 101 Propustek přes Děhylovský potok v obci Děhylov			MĚŘÍTKO	
				FORMÁT	4xA4
				ZAK.ČÍSLO	1208006
				ČÁST DOKUMENTACE	E
VÝKRES	SCHÉMA DOPRAVNÍHO ZNAČENÍ			ČÍS.SOUPRAVY	ČÍS.PŘÍLOHY 2

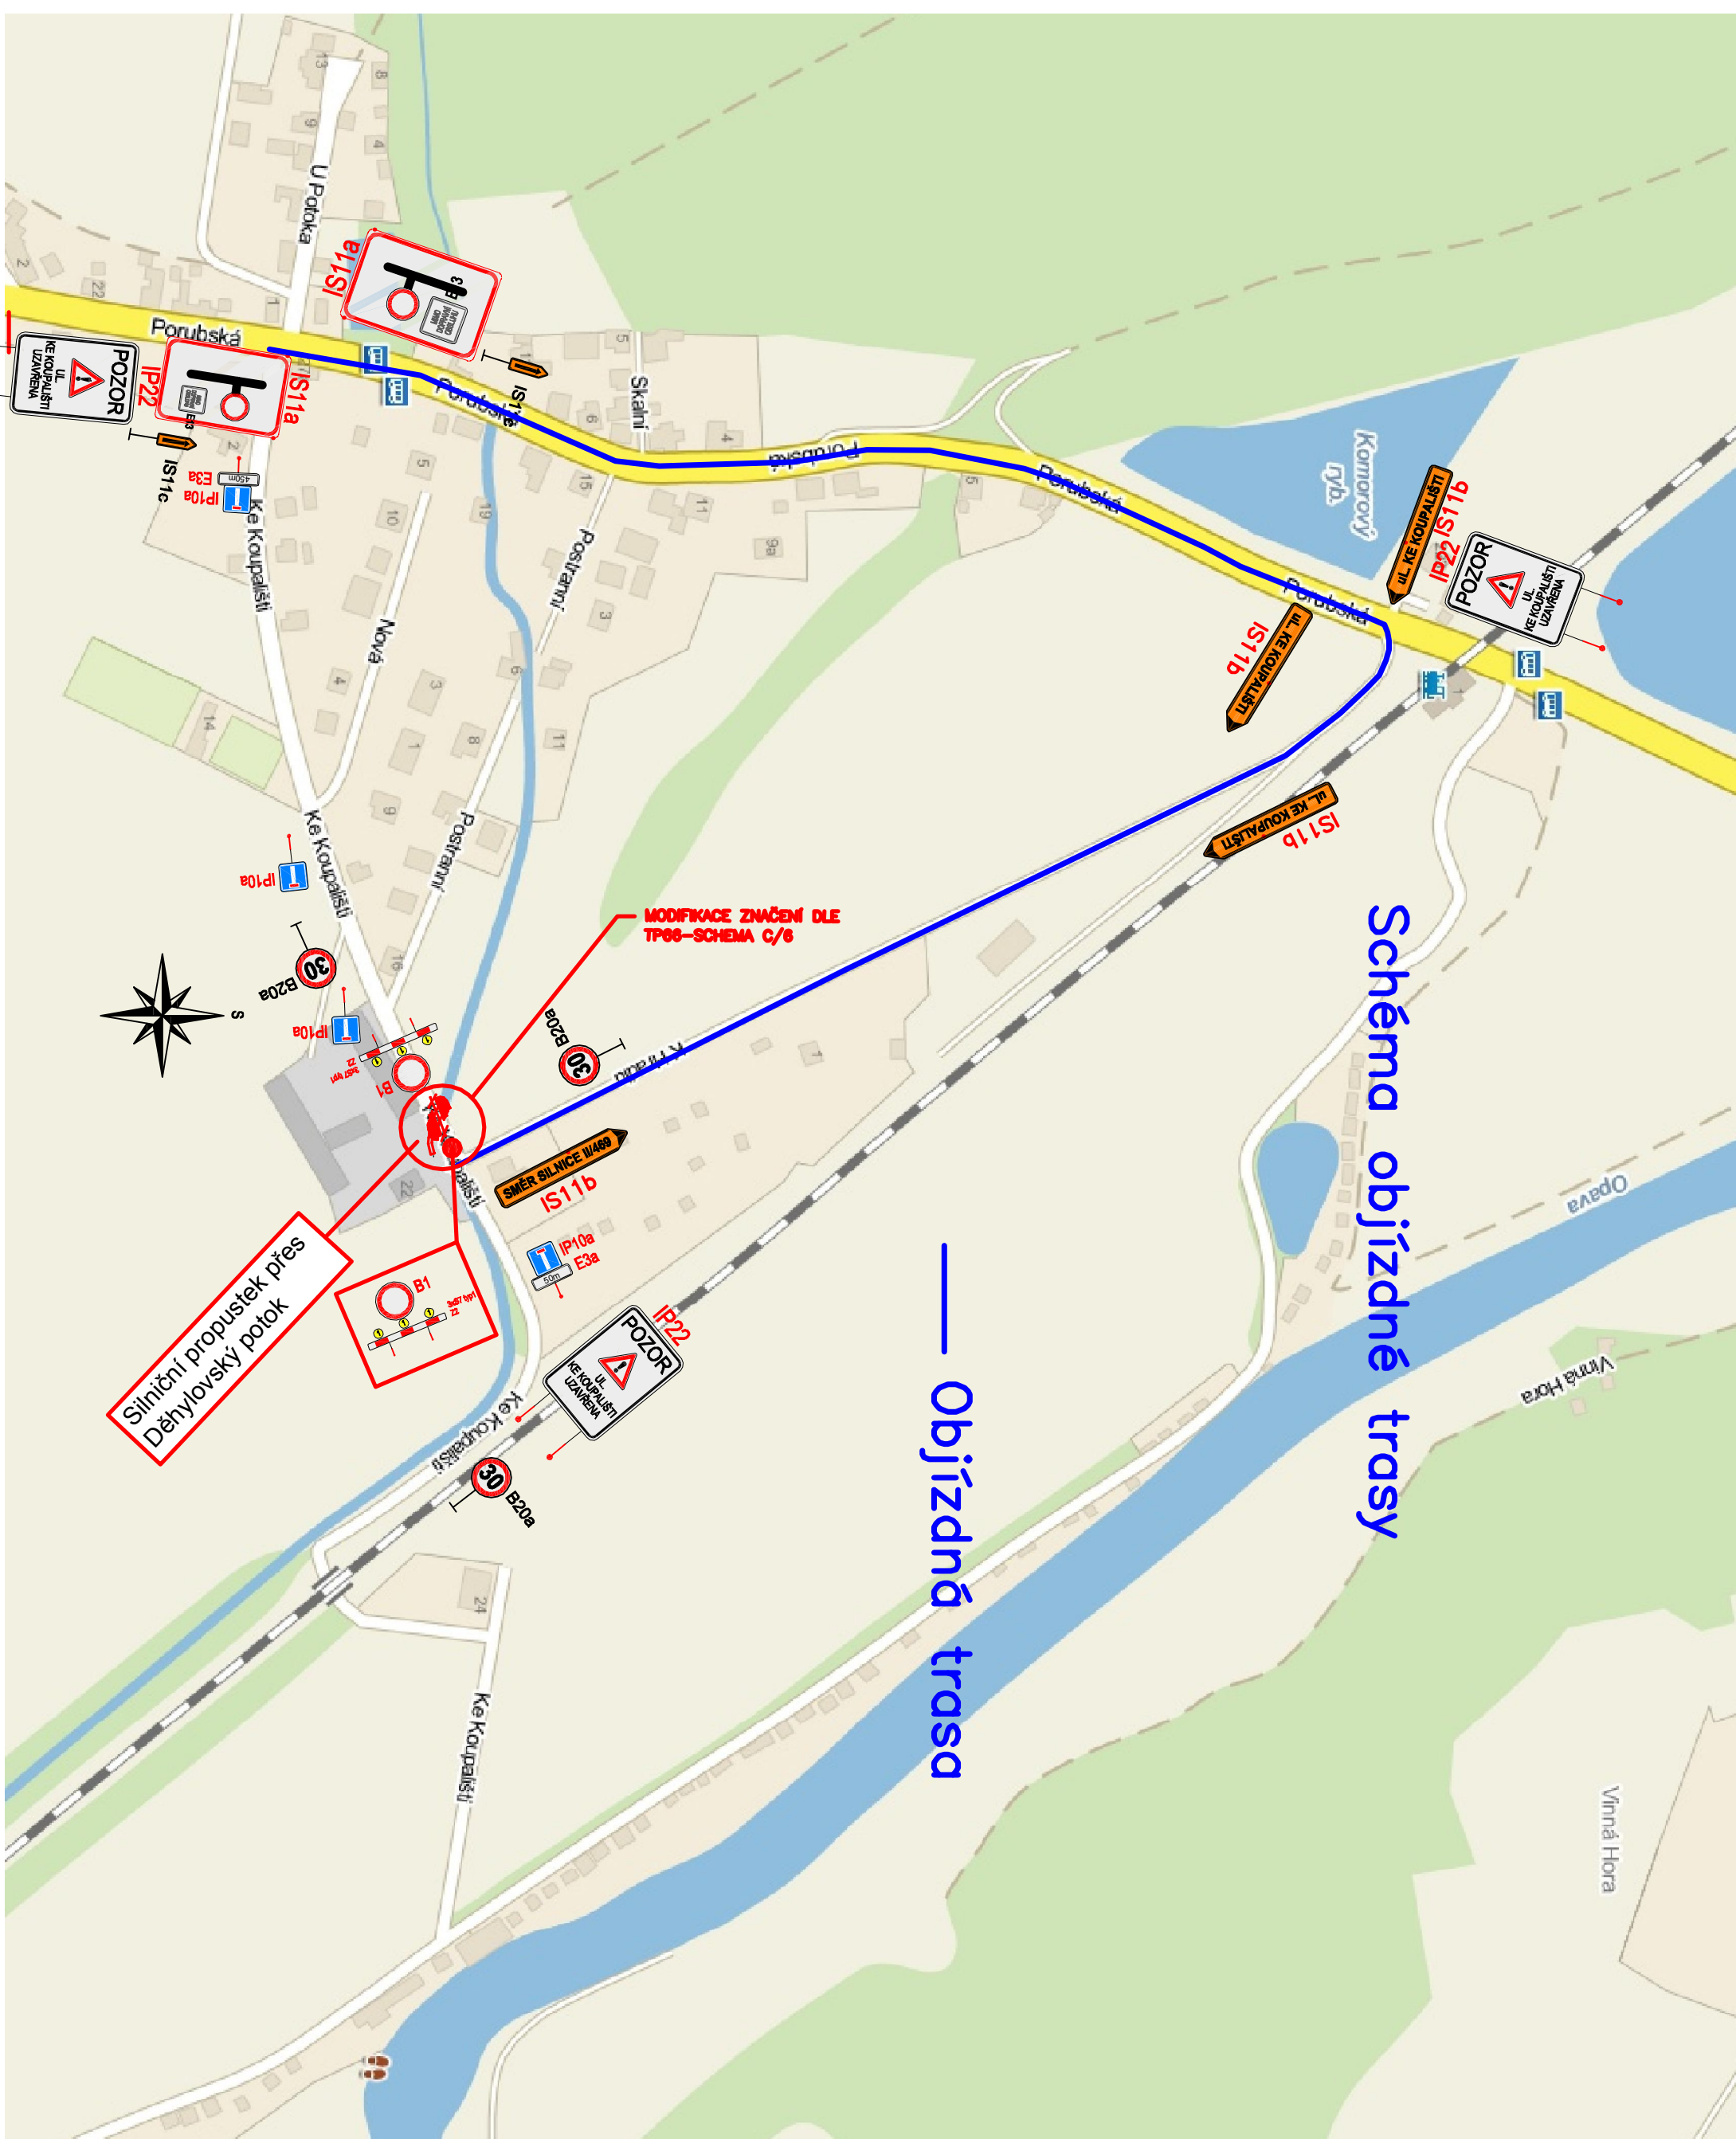


Schéma obížděné trasy

— Obížděná trasa

MODIFIKACE ZNAČENÍ DLE TP08—SCHEMA C/6

Silniční propustek přes Děhylovský potok