


SO 101 Propustek přes Děhylvovský potok

SITUACE STAVBY 1:500

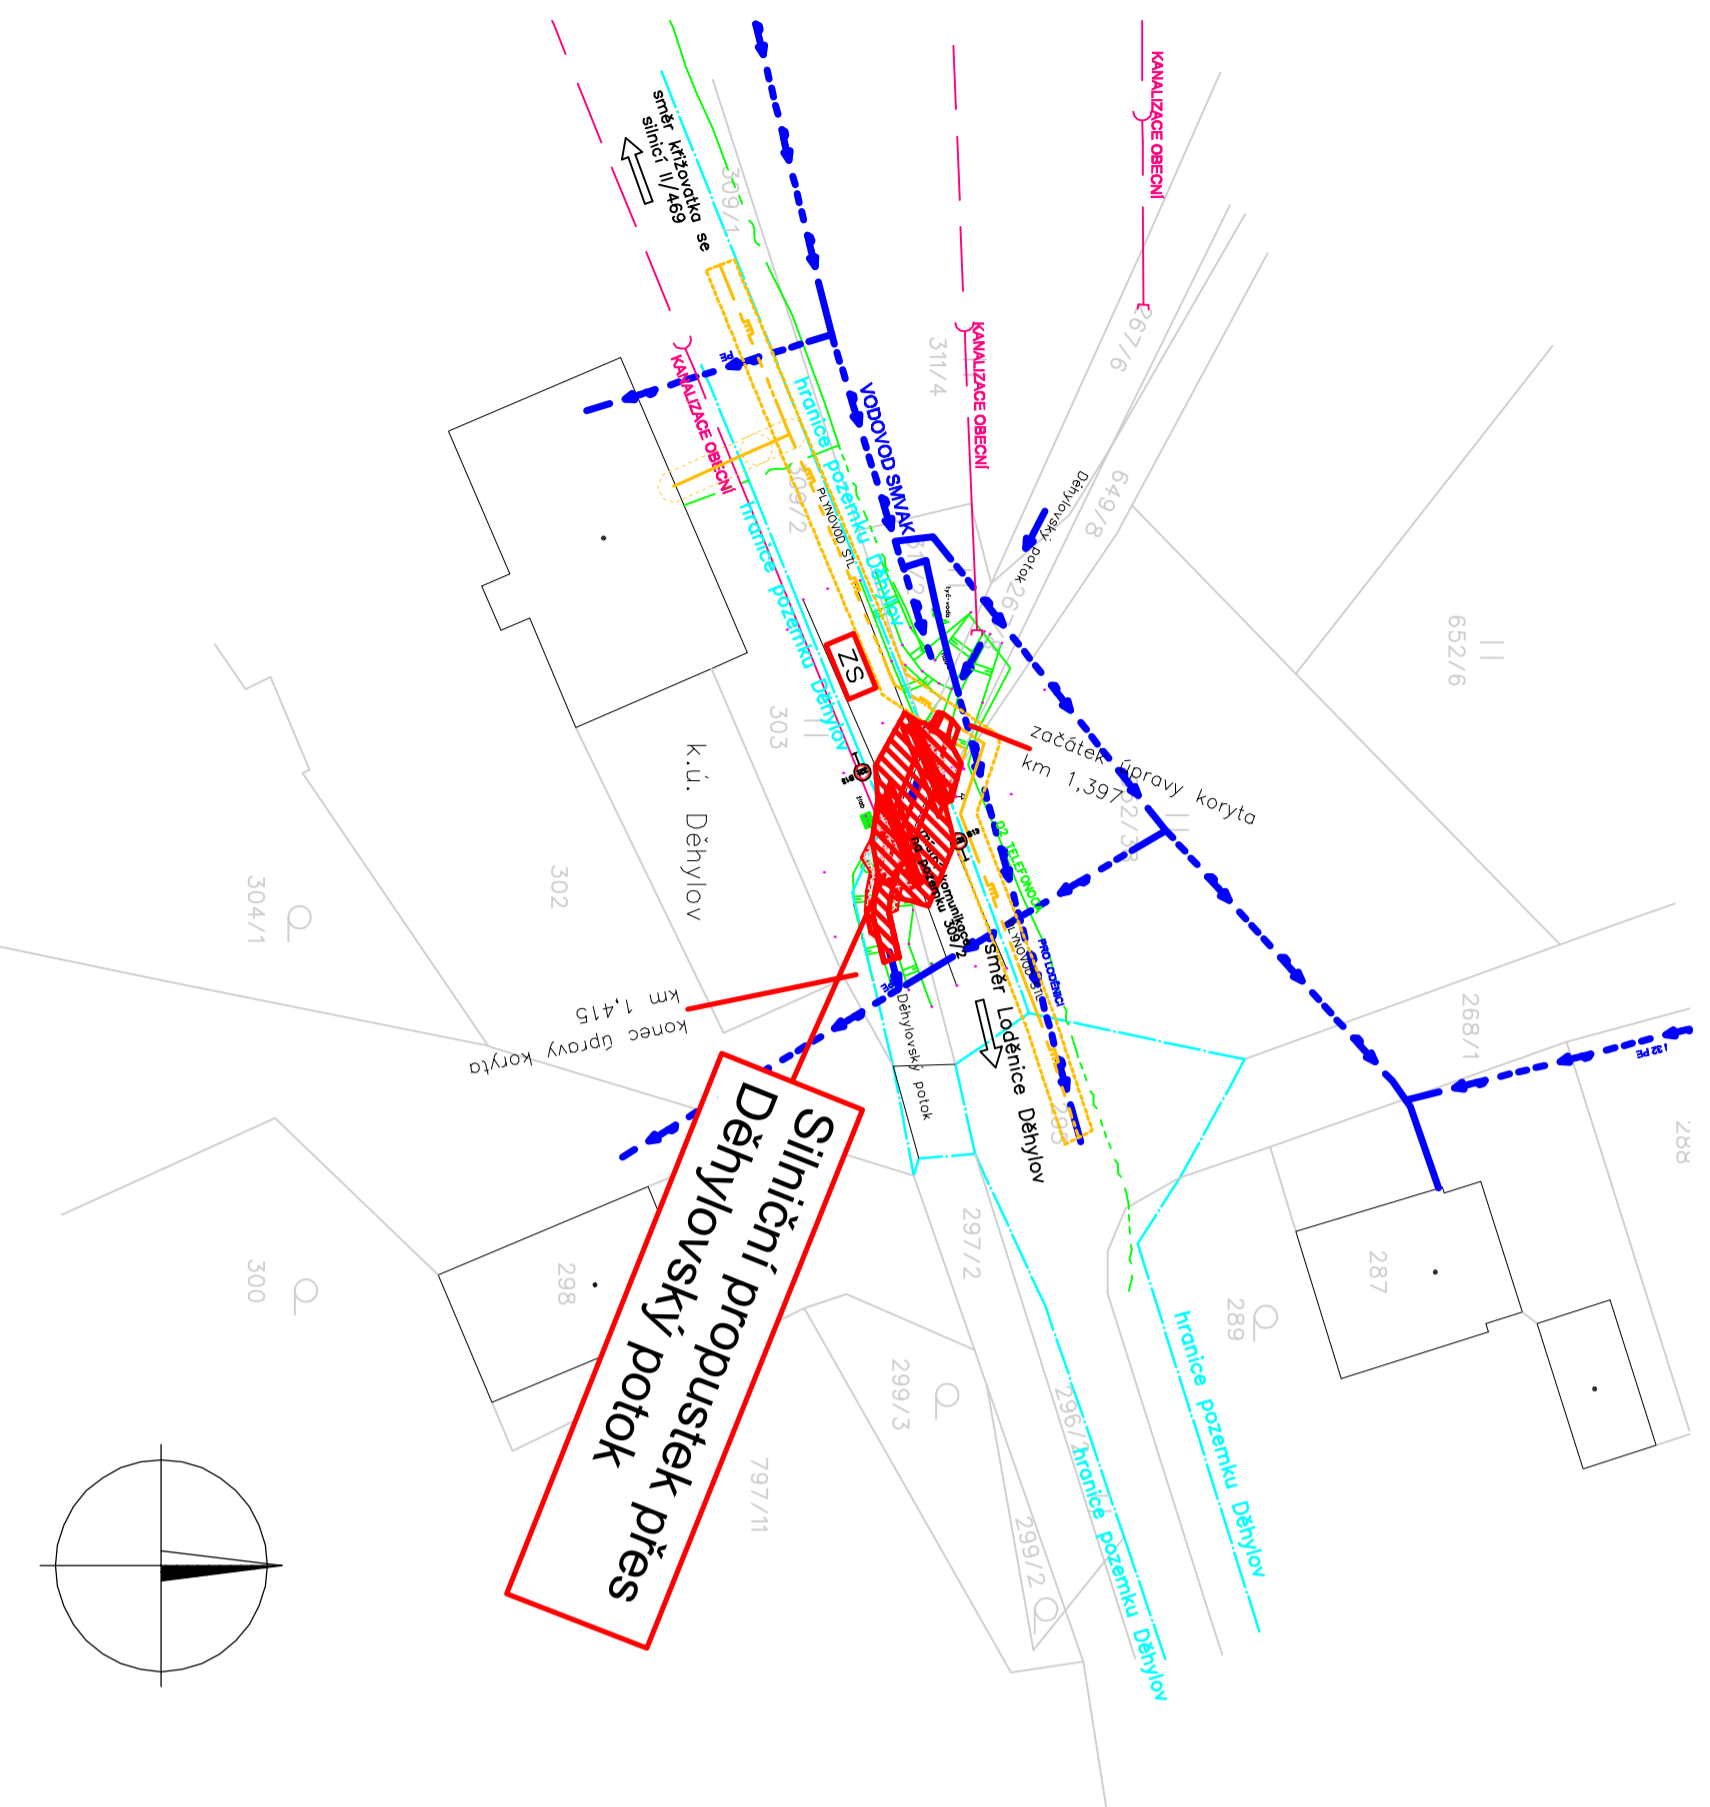

LEGENDA BAREVNÉHO ROZLIŠENÍ OBJEKTŮ:

- STÁVAJÍCÍ STAV KOMUNIKACE, BUDOVY
- STÁVAJÍCÍ STAV SILNICE Z KATASTRU
- STÁVAJÍCÍ STAV ZAMĚŘENÍ PROPUSTEK, OZ. ROURY, VYUSTĚNÍ
- STÁVAJÍCÍ STAV ZÁBRADÍ, PLOTY - ZAMĚŘENÍ
- STÁVAJÍCÍ STAV TERÉN, ZAMĚŘENÍ
- KATASTRÁLNÍ MAPA
- NOVÝ STAV - REKONSTRUKCE PROPUSTKU
- HRANICE POZEMKŮ KOMUNIKACE - obec Děhylvov



KERĚ

LEGENDA ING. SÍTÍ:

- PLYN STL - RWME
- KANALIZACE obecní
- VODOVOD - SmlVak
- VZDUŠNÉ VEDENÍ NN - ČEZ
- SDĚLOVACÍ PODZEMNÍ VEDENÍ - O2 Telefonica

LEGENDA OBJEKTŮ:

- ZÁŘIZENÍ STAVENIŠTĚ
- OBVOD STAVBY

ODPOV./PROJEKTANT ZAKÁZKY	Ing. Michal Koupa	<p>Dopravení projektování spol. s r.o. JAMALCOVA 1184/2 702 00 OSTRAVA, MORAVSKÝ OSTRAVA</p>	
ODPOV./PROJEKTANT SO, PS	Ing. Michal Koupa		
NAVRHL. VYPRACOVAL	Ing. Michal Koupa		
KRESLIL, PSAL	Ing. Michal Koupa		
KONTROL OVAL	Ing. Dušan Trnovec		
KRAJ	MORAVSKOSLEZSKÝ	OBEC	Děhylvov
INVESTOR	obec Děhylvov, Vítězná 17, 747 94 Děhylvov		
AKCE	Rekonstrukce propustku přes Děhylvovský potok – Ulice Ke koupališti Děhylvov SO 101 Propustek přes Děhylvovský potok v obci Děhylvov		STUPEŇ DSP
VÝKRES	SITUACE STAVBY	čís.soupravy	čís.příloh
			3
		část dokumentace	E
		FORMÁT	42x44
		MĚŘÍTKO	1:500
		DATA	9/2012
		ZAK.ČÍSLO	1208006