


SO 101 Propustek přes Děhylvovský potok

KOORDINAČNÍ SITUACE 1:500

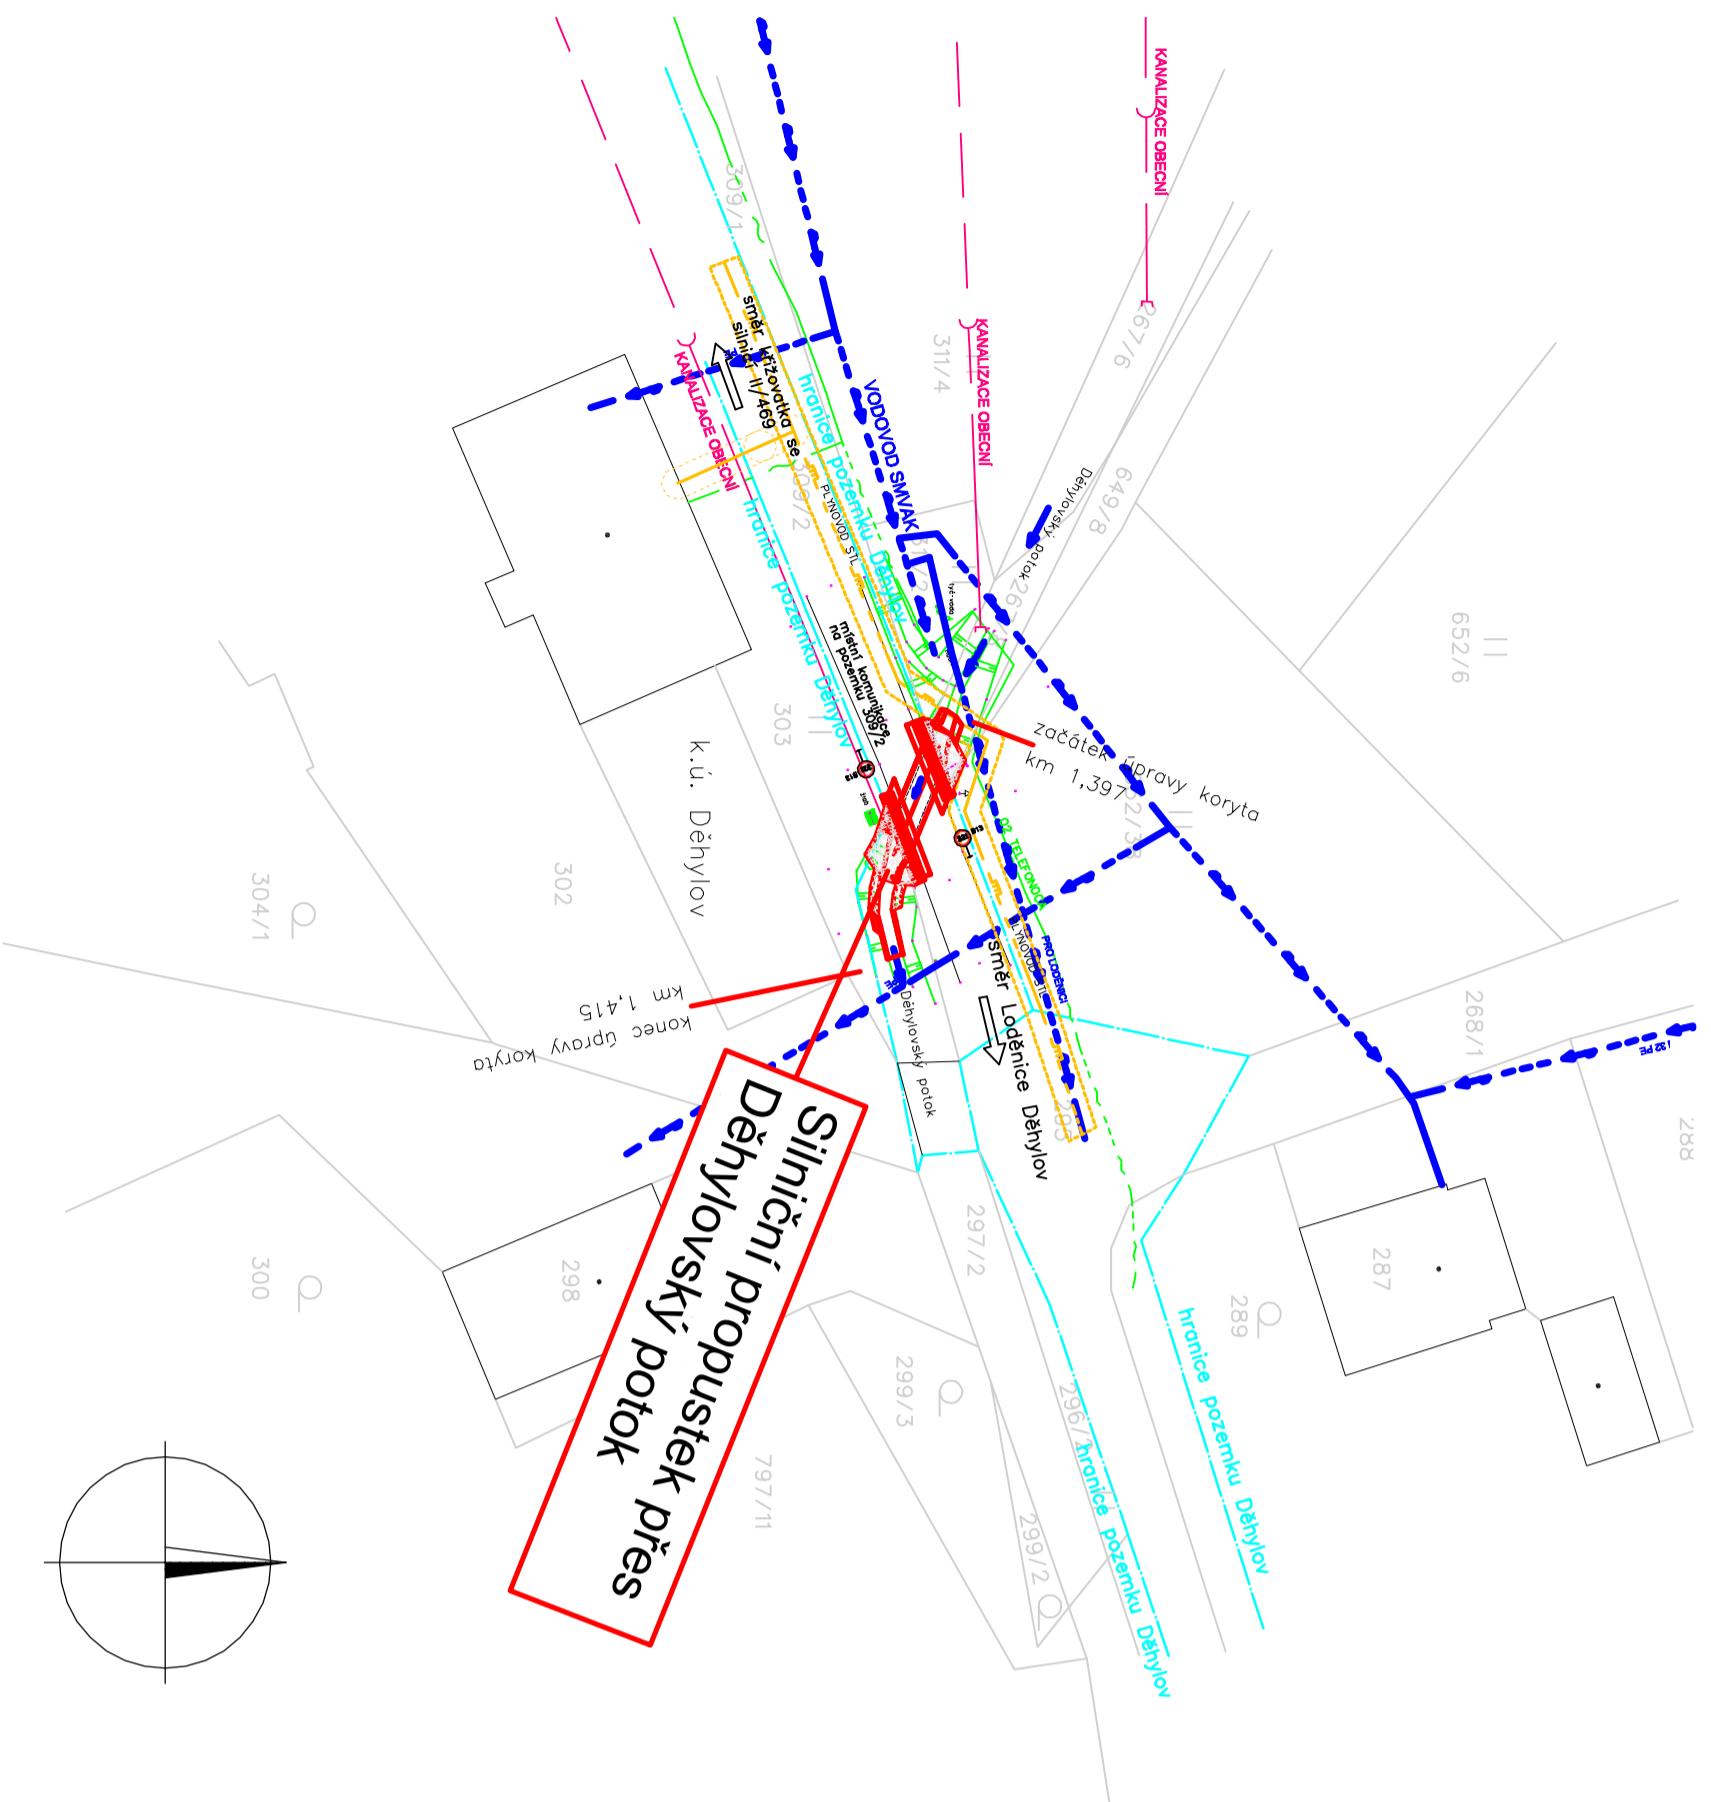

LEGENDA BAREVNÉHO ROZLIŠENÍ OBJEKTŮ:

- STÁVAJÍCÍ STAV KOMUNIKACE, BUDOVY
- STÁVAJÍCÍ STAV SILNICE Z KATASTRU
- STÁVAJÍCÍ STAV ZAMĚŘENÍ PROPUSTEK, OZ, ROURY, VYÚSTĚNÍ
- STÁVAJÍCÍ STAV ZABRADLÍ, PLOTY - ZAMĚŘENÍ
- STÁVAJÍCÍ STAV TERÉN, ZAMĚŘENÍ
- KATASTRÁLNÍ MAPA
- NOVÝ STAV - REKONSTRUKCE PROPUSTKU
- HRANICE POZEMKŮ KOMUNIKACE - obec Děhylvov
- KEŘE

LEGENDA ING. SÍŤÍ:

- PLYN STL - RWIE
- KANALIZACE obecní
- VODOVOD - SmVak
- VZDUŠNÉ VEDENÍ NN - ČEZ
- SDĚLOVACÍ PODZEMNÍ VEDENÍ - O2 Telefonica

ODPOV. PROJEKTANT ZAKÁZKY	Ing. Michal Koupa		
ODPOV. PROJEKTANT SO, PS	Ing. Michal Koupa		
NAVRHL. VYPRACOVAV	Ing. Michal Koupa		
KRESIL. PSAL	Ing. Michal Koupa		
KONTROLOVAL	Ing. Dušan Tvarozek		
KRAJ	MORAVSKOSLEZSKÝ	OBEC	Děhylvov
INVESTOR	obec Děhylvov, Vítězna 17, 747 94 Děhylvov		
AKCE	Rekonstrukce propustku přes Děhylvovský potok – Ulice Ke koupališti Děhylvov		ČÍSLO DOKUMENTACE B
SO 101 Propustek přes Děhylvovský potok v obci Děhylvov			
VÝKRES	KOORDINAČNÍ SITUACE	ČÍSLO PŘÍLOHY	2