



SO 101 Propustek přes Děhylovský potok

SITUACE 1:500

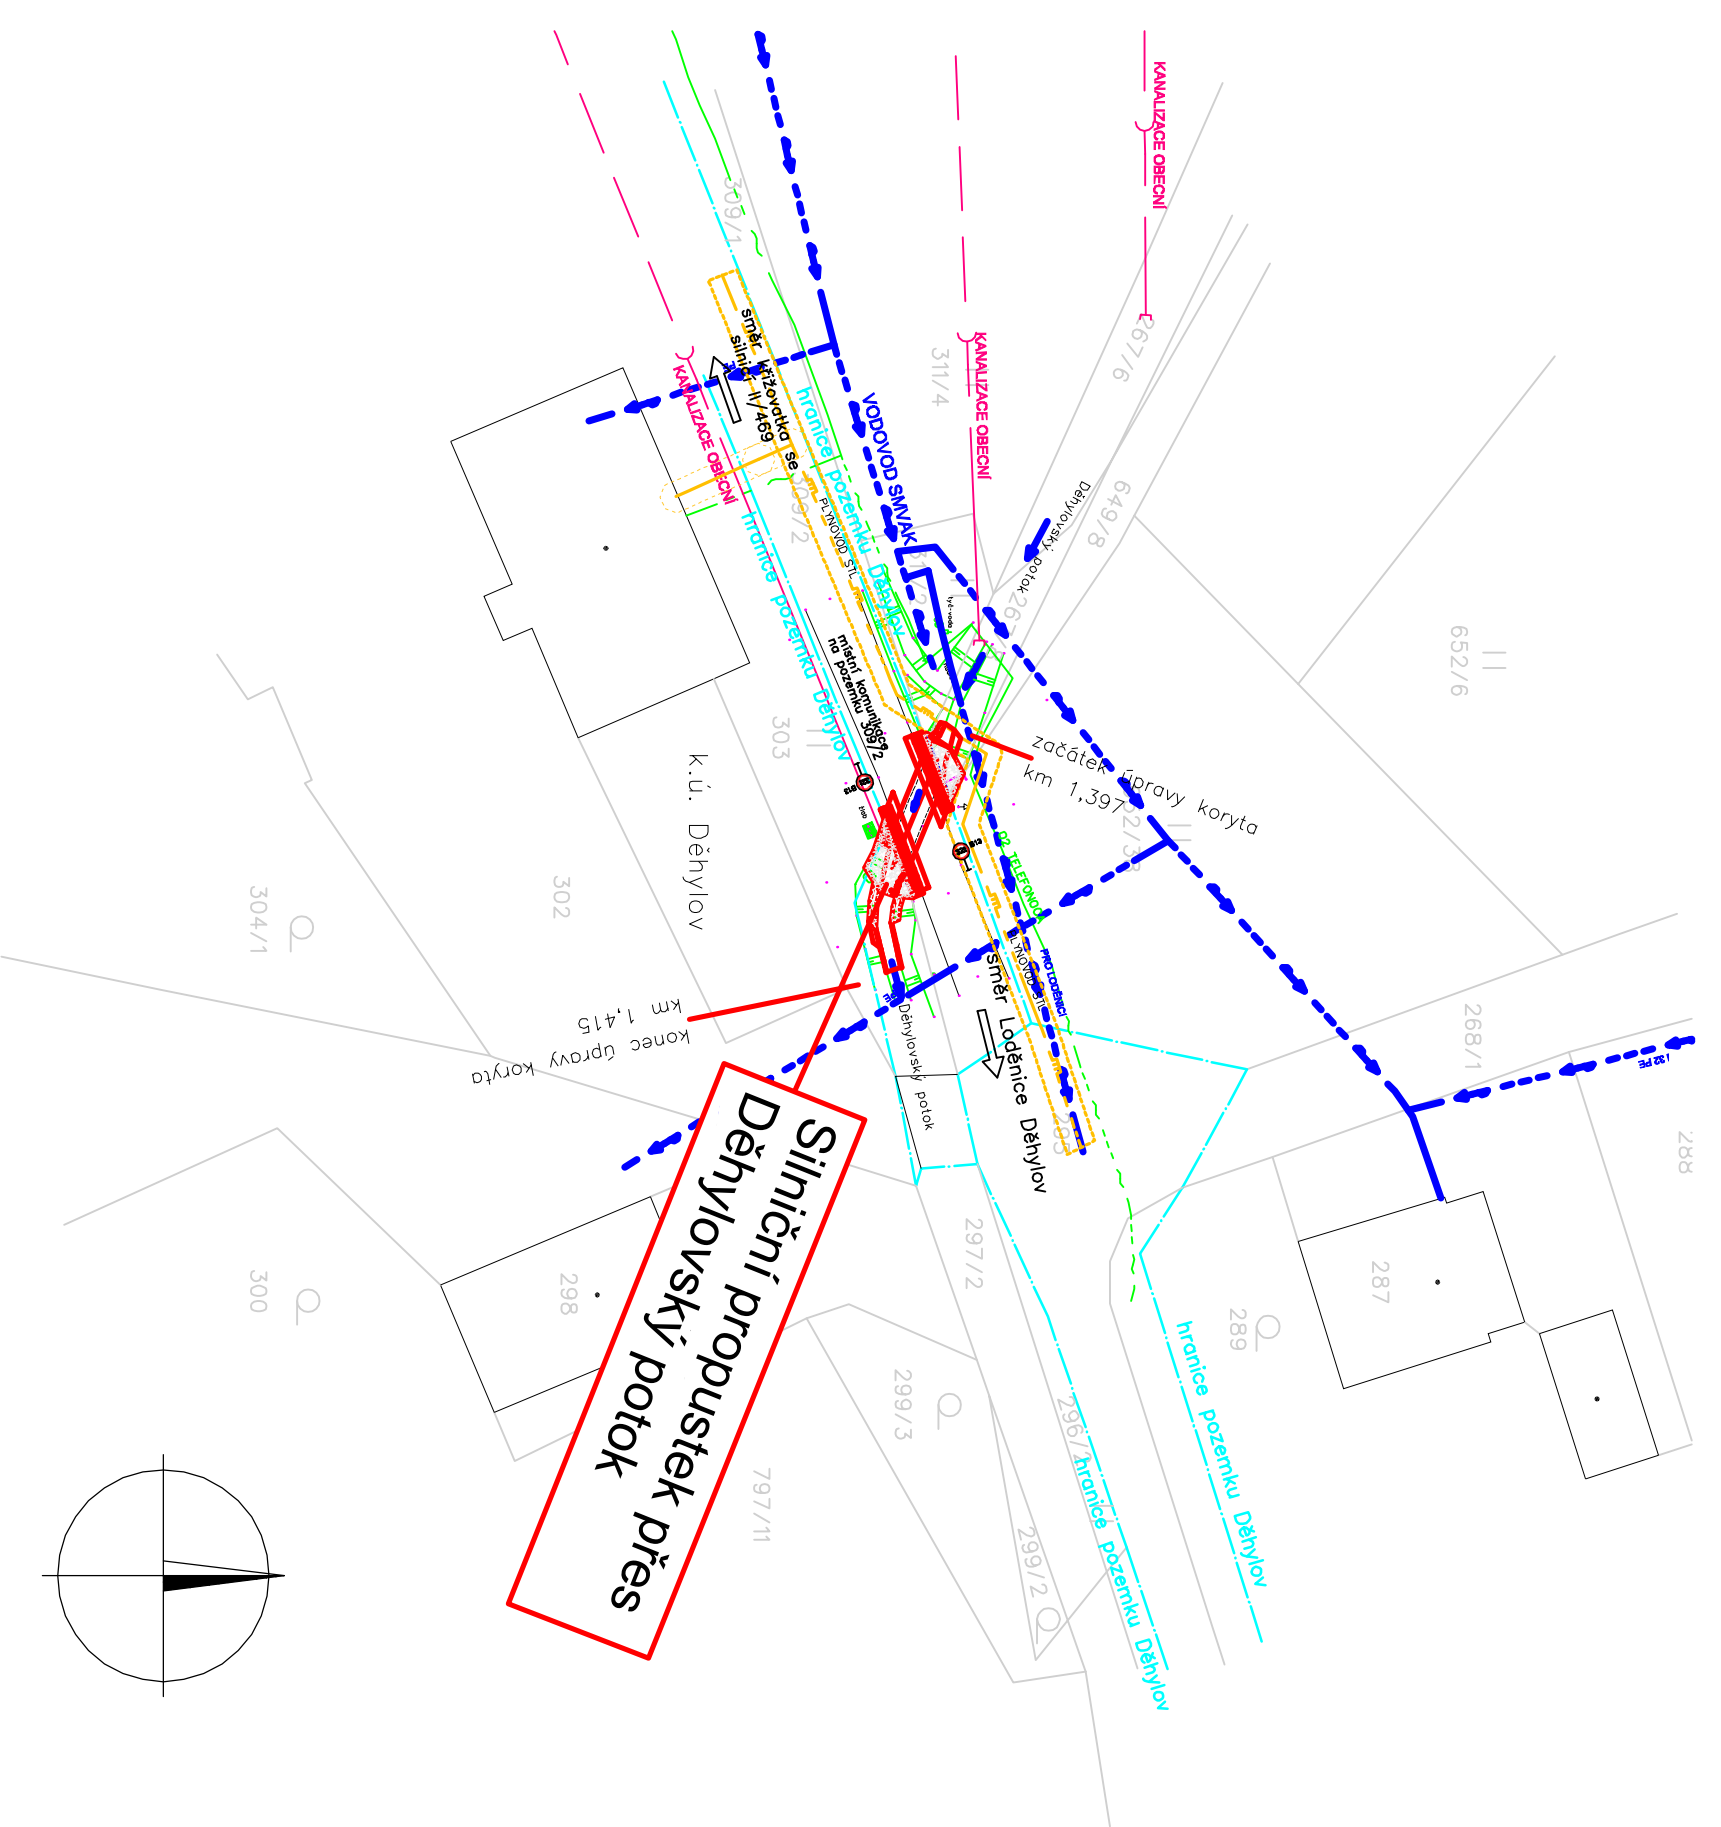

KOORDINAČNÍ SITUACE

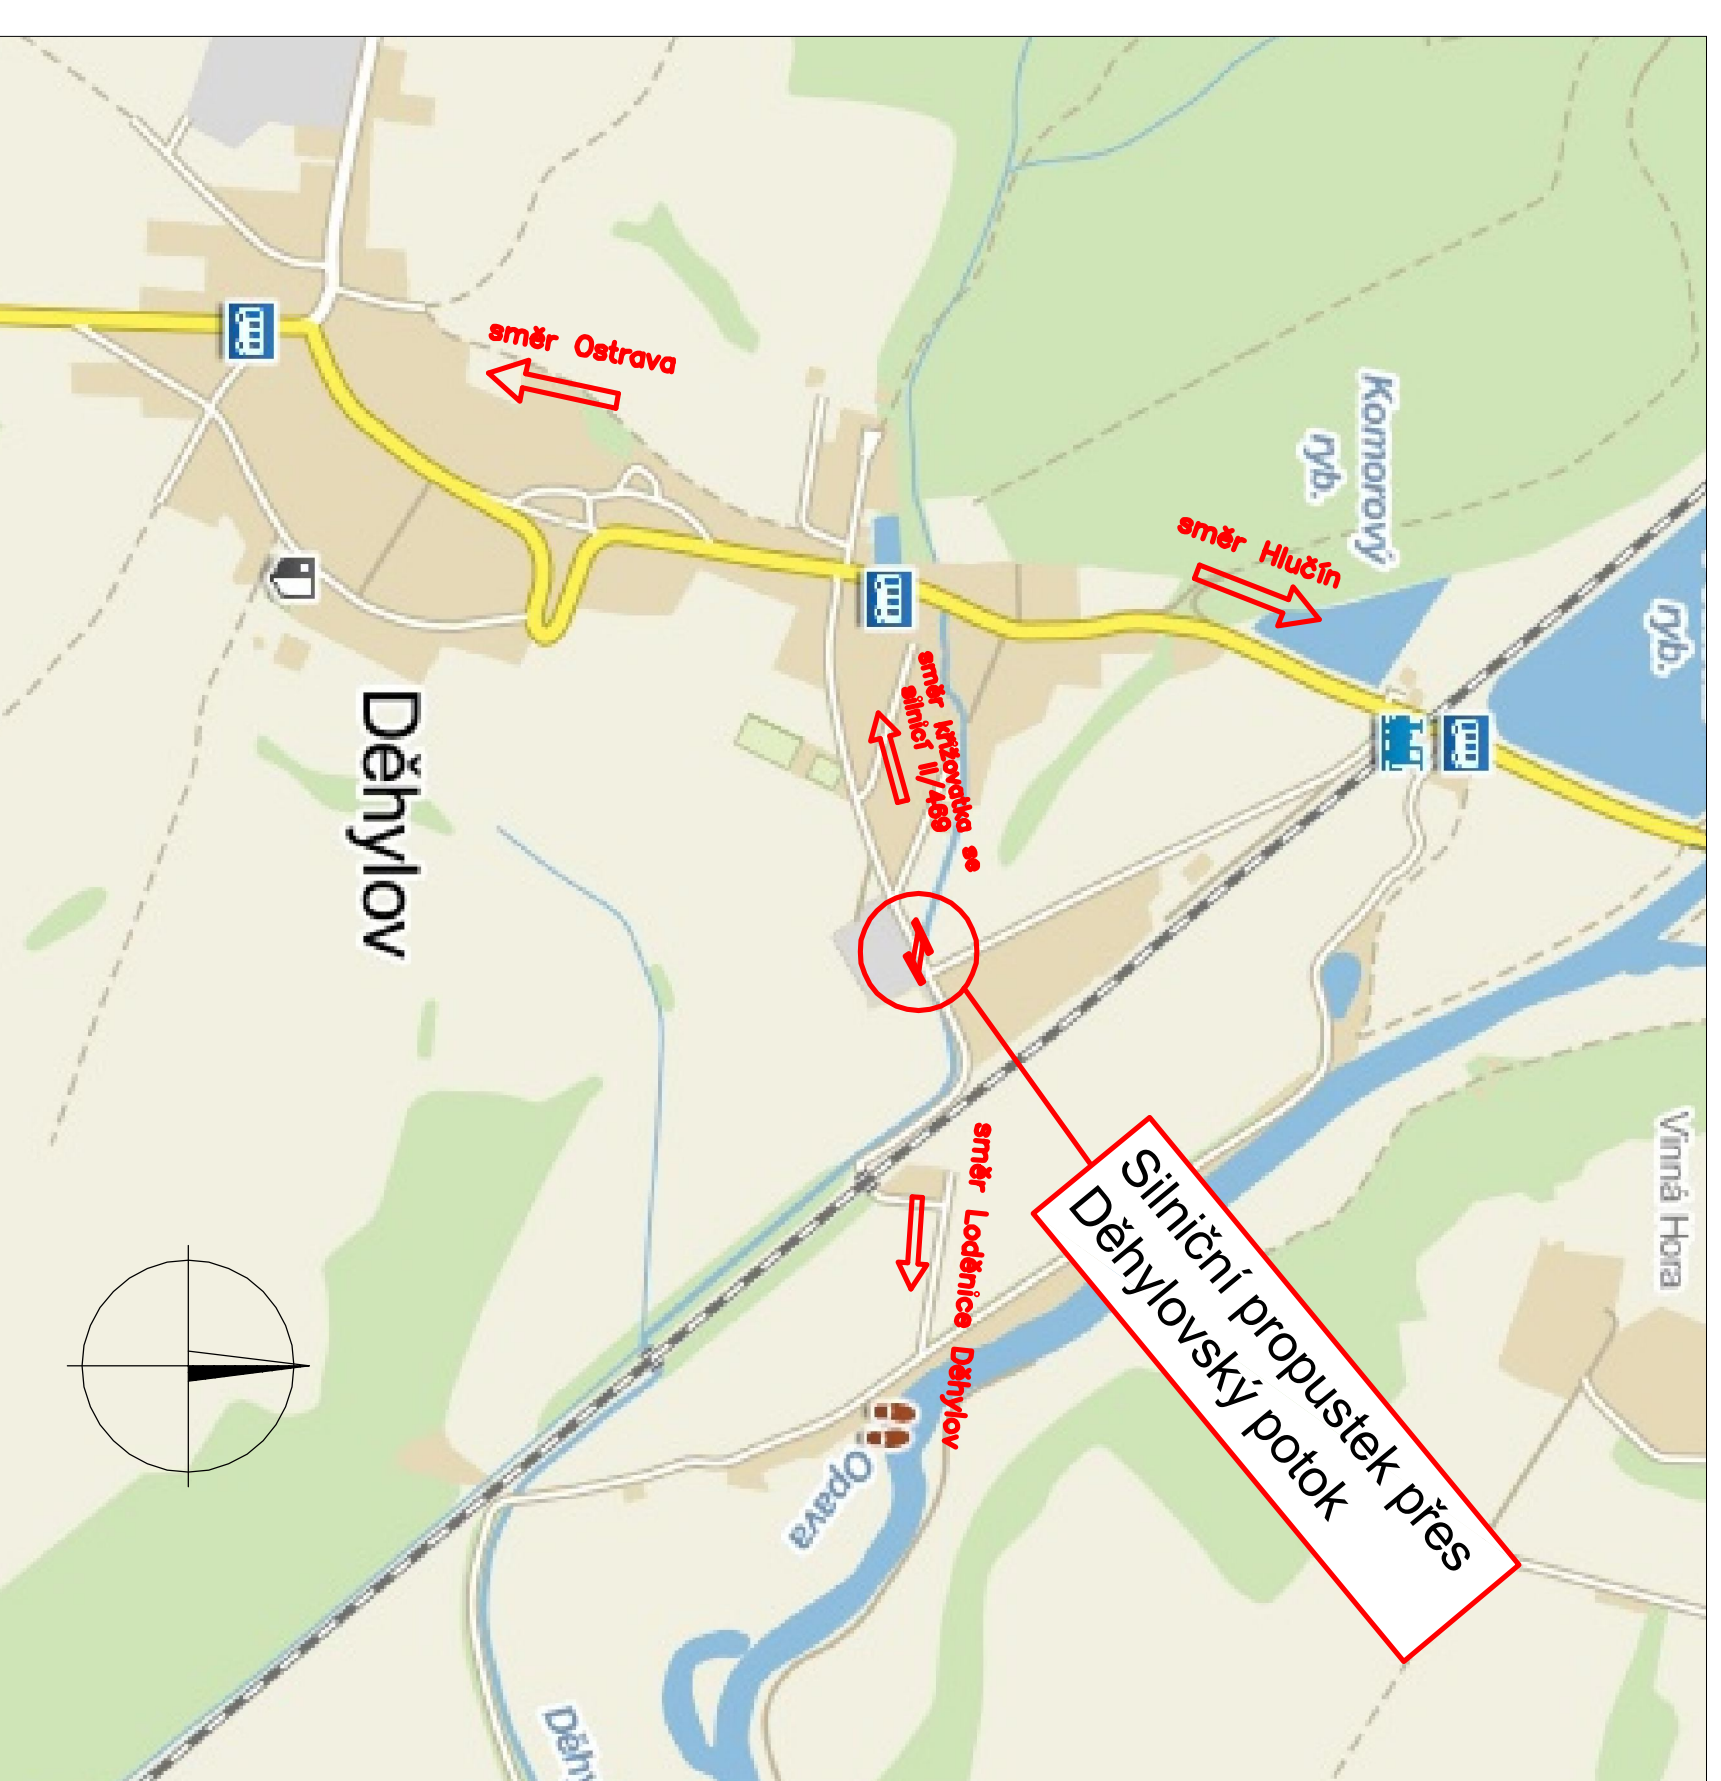

LEGENDA BAREVNĚHO ROZLIŠENÍ OBJEKTŮ:

- STAVAJÍCÍ STAV KOMUNIKACE BUDOVY
- STAVAJÍCÍ STAV SILNICE Z KATASTRU
- STAVAJÍCÍ STAV ZAMĚŘENÍ PROPUSTEK, OZ. ROURY, VVŮSTĚNÍ
- STAVAJÍCÍ STAV ZÁBRADÍ PLOTY - ZAMĚŘENÍ
- STAVAJÍCÍ STAV TERÉN, ZAMĚŘENÍ
- KATASTRÁLNÍ MAPA
- NOVÝ STAV - REKONSTRUKCE PROPUSTKU
- HRANICE POZEMKŮ KOMUNIKACE - obec Děhylov
- KEŘE

LEGENDA ING. SÍTÍ:

- PLYN STL - RWE
- KANALIZACE obecni
- VODOVOD - Smlvák
- VZDUŠNÉ VEDENÍ NN - ČEZ
- SDĚLOVACÍ PODZEMNÍ VEDENÍ - O2 Telefonica

ODPOVĚDNÝ ZAMĚŘIČ	Ing. Michal Koupa		
ODPOVĚDNÝ PROJEKTANT SO, PS	Ing. Michal Koupa		
MAJITEL, VYPRACOVATEL	Ing. Michal Koupa		
KRESLIL, PSKL	Ing. Michal Koupa		
KONTROLOVAL	Ing. Dávid Terežák		
KRÁJ	KONKRETNÍ ÚSTAV	OBEC	DĚHYLOV
INVESTOR	obec Děhylov, Vládkova 17, 747 01 Děhylov		
AKCE	Rekonstrukce propustku přes Děhylovský potok – Ulice Ke koupališti Děhylov		
	SO 101 Propustek přes Děhylovský potok v obci Děhylov		
VYKRES		ČÍS. SOUPRAVY	ČÍS. PRŮLOHY
			2