# SO 101 Propustek přes Děhylovský potok
## STÁVAJÍCÍ STAV - PŮDORYS 1:50

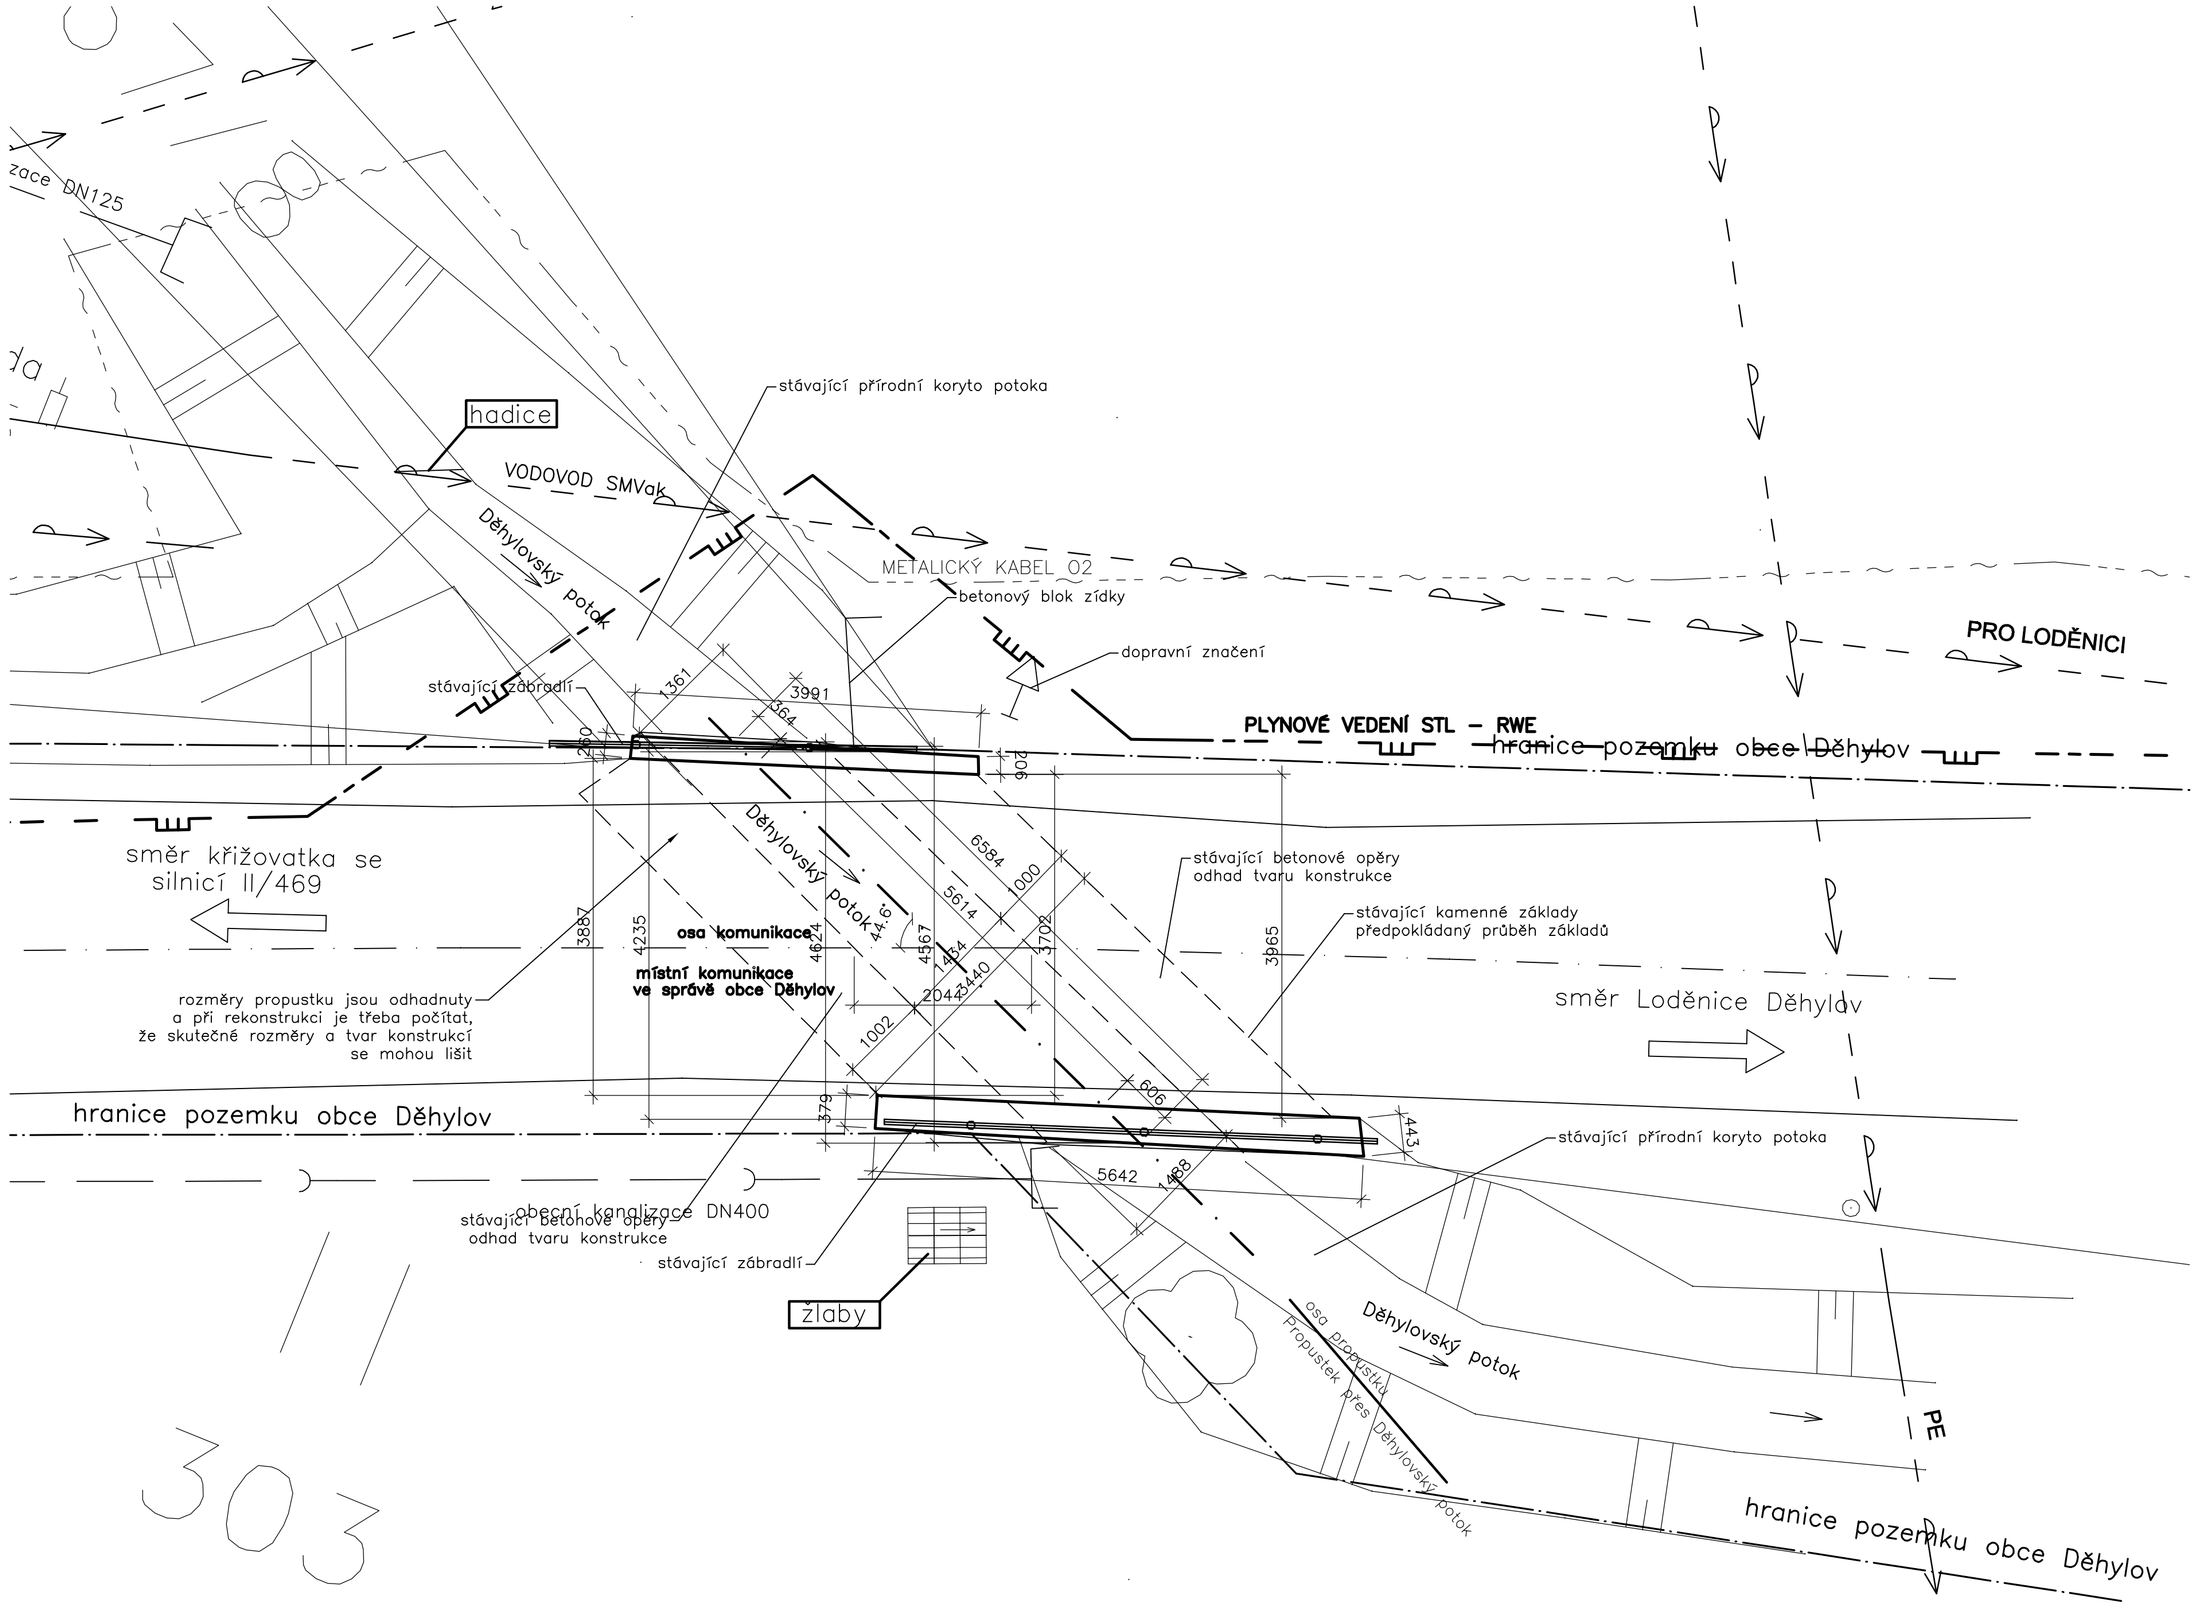


| | | | | | |
|---|---|---|---|---|---|
| ODPOV.PROJEKTANT ZAKÁZKY | Ing. Michal Kroupa | | | Dopravní projektování spol. s r. o. JANÁČKOVA 1194/12 702 00 OSTRAVA, MORAVSKÁ OSTRAVA | |
| ODPOV.PROJEKTANT SO, PS | Ing. Michal Kroupa | | | | |
| NAVRHL, VYPRACOVAL | Ing. Michal Kroupa | | | | |
| KRESLIL, PSAL | Ing. Michal Kroupa | | | | |
| KONTROLOVAL | Ing.Dušan Tvarožek | | | | |
| KRAJ | MORAVSKOSLEZSKÝ | OBEC | Děhylov | STUPEŇ | DSP |
| INVESTOR | obec Děhylov, Vítězna 17, 747 94 Děhylov | | | DATUM | 09/2012 |
| AKCE | **Rekonstrukce propustku přes Děhylovský potok – Ulice Ke koupališti Děhylov** | | | MĚŘÍTKO | 1:50 |
| | | | | FORMÁT | 8xA4 |
| | | | | ZAK.ČÍSLO | 1208006 |
| | **SO 101 Propustek přes Děhylovský potok v obci Děhylov** | | | ČÁST DOKUMENTACE | **C** |
| VÝKRES | **STÁVAJÍCÍ STAV - PŮDORYS** | | | ČÍS.SOUPRAVY | ČÍS.PŘÍLOHY **3** |