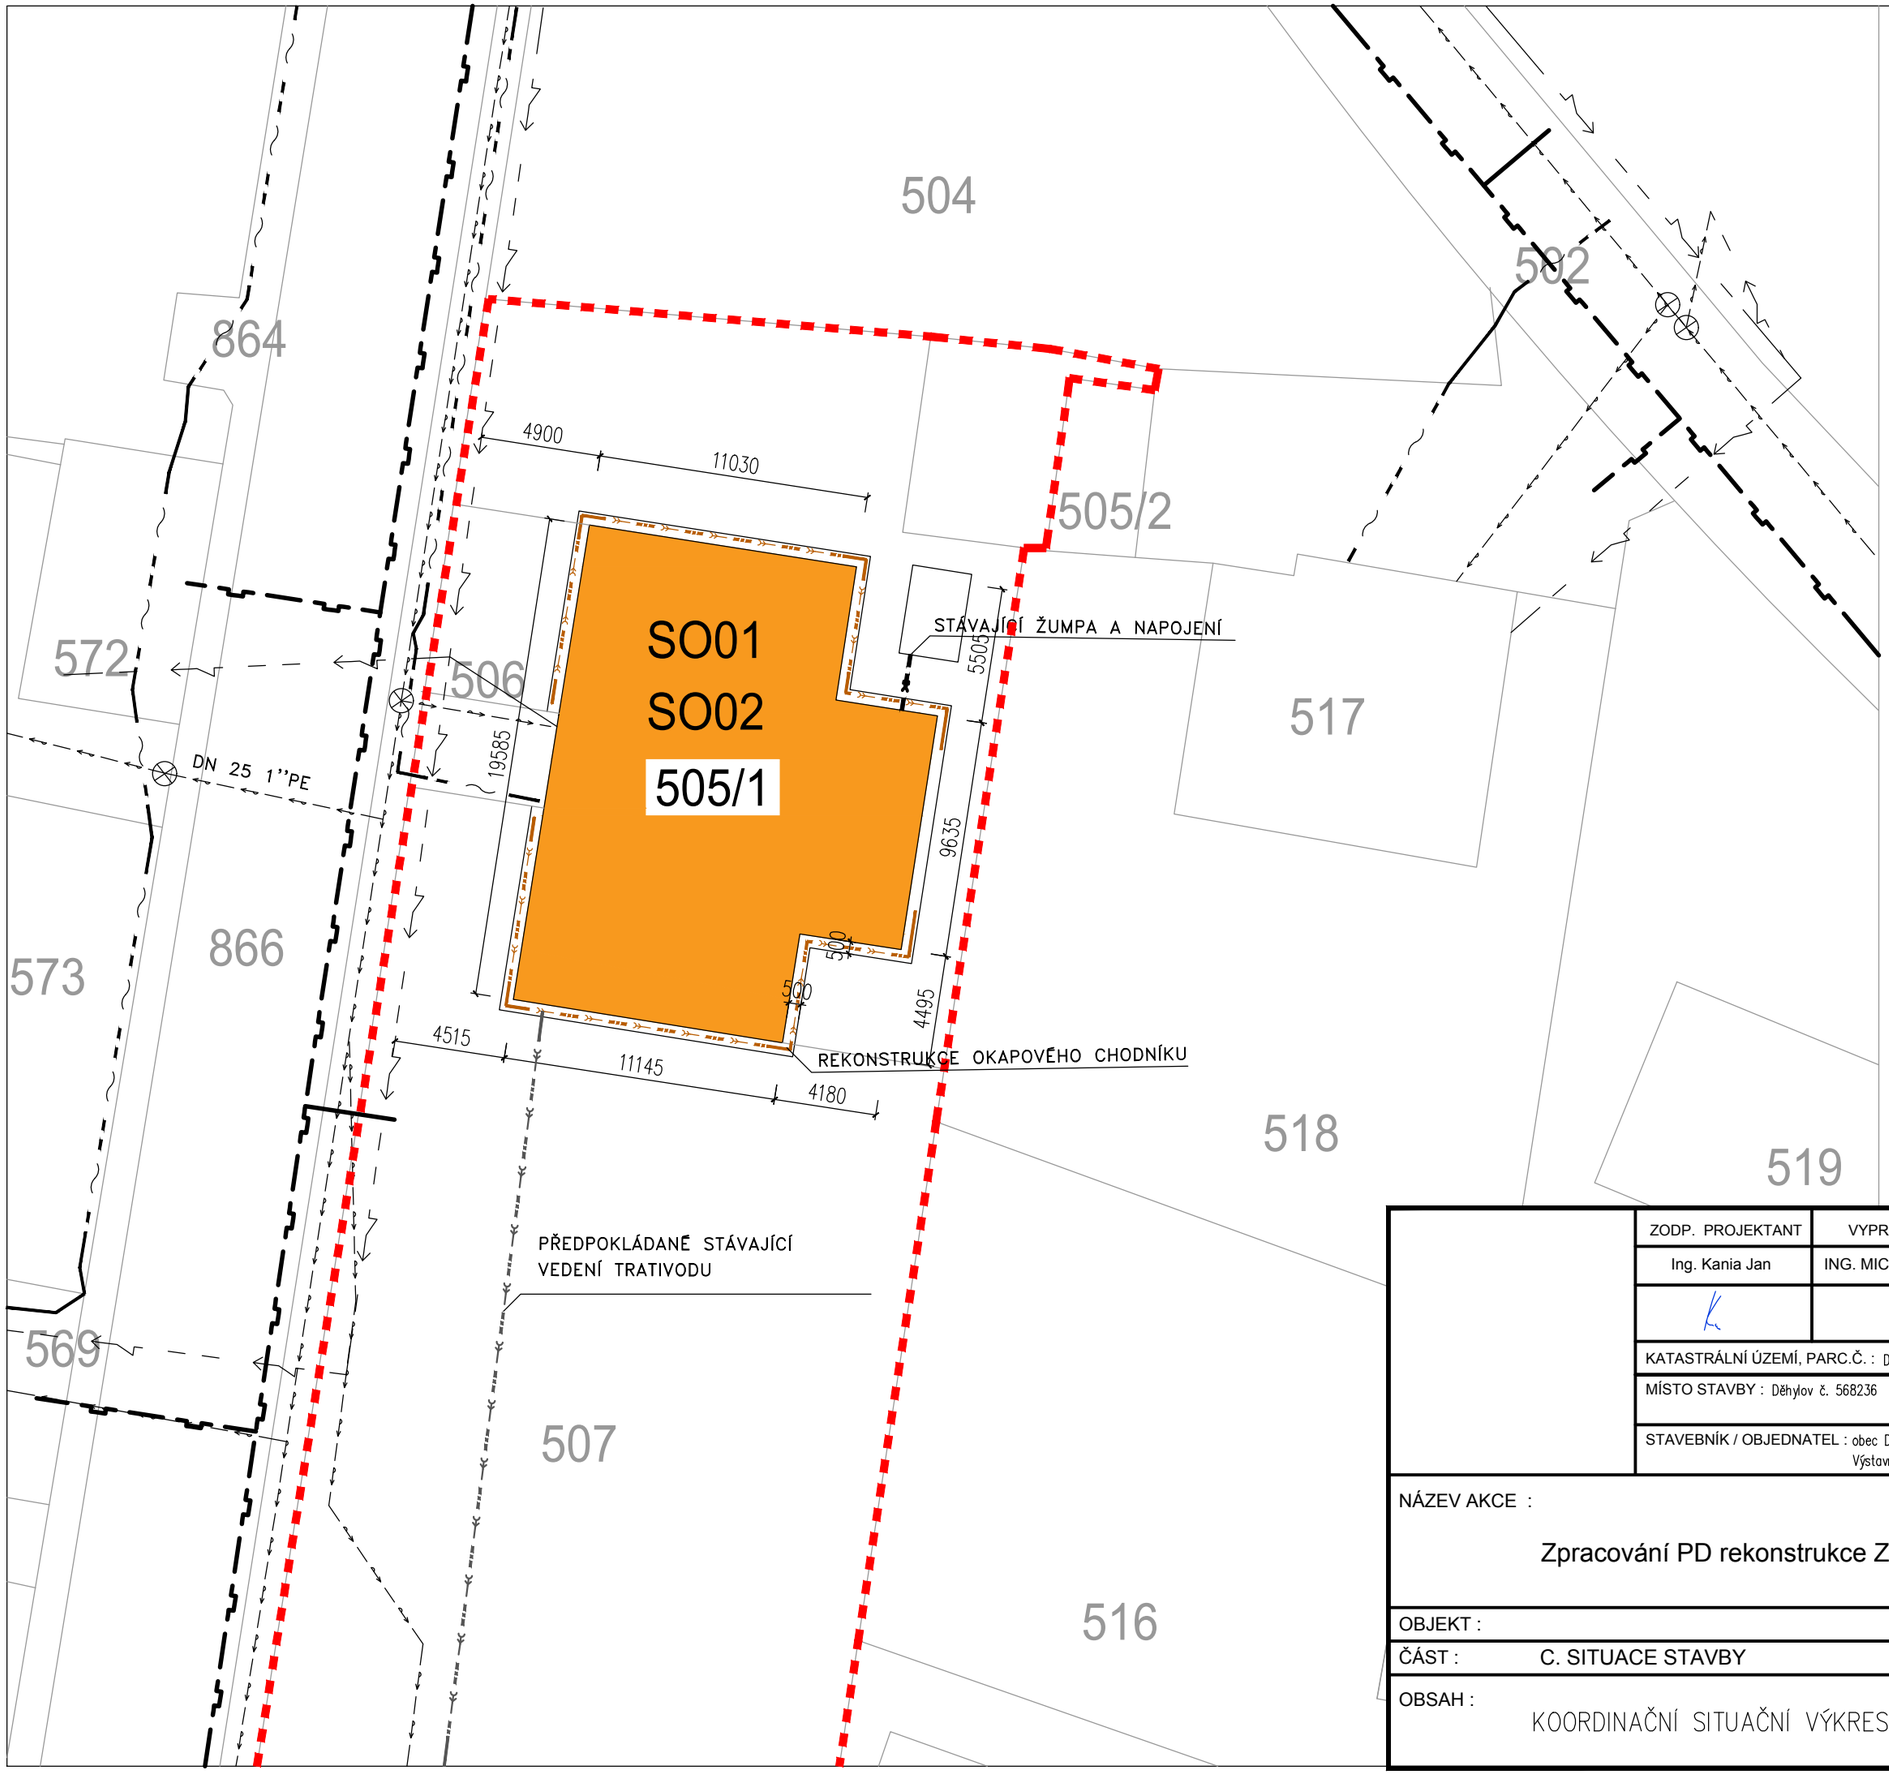

SO01 OBJEKT ZÁKLADNÍ ŠKOLY
ZATEPLENÍ FASÁDY

SO02 REKONSTRUKCE OBJEKTU
ZÁKLADNÍ ŠKOLY

HRANICE OBJEKTU

OSTATNÍ PARCELY

ŘEŠENÉ ÚZEMÍ
HRANICE PARCEL

STÁVAJÍCÍ VEDENÍ

- ZAMĚŘENÝ PRŮBĚH METALICKÉHO KABELU
- VODOVOD
- NADZEMNÍ VEDENÍ NN DO 1KV
- PLYNOVOD – STL
- VEDENÍ DEŠŤOVÉ KANALIZACE
- VEDENÍ SPLAŠKOVÉ KANALIZACE

NOVÉ VEDENÍ

- VÝMĚNA STARÉHO DEŠŤOVÉHO POTRUBÍ ZA NOVÉ PVC KG DN150

POZNÁMKA
POTRUBÍ BUDE VYMĚNĚNO V STÁVAJÍCÍ TRASA A V SMĚRE STÁVAJÍCÍHO SKLONU
MINIMÁLNÍ SKLON POTRUBÍ 2%
SKLADBA OKAPOVÉHO CHODNÍKU:
-BETONOVÁ DLAŽBA 500X500X40MM
-ŠTĚRKOPÍSEK FRAKCE 0/8MM V TL. 40MM
-ŠTĚRK FRAKCE 16/32MM V TL. 150MM

ZODP. PROJEKTANT	VYPRACOVAL	KONTROLOVAL
Ing. Kania Jan	ING. MICHAL LAGIN	Ing. Foldyna David

PPS KANIA
PROJEKČNÍ A INŽENÝRSKÁ ČINNOST
PPS Kania s.r.o. ,Nivnická 665/10, 709 00
tel : 596 245 252 , fax : 596 245 262 e-mail : projekce@pps-kania.cz

KATASTRÁLNÍ ÚZEMÍ, PARC.Č. : Děhylov č. 625418
MÍSTO STAVBY : Děhylov č. 568236
STAVEBNÍK / OBJEDNATEL : obec Děhylov
Výstavní 179/17, 747 94 Děhylov

ARCHÍV
STUPEŇ: DSP

NÁZEV AKCE :
Zpracování PD rekonstrukce ZŠ Děhylov

DATUM: ZÁŘÍ 2017
PARÉ
Č. ZAKÁZKY: PPS- 36/17
MĚŘÍTKO: 1 : 250

OBJEKT :
ČÁST : C. SITUACE STAVBY
OBSAH : KOORDINAČNÍ SITUAČNÍ VÝKRES

ARCHÍVNÍ ČÍSLO : PPS- 36/17-C-
Č.V. C03