



# VZOROVÝ ŘEZ č.1

km 0.596 35

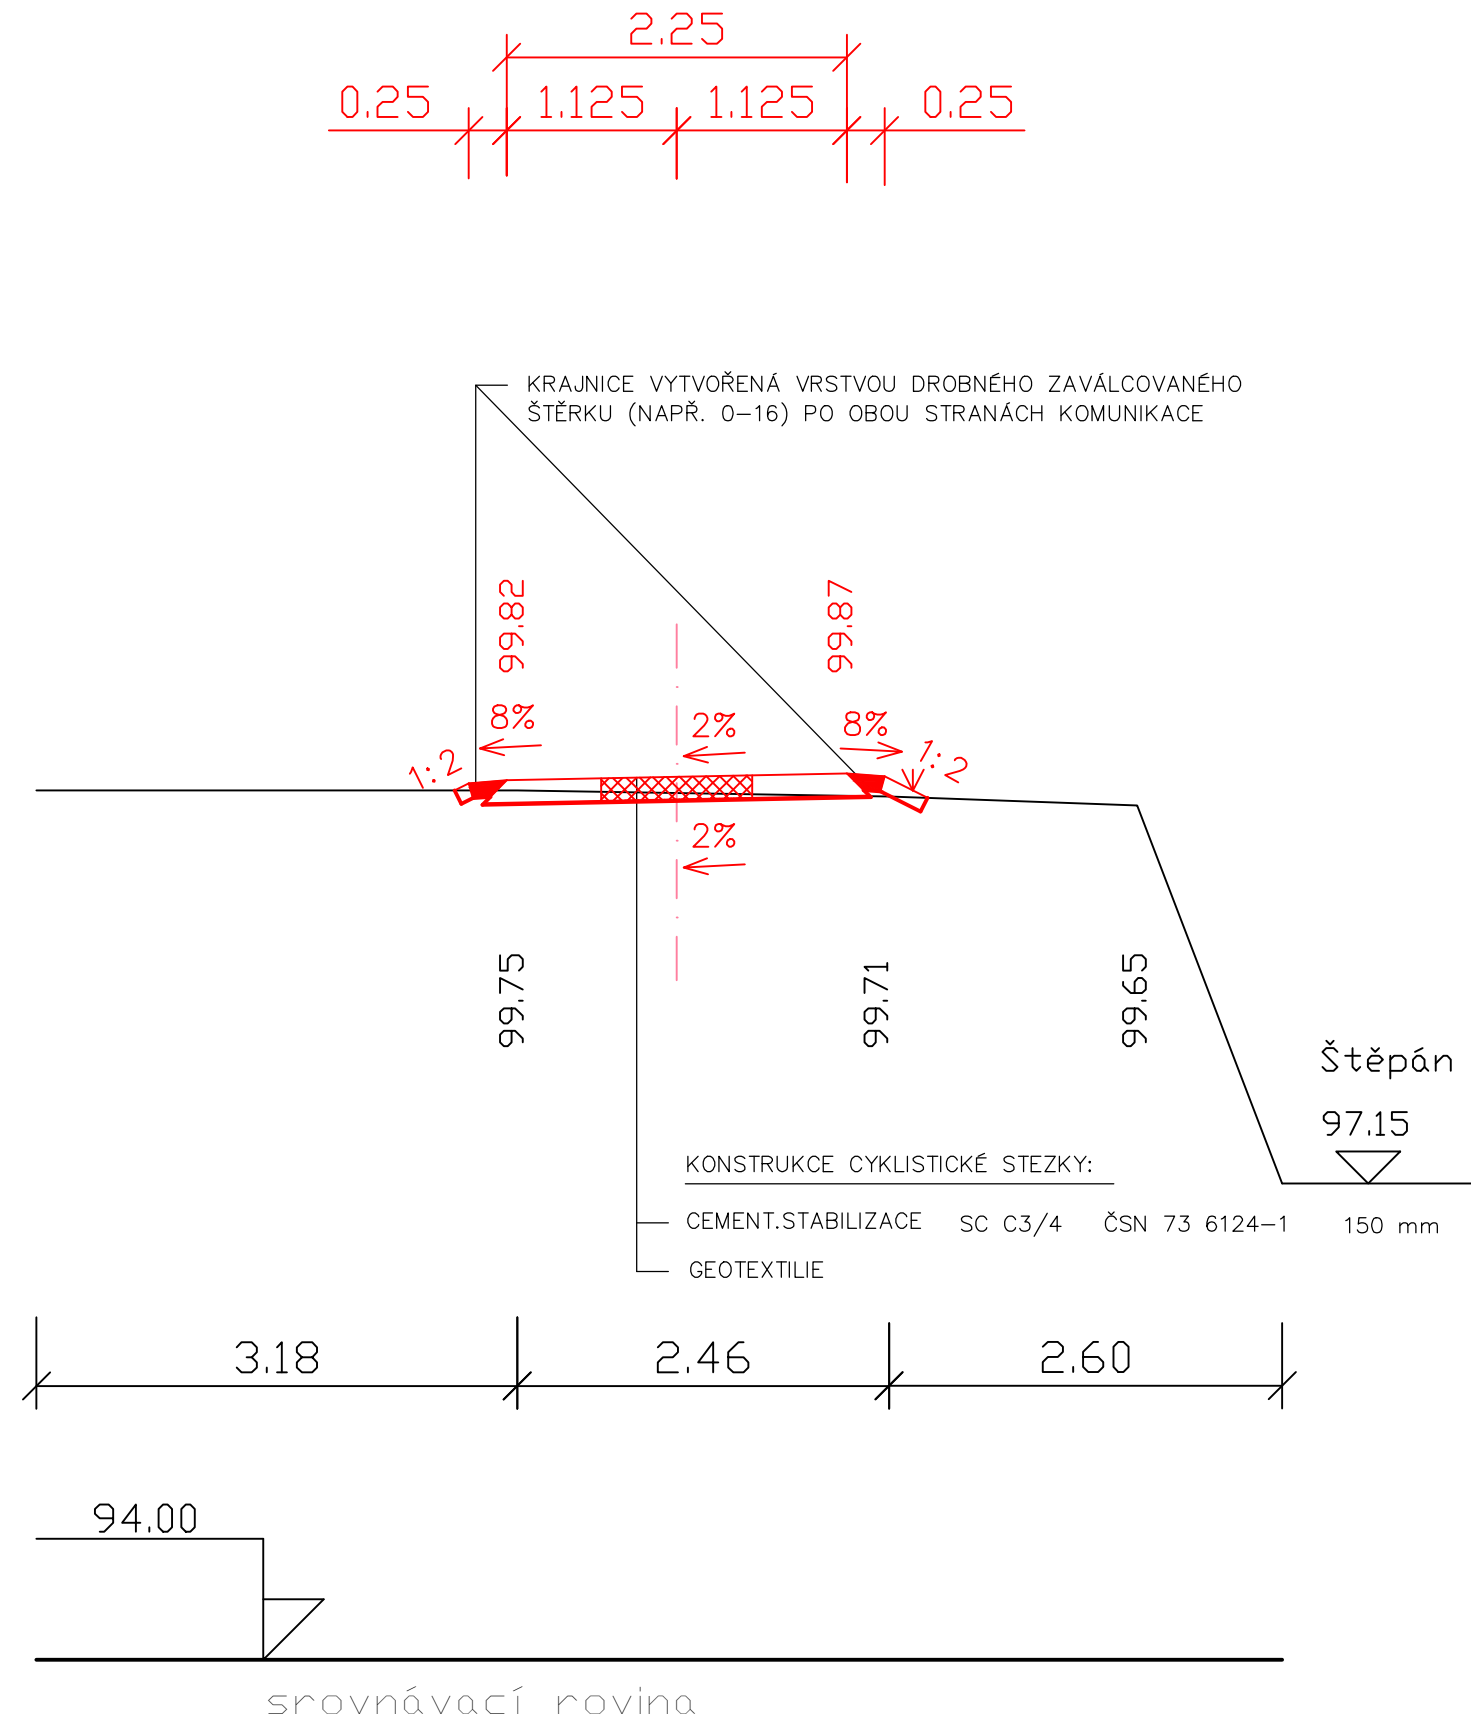


# VZOROVÝ ŘEZ č.2

km 0.949 02

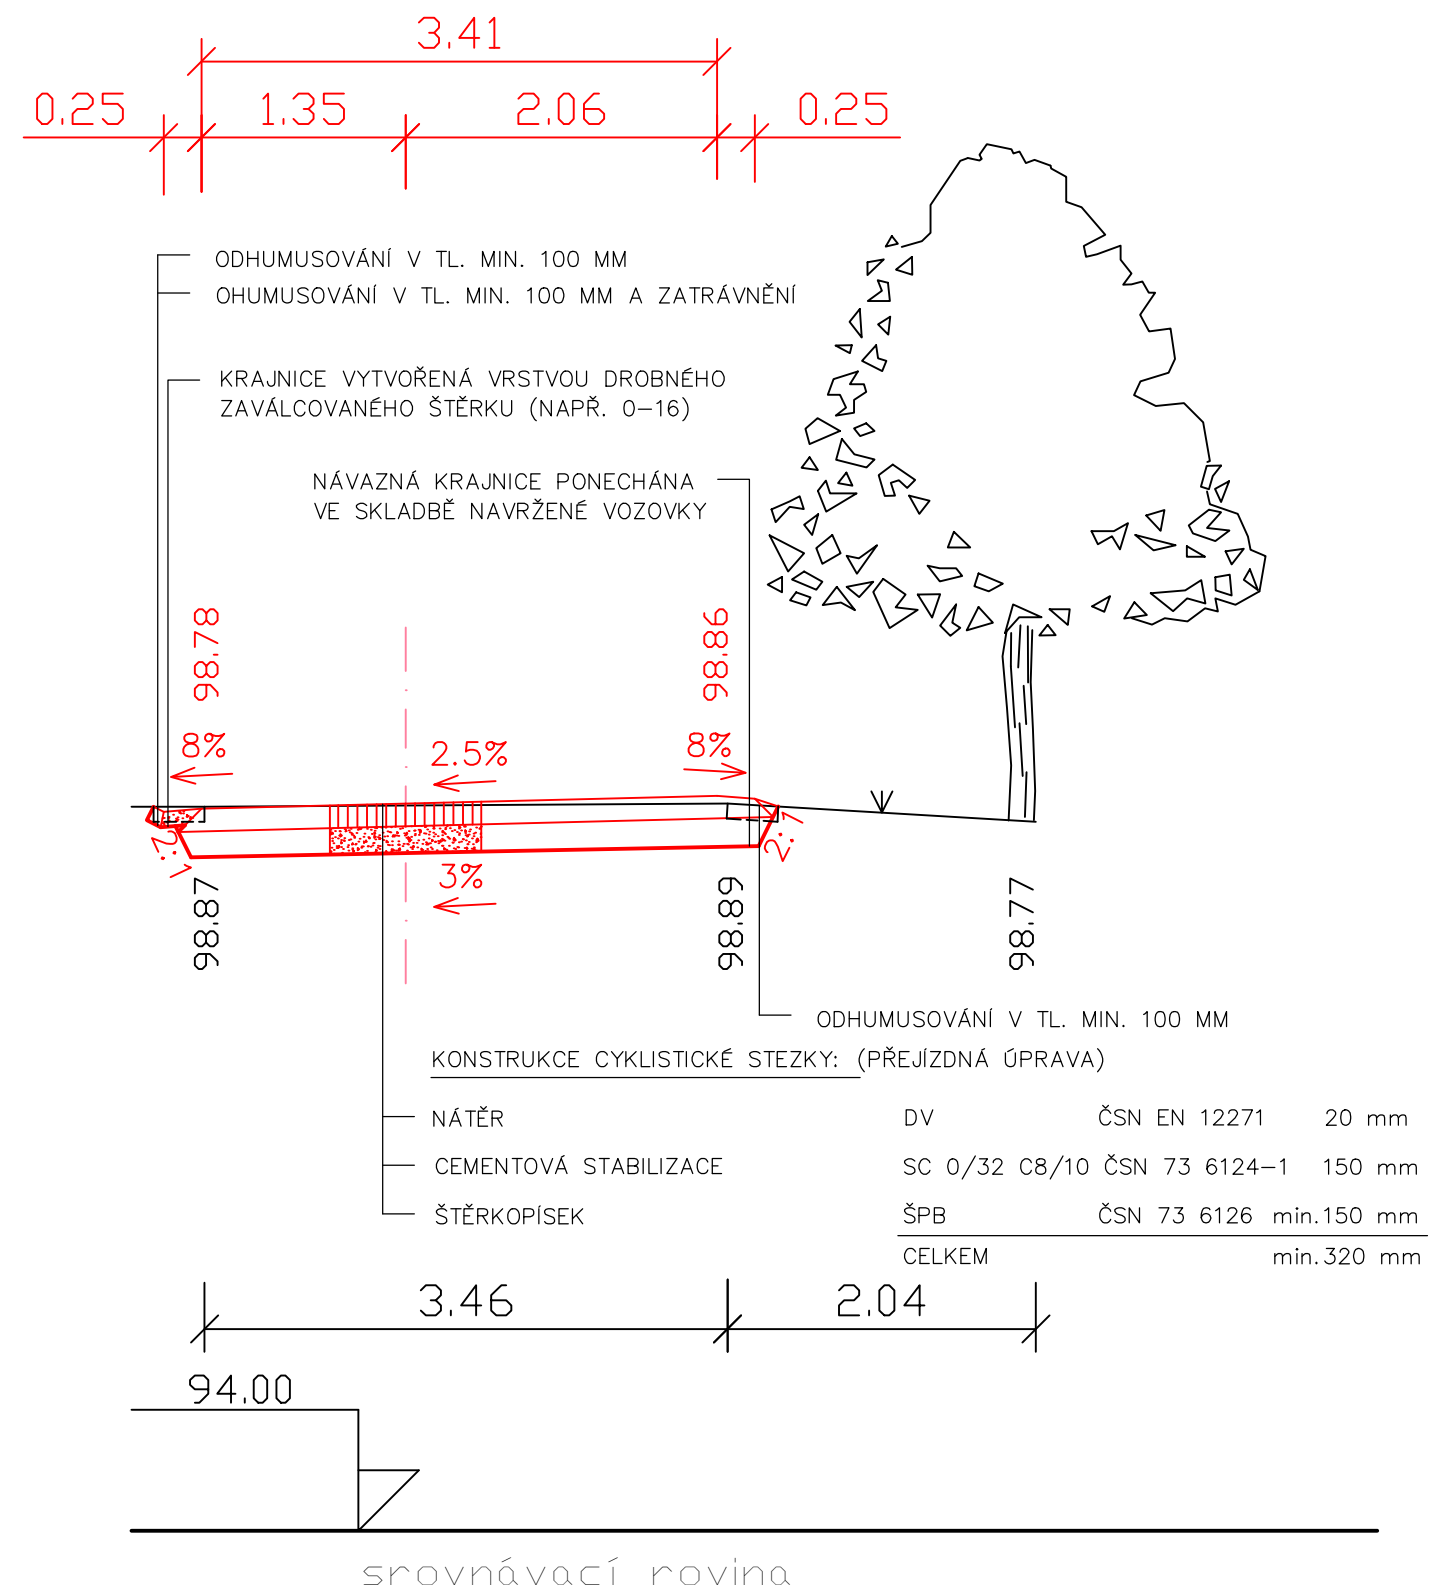

V případě potřeby bude provedena výměna neúnosné pláňe náhradou 30 cm vrstvy štěrkdrti.

Investor	OBEC DĚHYLOV Výstavní 17, 747 94 Děhylov		 HaskoningDHV Czech Republic, spol. s r.o. Prokešovo nám.5, 702 00 Ostrava 1 Tel.: +420 596 263 121
Stavba	REKONSTRUKCE CYKLISTICKÉ TRASY JANTAROVÉ STEZKY V DĚHYLOVĚ		
Název výkresu	CHARAKTERISTICKÉ PŘÍČNÉ ŘEZY		Vedoucí projektu   Jiří GUŘAN Projektant   Ing. Martin KREJČÍ Vypracoval   Ing. Martin KREJČÍ Datum   leden 2016 Zakázka č.   CA 1148 Formát   3 x A4 Měřítko   1 : 50 Stupeň   Dokumentace na ohlášení Souprava   Výkres číslo 1   4