Půdorys II.NP

měř.: 1:75

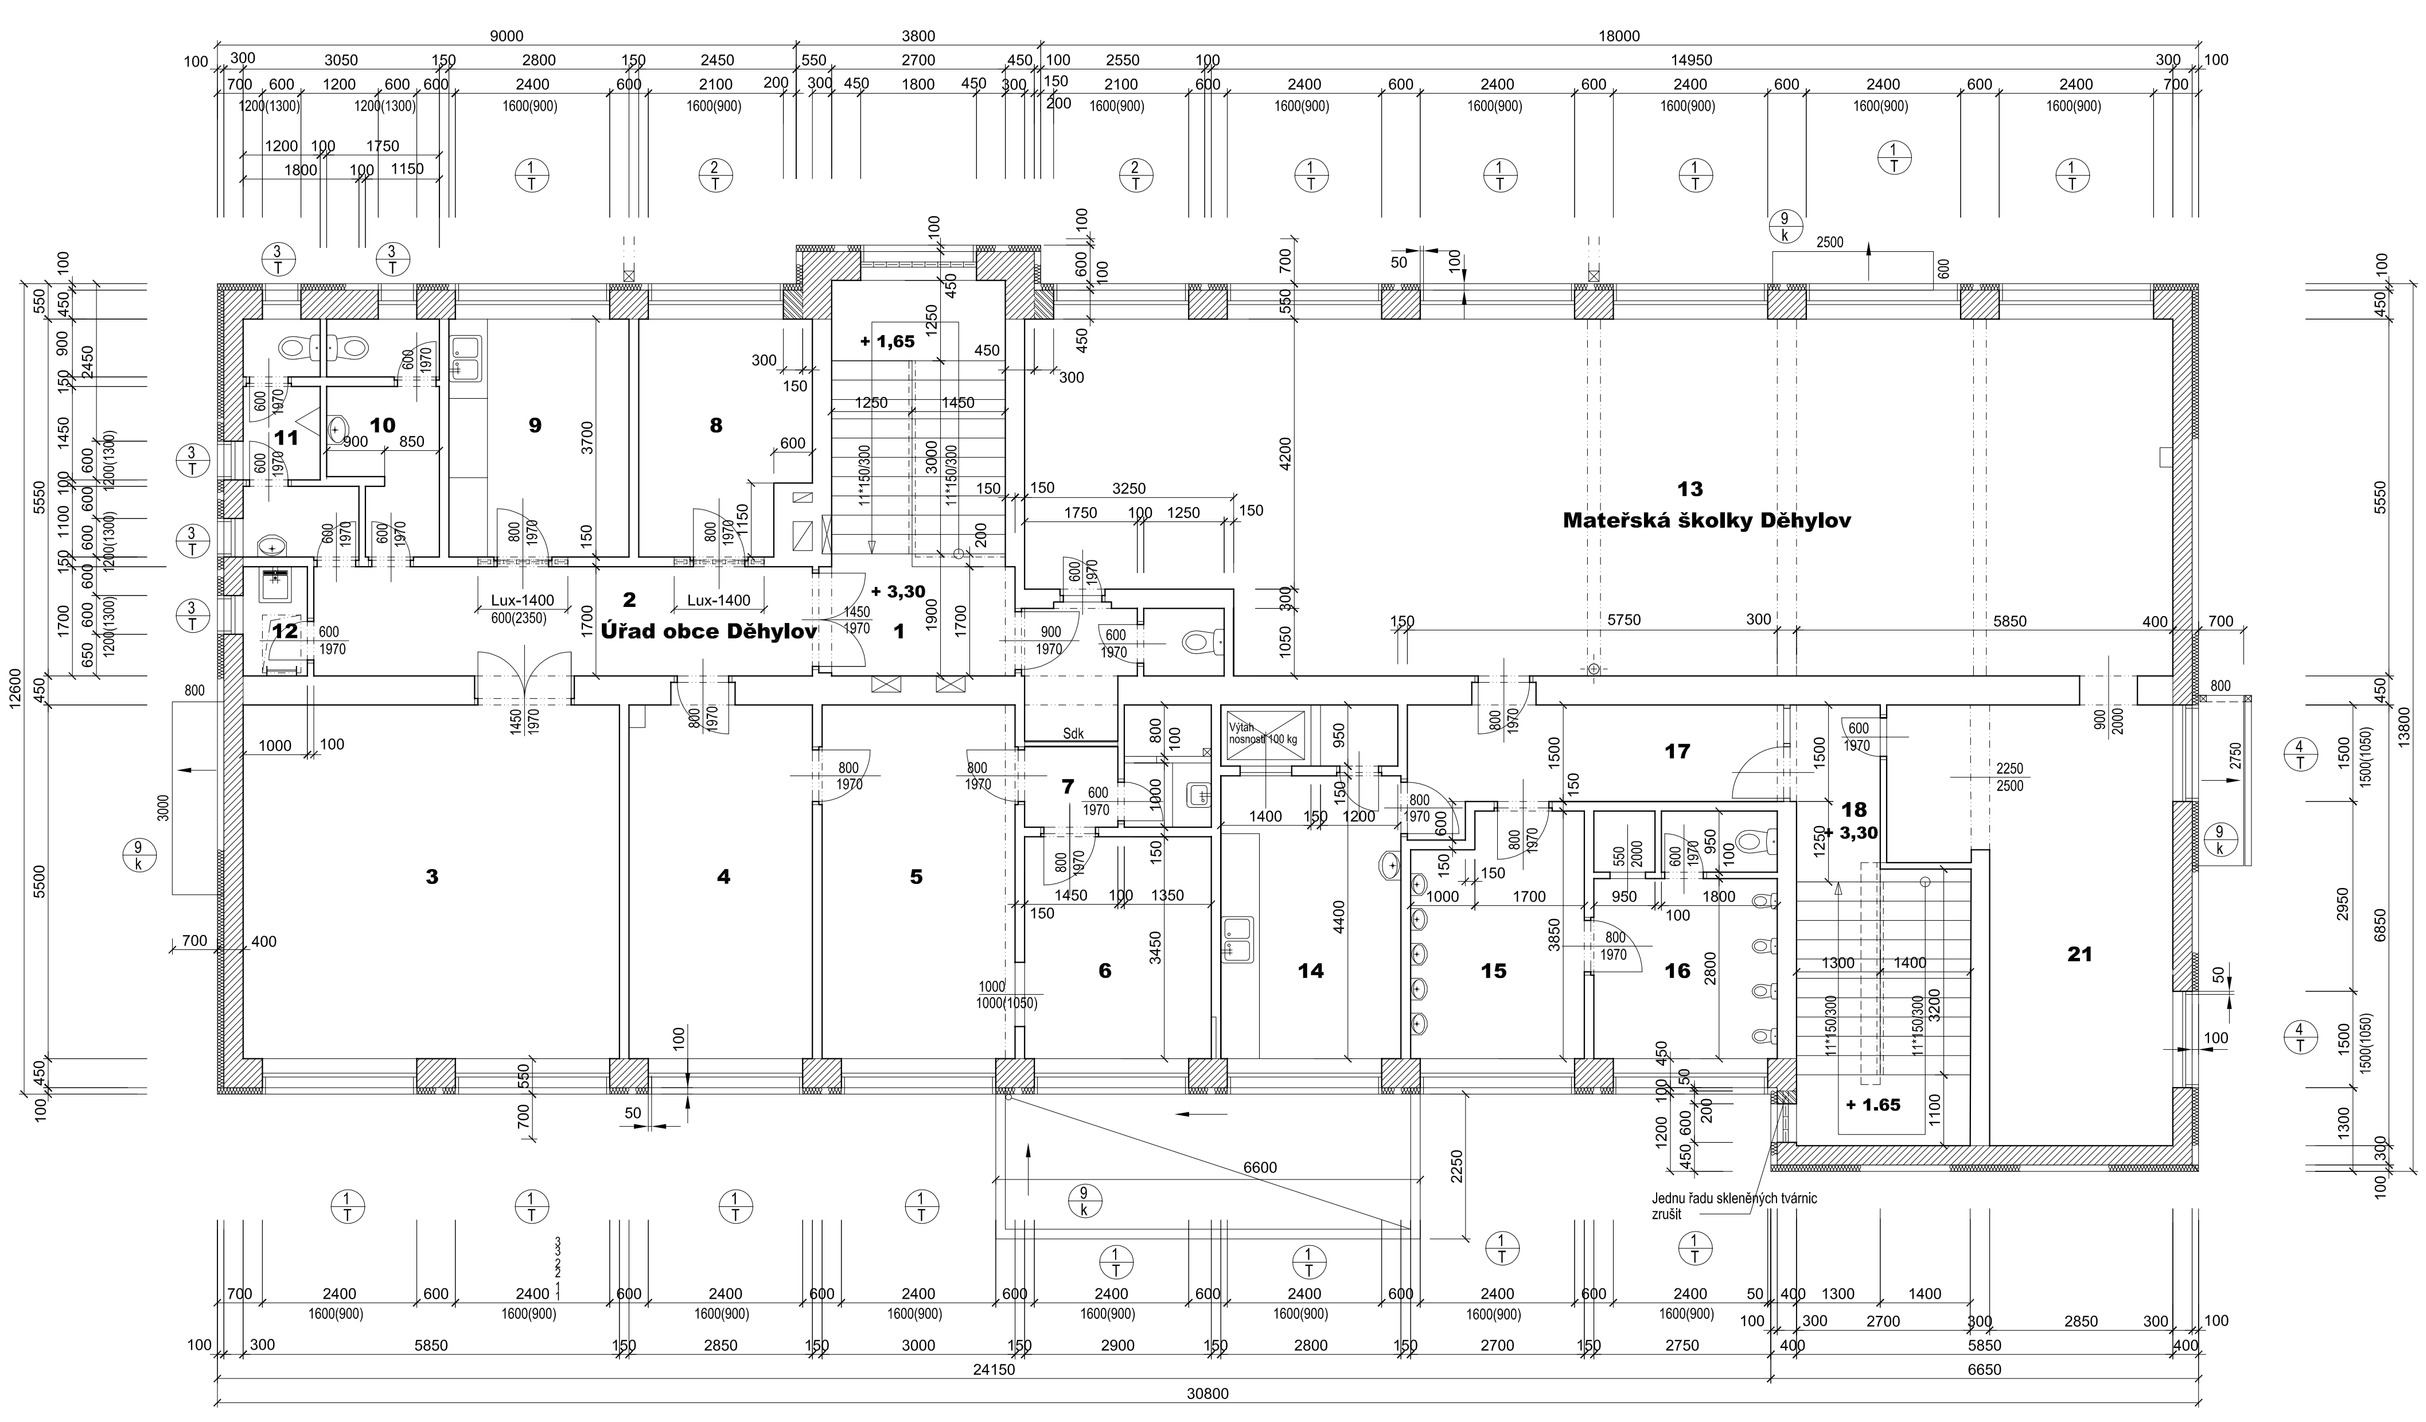

9/K Vyspravení plechové krytiny přístřešků vstupů - viz v.č. 4 - Zb - 10 024

Legenda místností

ČÍSLO MÍSTNOSTI	ÚČEL MÍSTNOSTI	PLOCHA m2	POZNÁMKA
1	Schodiště	16,5	
2	**Úřad obce Děhylov** Chodba	13,2	
3	Zasedací místnost	32,2	
4	Sekretariát úřadu	15,7	
5	Kancelář starosty	16,5	
6	Spisovna	10,0	
7	Sociální zázemí	9,4	
8	Kopírky	9,3	
9	Kuchyňka	10,4	Bez úprav
10	WC - ženy	5,7	
11	WC - muži	5,1	
12	Úklidová komora	1,7	
13	**Mateřská školka Děhylov** Herna, ložnice	94,7	
14	Přípravna jídel	12,3	
15	Umývárna dětí	9,8	
16	WC dětí	11,0	
17	Chodba	9,3	
18	Schodiště		
21	Izolace dětí	23,4	

Legenda materiálů

Stávající zdivo
(smíšené zdivo - z plných cihel a plynosilikátových tvárnic)

Nové zdivo
z pórobetonových příčkovek YTONG

Kontaktní zateplovací systém
- obvodové stěny - polystyrén tl. 100 mm
- venkovní ostění oken - polystyrén tl. 50 mm

Řez "A - A" - v.č. 2 - Zb - 10 022
Výpis truhlářských výrobků - v.č. 4 - Zb - 10 026
Výpis klempířských výrobků - v.č. 4 - Zb - 10 024

Změna	3		Datum		Podpis
	2				
	1 Oprava 2015				
Zhotovitel :	Ing.Žabenský Josef, Projekční a inženýrská činnost			Stupeň	Form. A4
Objednatel :	Obec Děhylov, Výstavní 17, 747 94 Děhylov			Změna stavby	6
Stavebník :	Obec Děhylov, Výstavní 17, 747 94 Děhylov	Vypracoval	Ing.Žabenský	Číslo objednávky	01/ 2007
Stavba :	**Stavební úpravy Obecního úřadu Děhylov vyvolané závěry energetického auditu**	Přezkoušel	Ing.Opršal	Číslo zakázky	Zb_022/ 2006
		Zodp. proj.	Ing.Žabenský		
		Schválil		Archivní č.projektu	Orientační číslo
		Datum	03/2015		
Obsah výkresu	**Část - stavební** **Půdorys II.NP**	Měřítko	1 : 75	**1 - Zb - 10 018/a**	