




Pohled čelní - severní

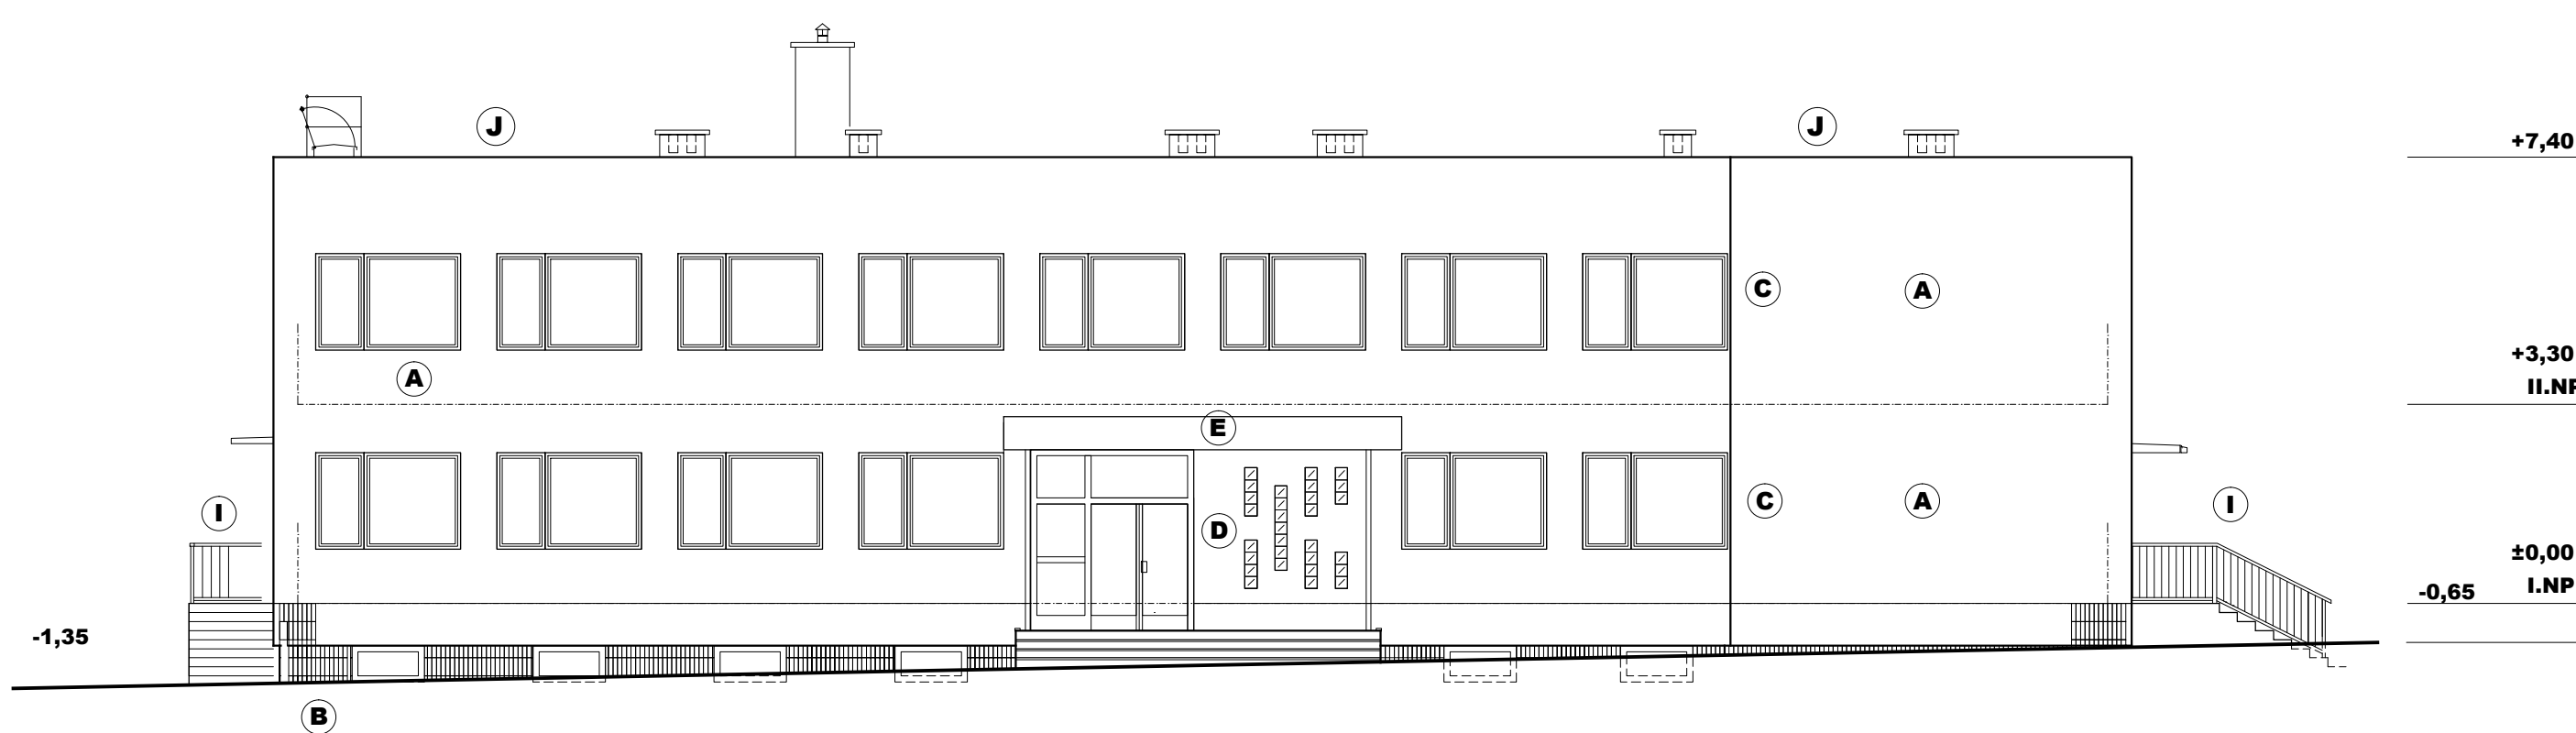


Pohled boční - východní

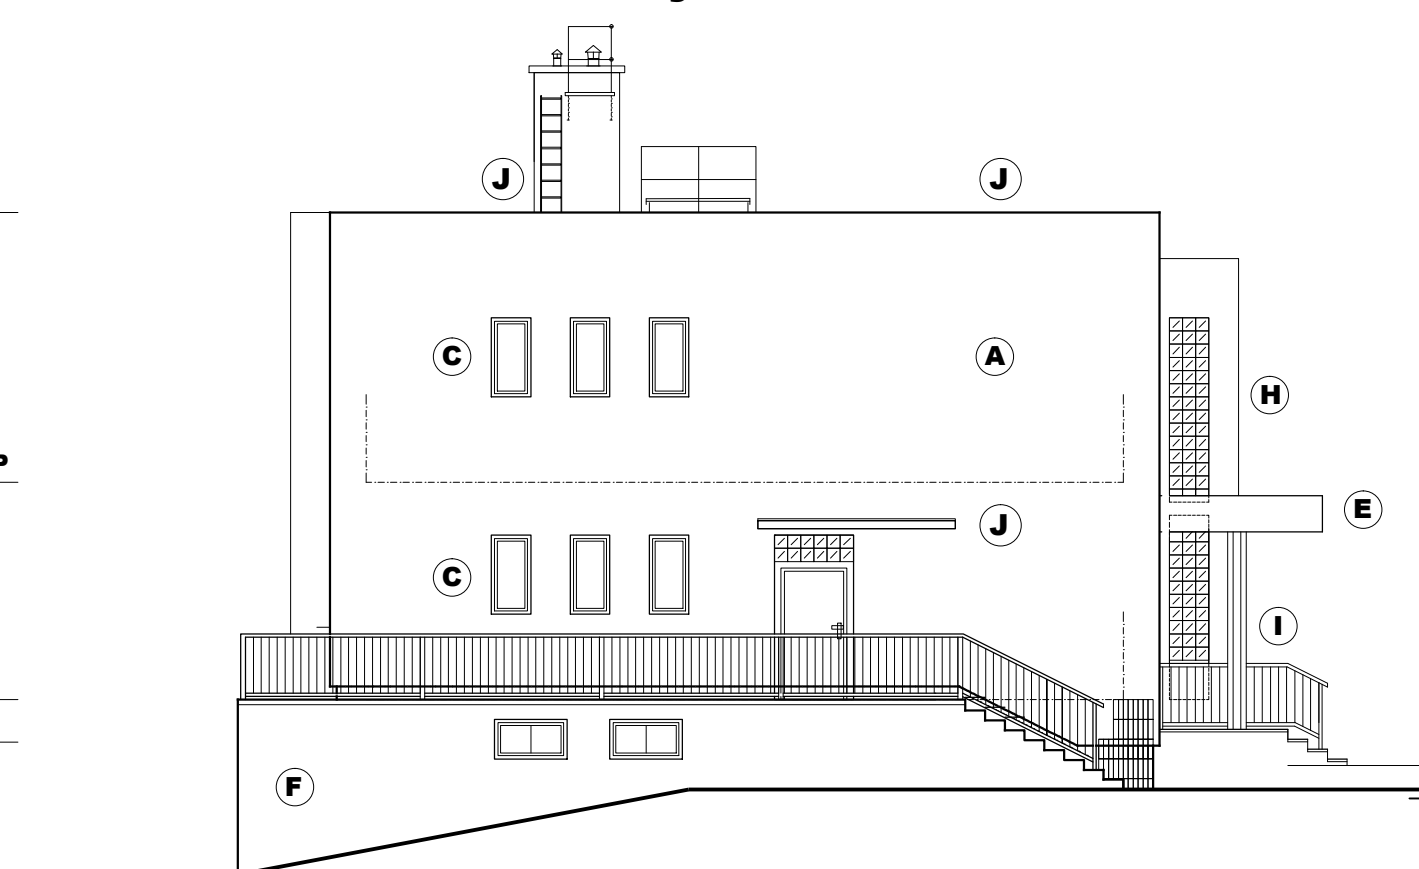

Pohled zadní - jižní


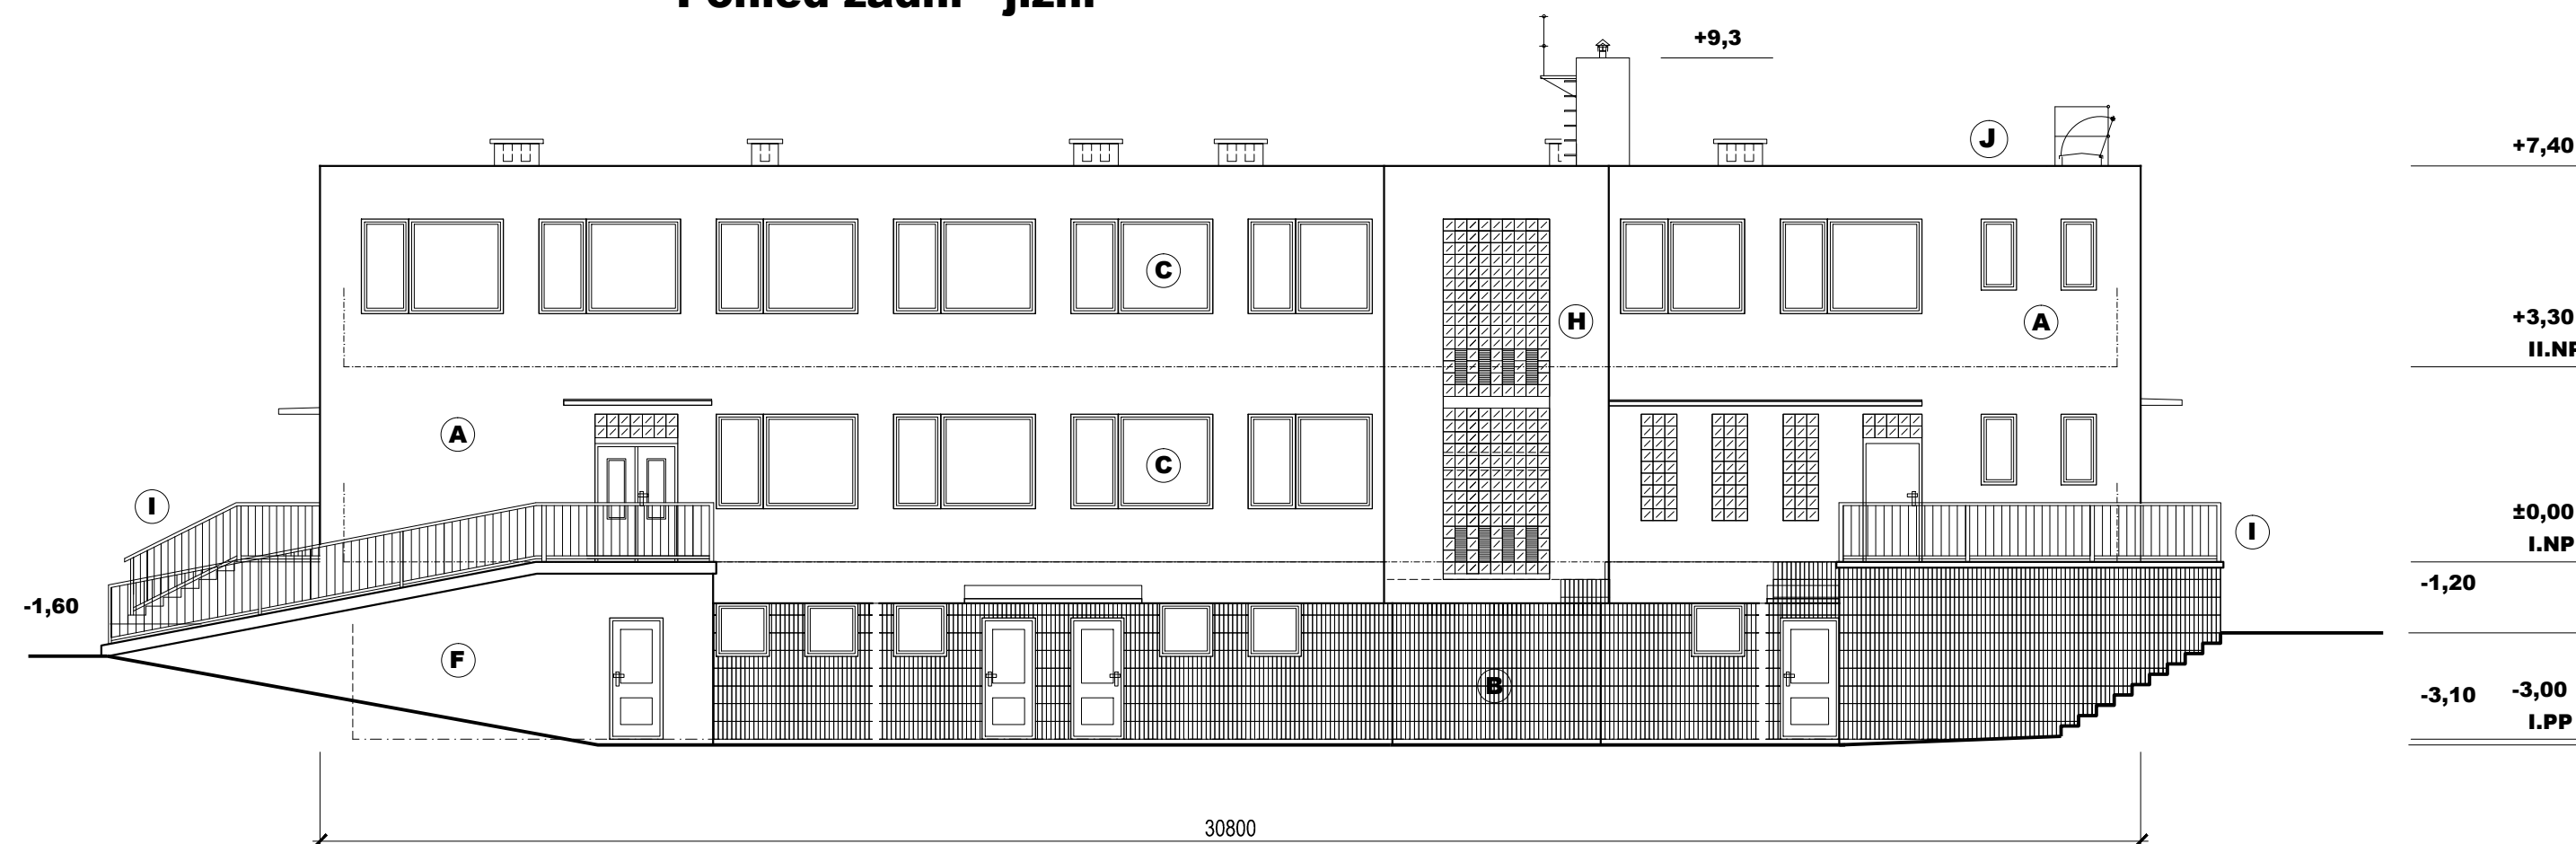


Pohled boční - západní

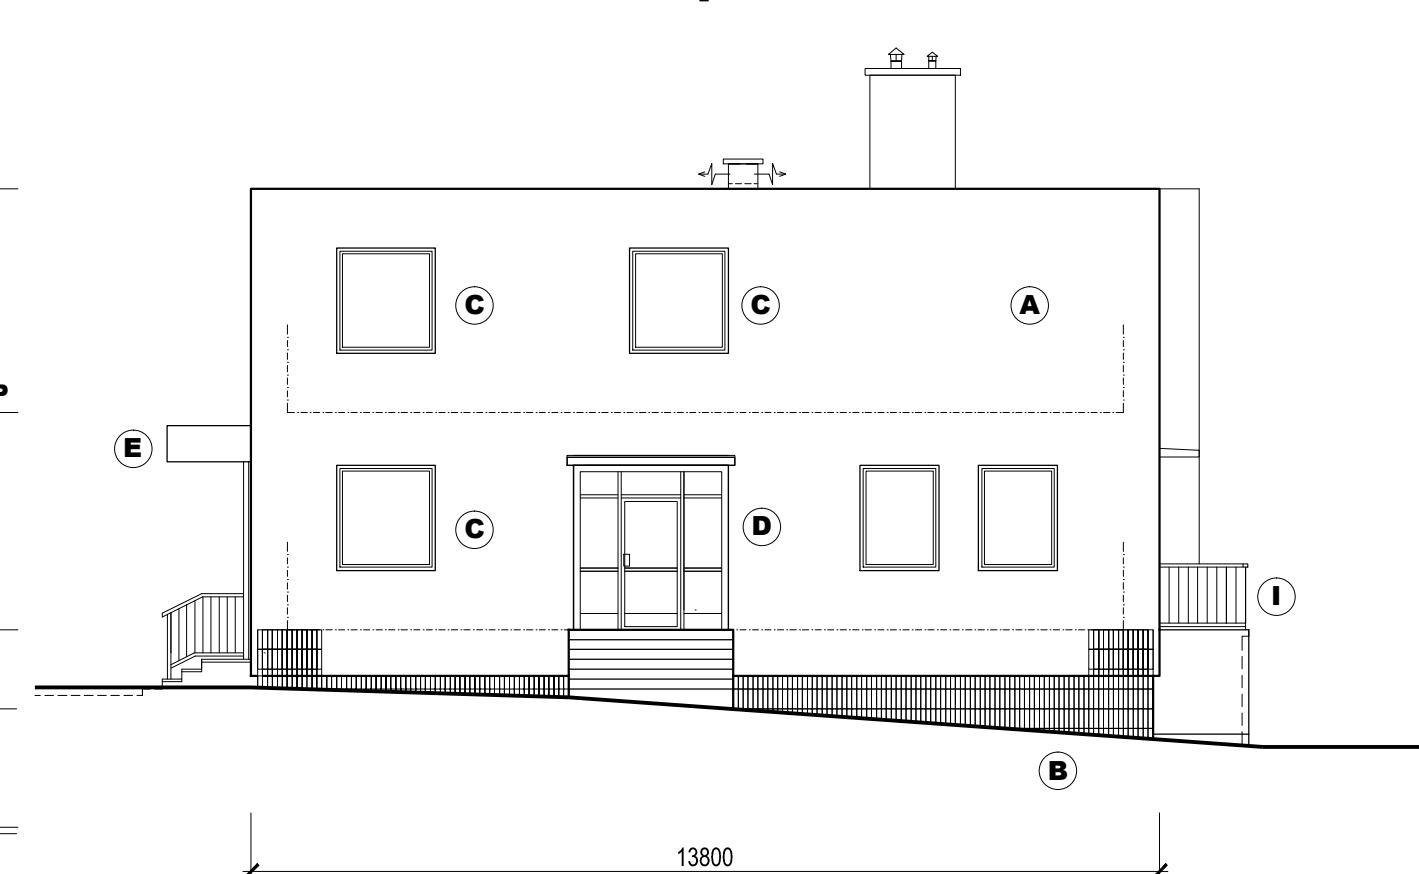

Legenda

- Ⓐ Tenkovrstvá omítka kontaktního zateplovacího systému, barva žlutá
- Ⓑ Stávající obklad pásky kabřince
- Ⓒ Nová plastová okna (I.NP, II.NP) - barva bílá
- Ⓓ Vstupní prosklené stěny - barva hnědá, aloxováno
- Ⓔ Sanace povrchu přístřešků vstupů + uzavírací barevný nátěr, - barva světle šedá
- Ⓕ Sanace povrchu nezateplených částí fasády + uzavírací barevný nátěr, - barva stávající - světle hnědá
- Ⓖ Plechová krytina střechy - RANILLA - barva hnědá
- Ⓗ Stávající sklobetonové výplně
- Ⓘ Stávající zábradlí - barva hnědá
- ⓵ Klempířské a zámečnické výrobky - barva hnědá

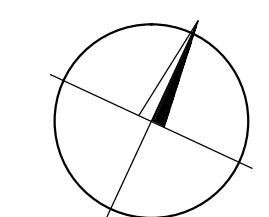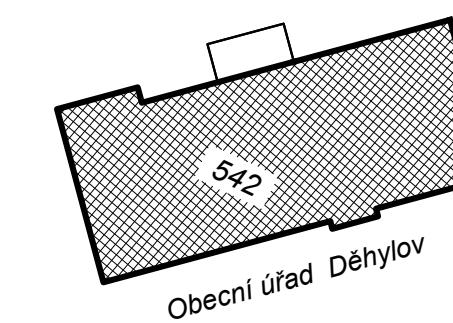

Změna	3			
	2			
	1	Změna tvaru střechy		
Zhotovitel :	Ing.Žabenský Josef, Projektční a inženýrská činnost			Stupeň
Objednatel :	Obec Děhylov, Výstavní 17, 747 94 Děhylov			Form. A4
Stavba :	Obec Děhylov, Výstavní 17, 747 94 Děhylov			Změna stavby 4
Stavební úpravy Obecního úřadu Děhylov vyvolané závěry energetického auditu	Vypracoval	Ing.Žabenský	Číslo objednávky	01/2007
	Přezkoušel	Ing. Opršal	Číslo zakázky	Zb_022/2006
	Zodp. proj.	Ing.Žabenský		
	Schválil		Archivní č. projektu	Objednávací číslo
	Datum	09/2007		
Obsah výkresu	Měřítko	1 - Zb - 10 023/a		
Část - stavební Pohledy	1 : 125			