


VZOROVÝ PŘÍČNÝ ŘEZ 1 - 1'


příčné uspořádání a konstrukční řešení v dostavovaném úseku

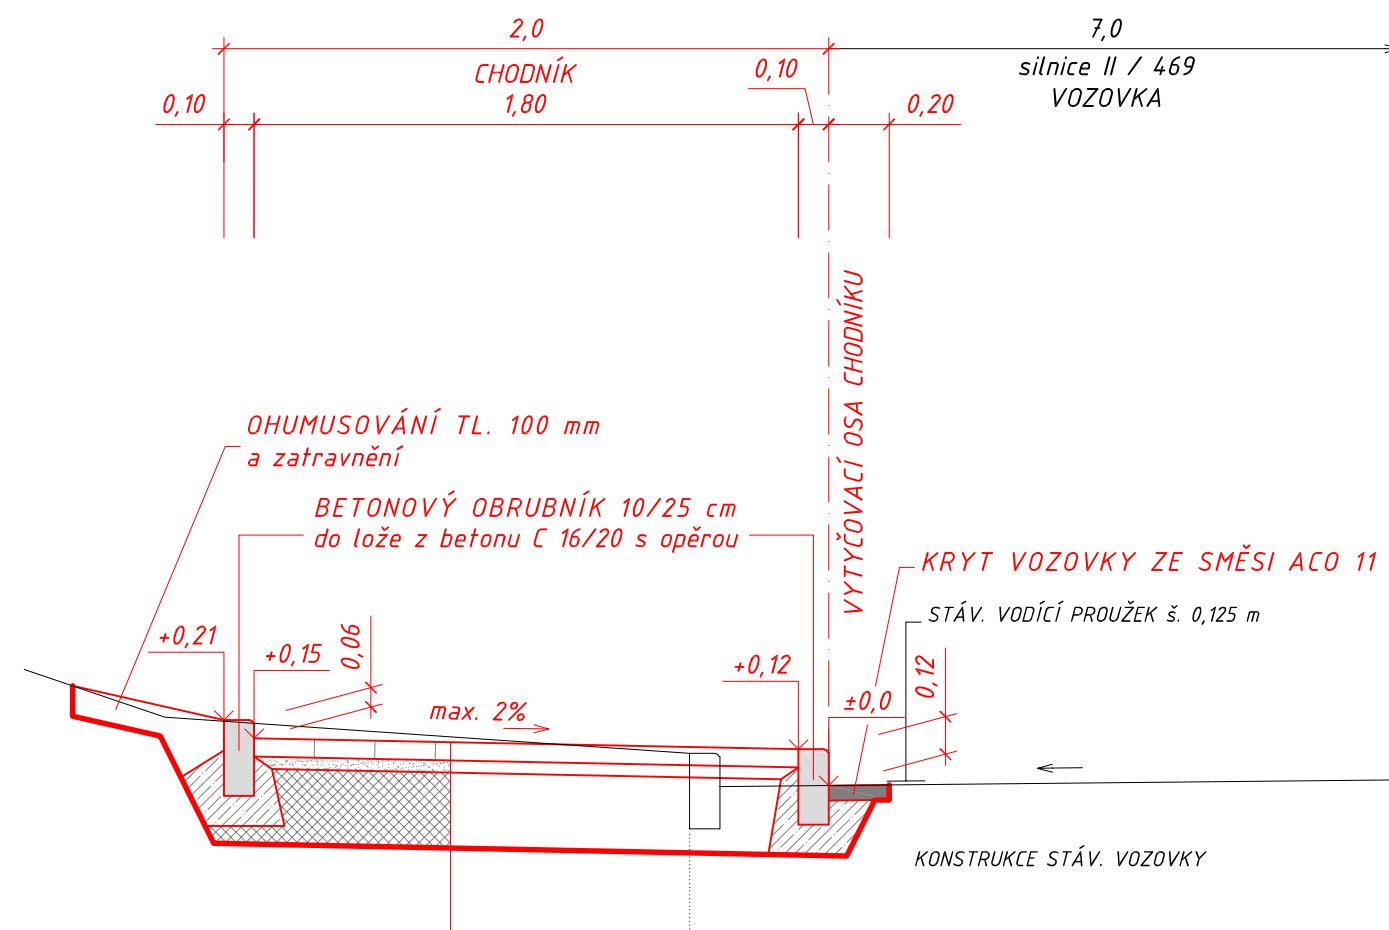

- BETON. DLAŽBA ŠEDÁ 200/100 mm DL I 60 mm ČSN 73 6131
- LOŽE Z DROBN. KAMENIVA 0-4 mm L 40 mm ČSN 73 6126-1
- PODKLAD ZE ŠTĚRKODRTI ŠD_A 250 mm ČSN 73 6126-1
- KONSTRUKCE CHODNÍKU CELKEM 350 mm
- upravená a zhuštěná konstrukční pláň min. $E_{def,2} = 30$ MPa

VZOROVÝ PŘÍČNÝ ŘEZ 2 - 2'


konstrukční řešení v chodníkových vjezdech

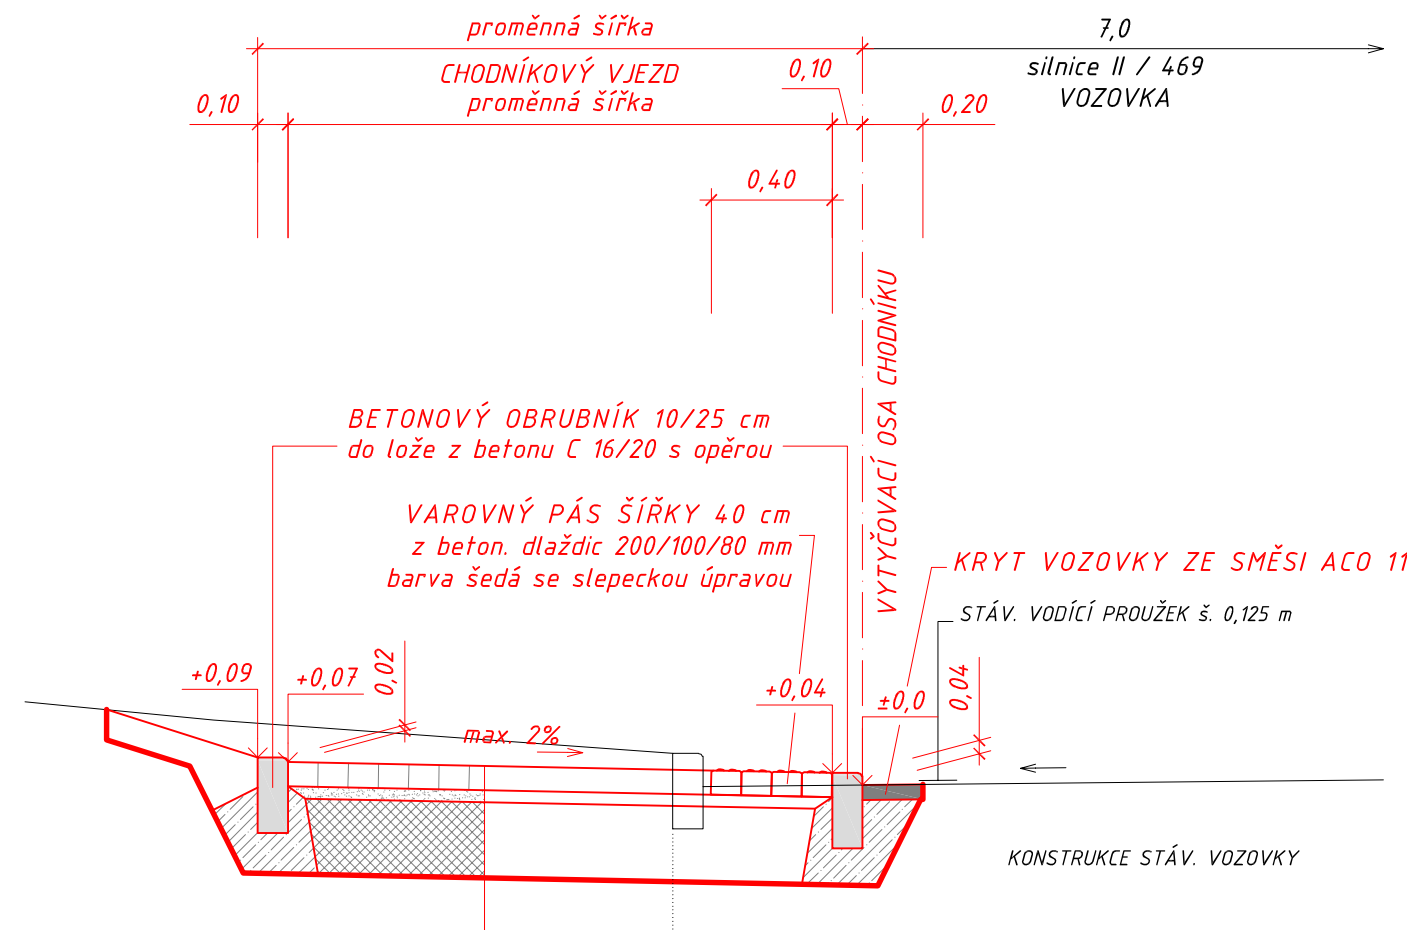

- BETON. DLAŽBA ČERVENÁ 200/100 mm DL I 80 mm ČSN 73 6131
- LOŽE Z DROBN. KAMENIVA 0-4 mm L 40 mm ČSN 73 6126-1
- PODKLAD ZE ŠTĚRKODRTI ŠD_A 250 mm ČSN 73 6126-1
- KONSTRUKCE CHODNÍKOVÉHO VJEZDU CELKEM 370 mm
- upravená a zhuštěná konstrukční pláň min. $E_{def,2} = 30$ MPa

VZOROVÝ PŘÍČNÝ ŘEZ 3 - 3'


příčné uspořádání a řešení rekonstrukce stáv. chodníku (v úsecích s přirozenou vodící linií z beton. záhoných obrubníků)

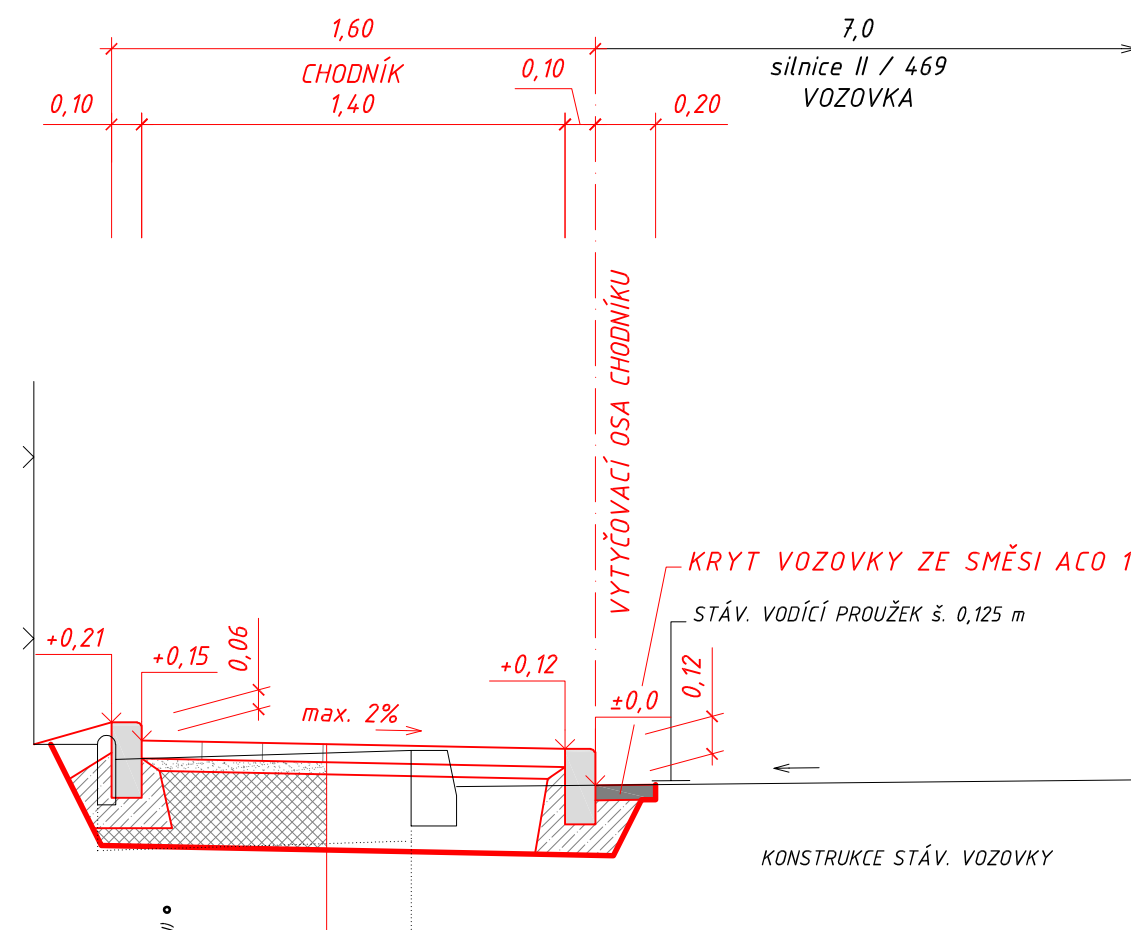

- BETON. DLAŽBA ŠEDÁ 200/100 mm DL I 60 mm ČSN 73 6131
- LOŽE Z DROBN. KAMENIVA 0-4 mm L 40 mm ČSN 73 6126-1
- PODKLAD ZE ŠTĚRKODRTI ŠD_A 250 mm ČSN 73 6126-1
- KONSTRUKCE CHODNÍKU CELKEM 350 mm
- upravená a zhuštěná konstrukční pláň min. $E_{def,2} = 30$ MPa

VZOROVÝ PŘÍČNÝ ŘEZ 4 - 4'

řešení rekonstrukce stáv. chodníku v úsecích s přirozenou vodící linií z podezdívek stáv. oplocení

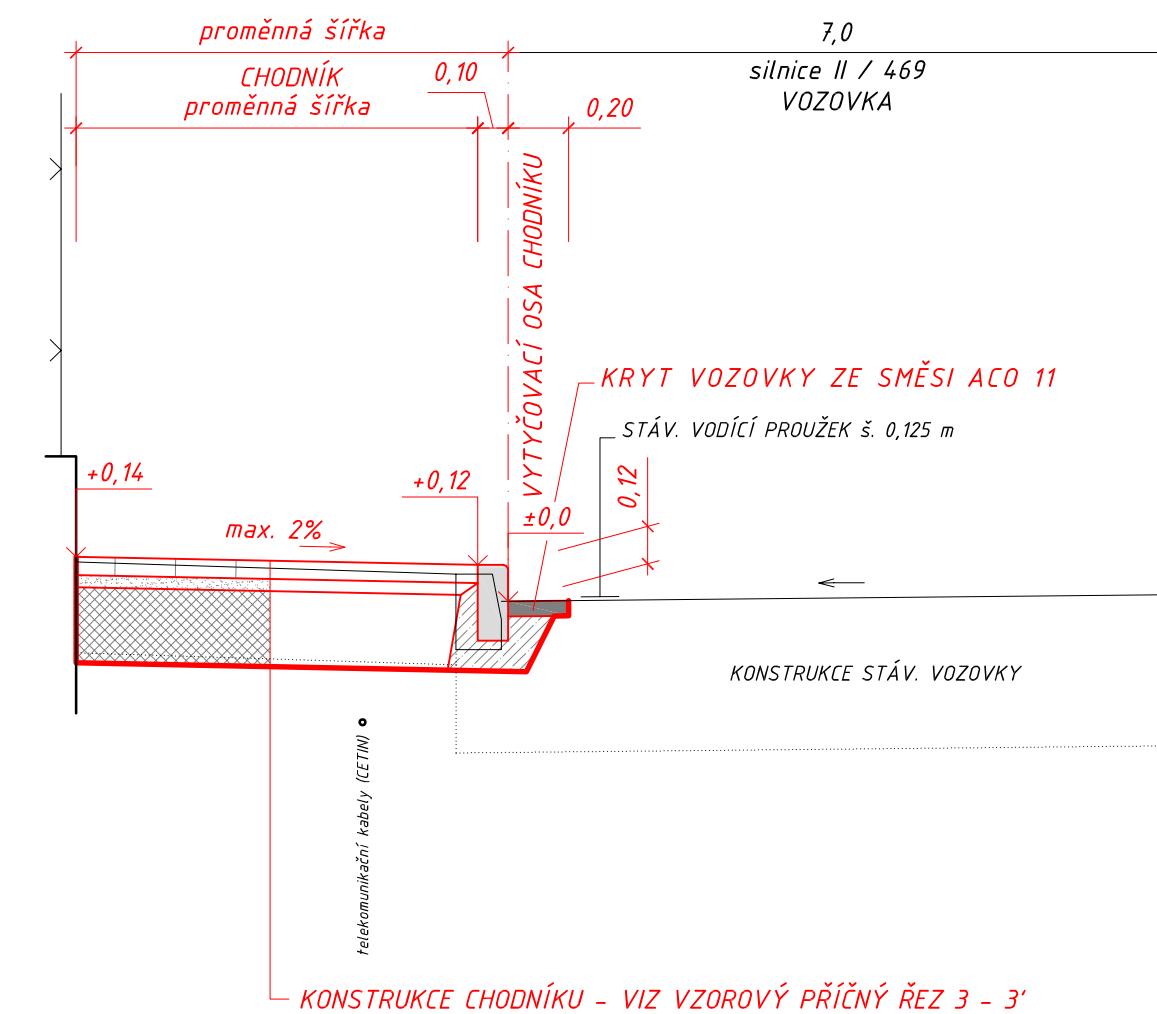

dokumentace pro vydání společného povolení stavby dle přílohy č. 11 k vyhlášce č. 499/2006 Sb.

D.1 Stavební část

Změny	c		Datum		Podpis	
	b					
	a					
Navrhl / vypracoval	Zodp. projektant	Techn. kontrola	ZHOTOVITEL			
Ing. NOVÁK Zbyněk	Ing. NOVÁK Zbyněk	Ing. NOVÁK Zbyněk	Ing. Zbyněk NOVÁK právní síla: síla rozhodnutí ve výstavbě Čajkovského 1595/49, 7 4 6 0 1 P A V A ☎ +420 724 338 616 e-mail: info@projekty-novak.cz www.projekty-novak.cz			
podpis:	podpis: <i>N. NOVÁK</i>	podpis:				
Obec:	DĚHYLOV	Kraj:	MORAVSKOSLEZSKÝ	Formát	4 A4	
Objednatel:	OBEC DĚHYLOV, Výstavní 179/17, 747 94 Děhylov			Datum	12/2019	
Akce:	Rekonstrukce chodníku k autobusové zastávce Na rozcestí			Čís. zakázky	19-26-DSP	
				Stupeň:	DSP	
Příloha:	VZOROVÉ PŘÍČNÉ ŘEZY			Měřítko:	1 : 25	
				Příloha č.:	D-103	