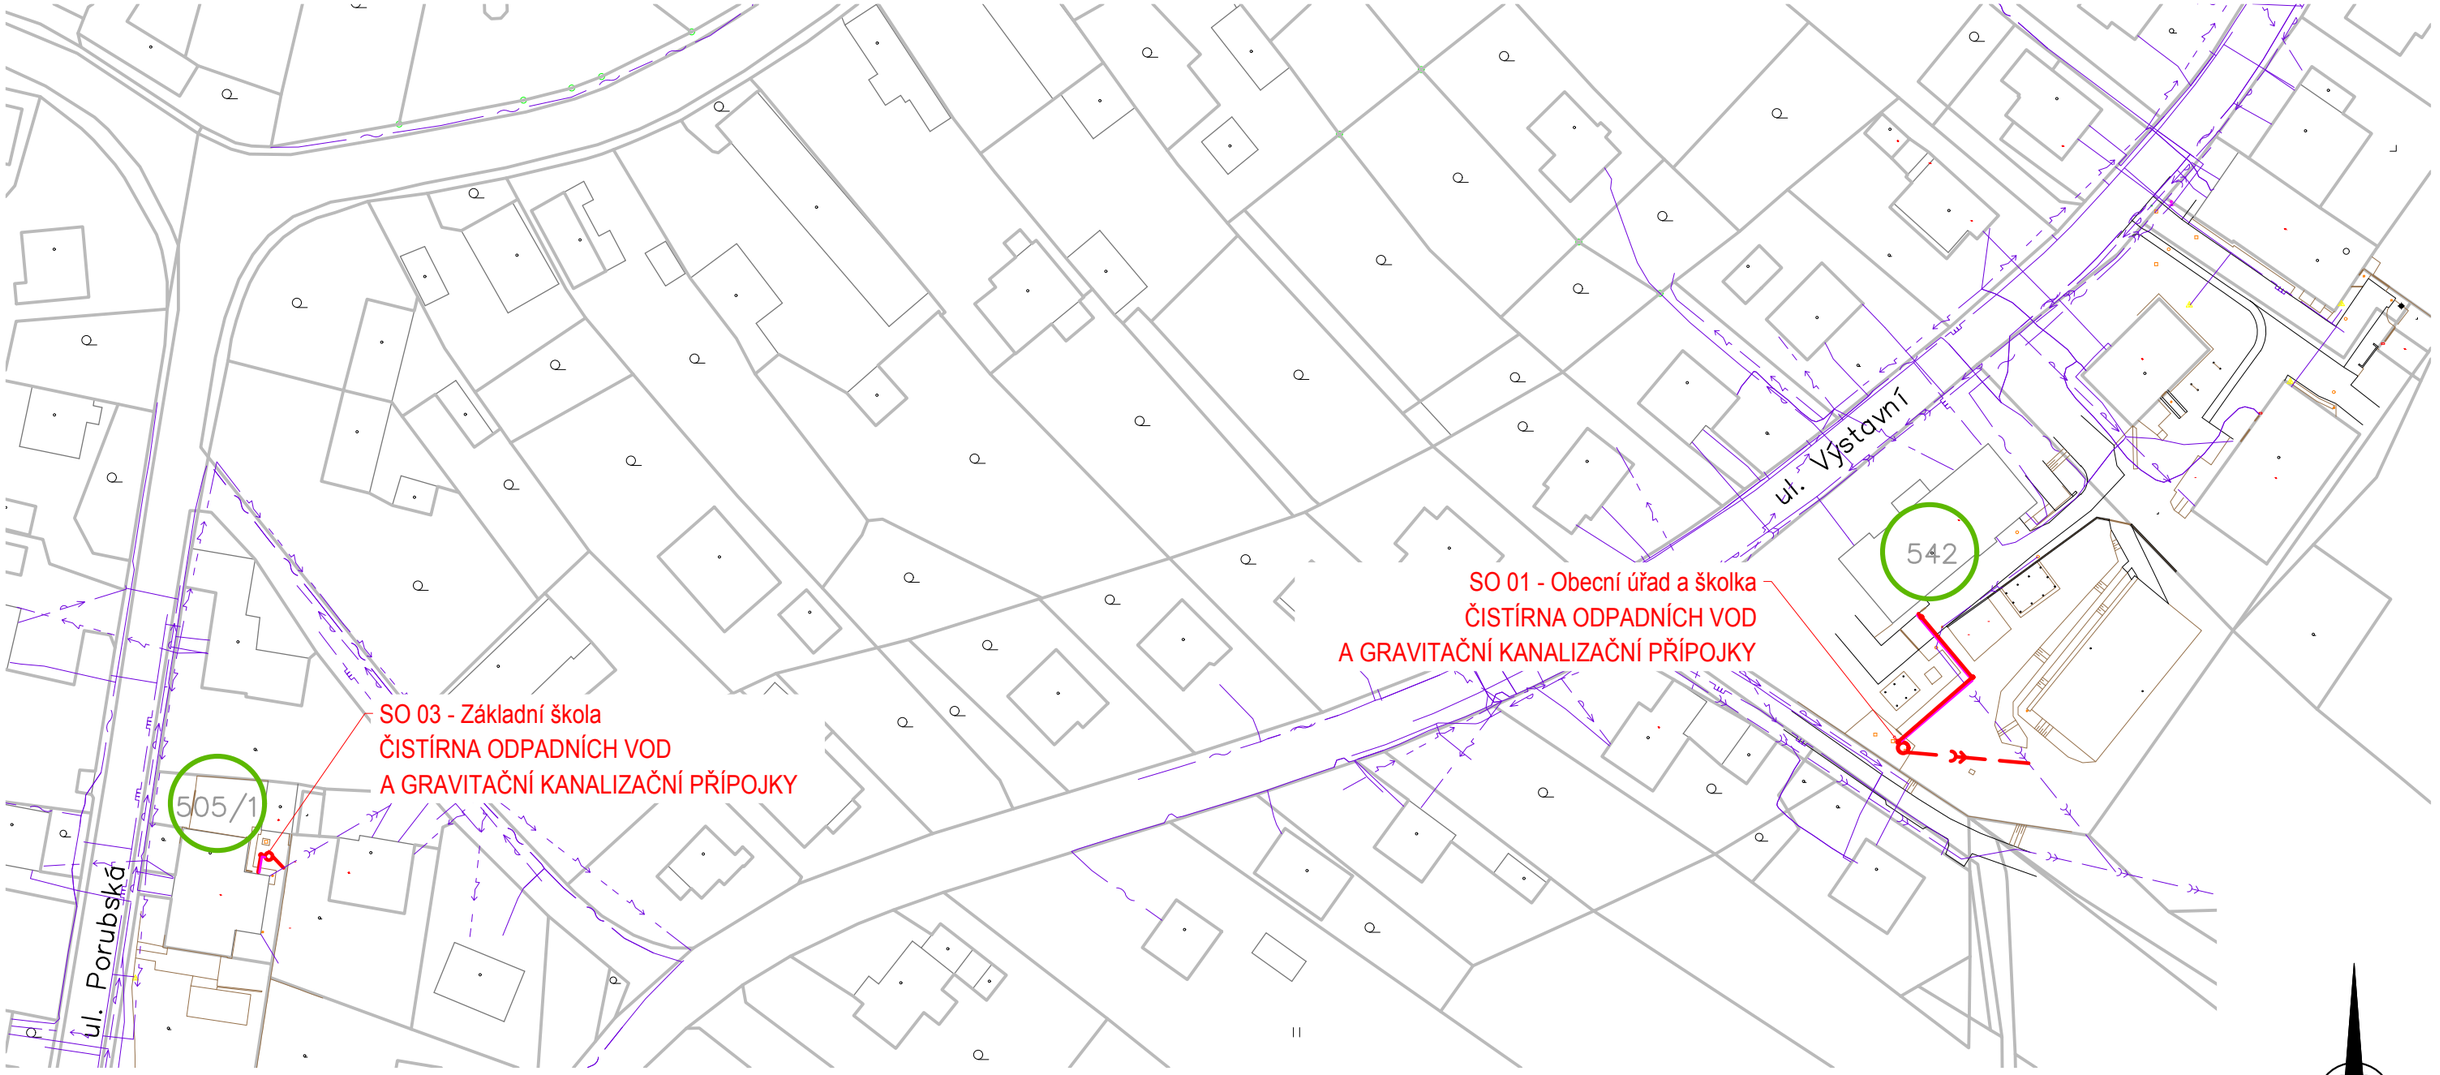

LEGENDA

- NÁVRH STAVBY
- GEODETICKÉ ZAMĚŘENÍ
- KATASTRÁLNÍ MAPA
- STÁVAJÍCÍ INŽENÝRSKÉ SÍTĚ
- 542 DOTČENÉ POZEMKY

Výškový systém Balt p.v.
Souřadnicový systém JTSK

HydroIdea
Projekty vodního stavitelství

Vypracoval:	Mgr. Maryla Chobot	Číslo zakázky:	181.294	Objednatel:	Obec Děhylov
HIP:	Ing. Vladimír Vašíček	Verze výkresu:	191112	Zpracovatel:	HydroIdea s.r.o.
Název akce:	ČOV pro obecní budovy SO 01, SO 02, SO 03			Stupeň PD:	DUR+DSP
				Měřítko:	1:1000
				Datum:	02/2019
Příloha:	Situační výkres širších vztahů			Číslo přílohy:	C.1
				Paré:	