PODÉLNÝ PROFIL
1:200/100

KANALIZAČNÍ PŘÍPOJKA - "A"
KANALIZAČNÍ PŘÍPOJKA - "A1"

KATASTRÁLNÍ ÚZEMÍ	DĚHYLOV
PARCELA ČÍSLO	542
DRUH POZEMKU	ZASTAVĚNÁ PLOCHA A NÁDVOŘÍ
ÚPRAVA POVRCHU	ROSTLÝ TERÉN – ZATRAVNĚNÍ (52.5 m)

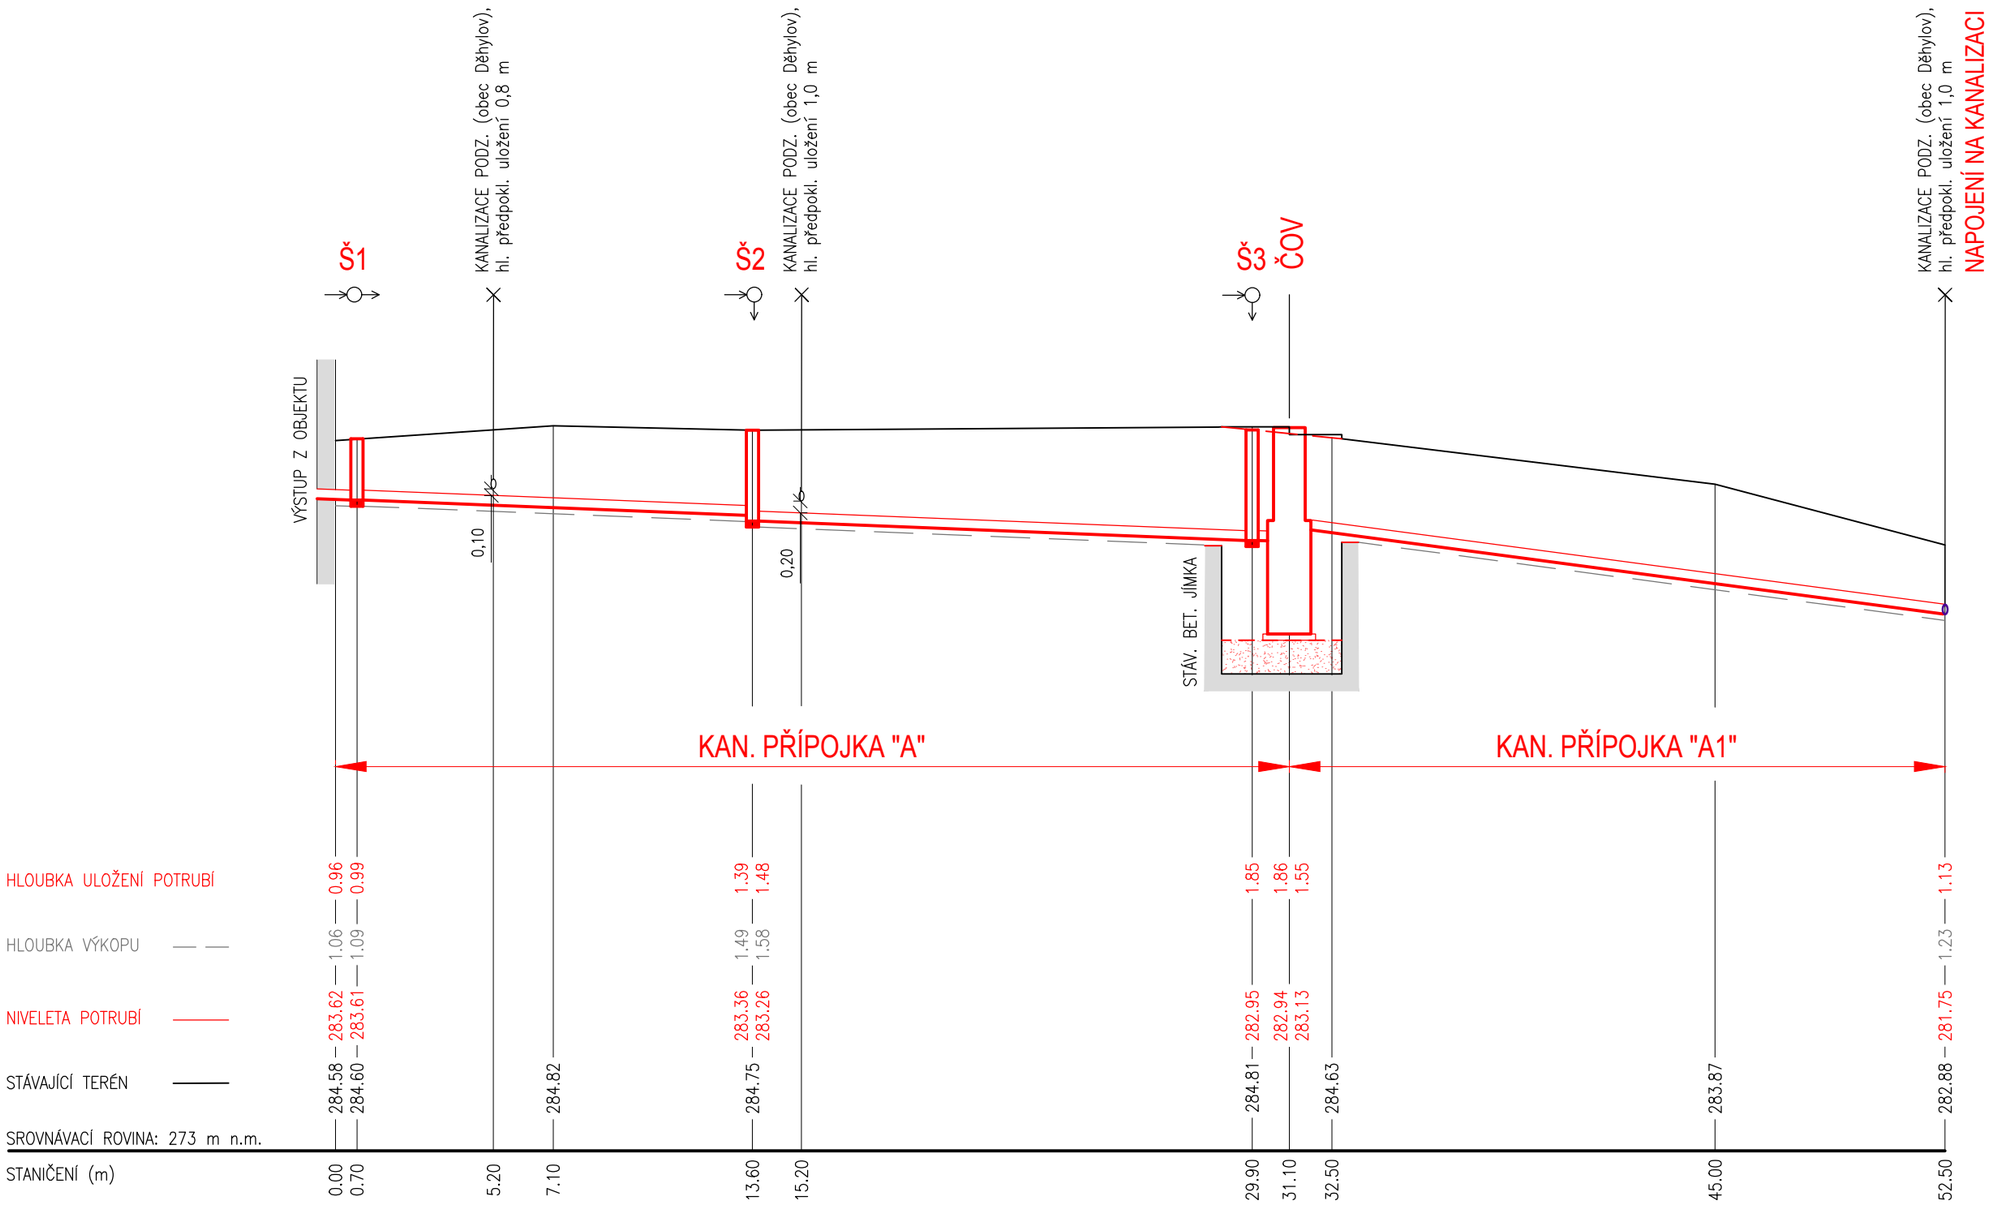

PROFIL [mm]–MATERIÁL–DÉLKA [m]	DN160–PVC SN8–13.0	DN160–PVC SN8–16.50	ČOV	DN160–PVC SN8–21.00	
PODÉLNÝ SKLON [PROCENTA]	2.0	2.0		6.7	

DN160–PVC SN8–0.50
2.0

ČISTÍRNA ODPADNÍCH VOD
GONAP 15Pa-KR

SVISLÝ ŘEZ
M 1:25

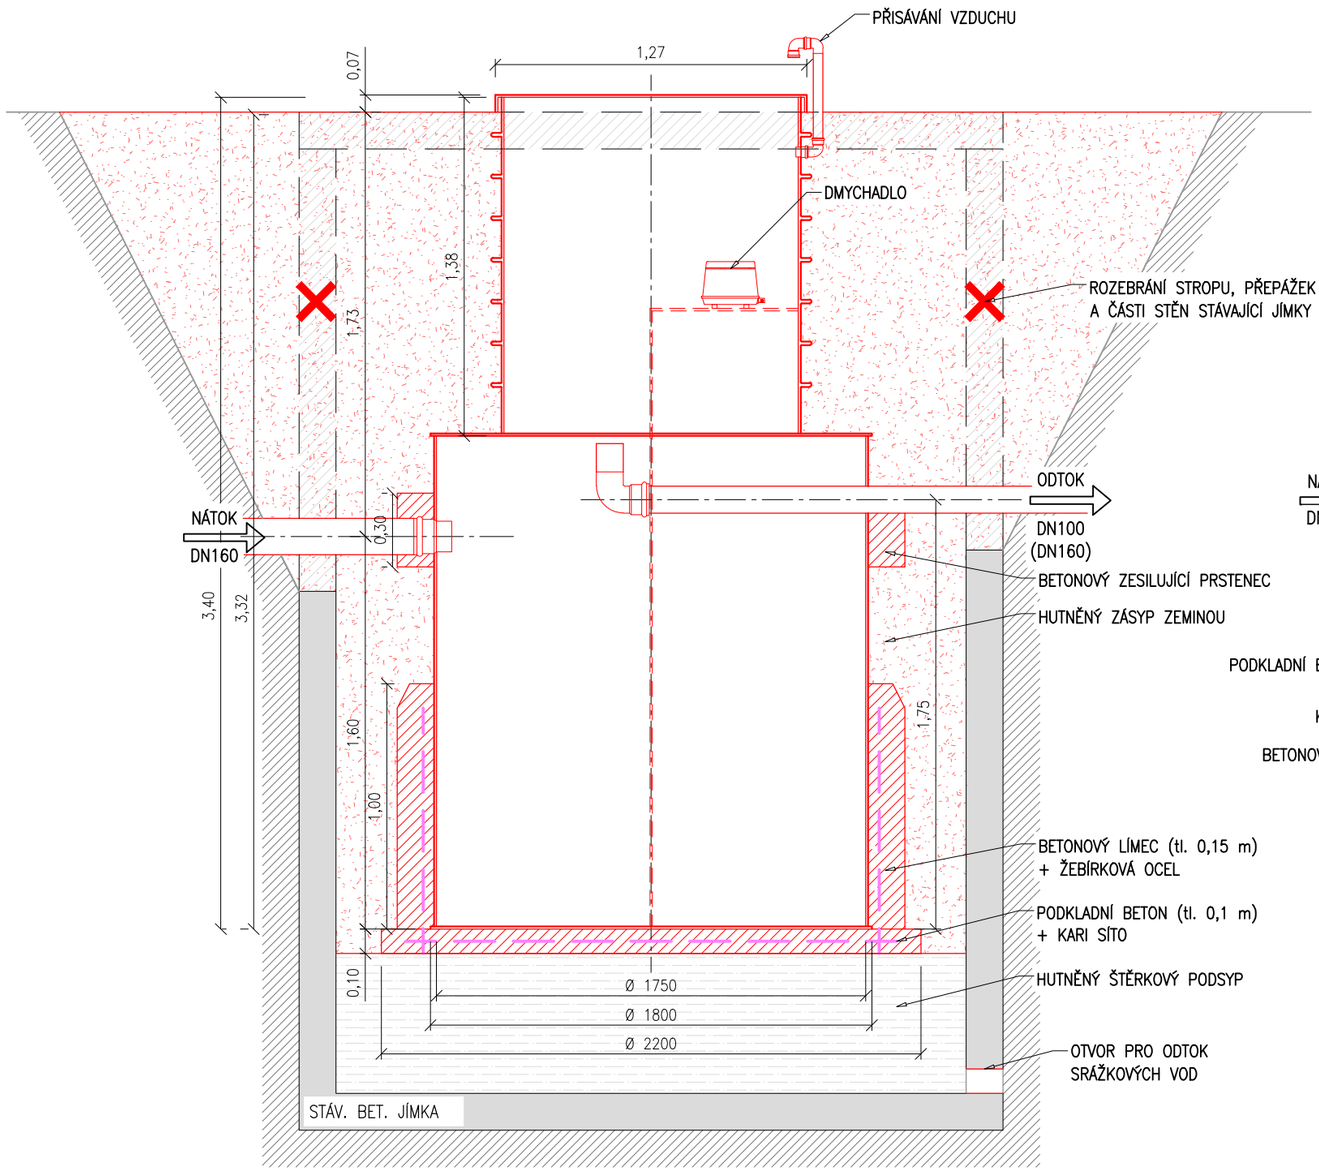

PŮDORYSNÝ ŘEZ
M 1:25

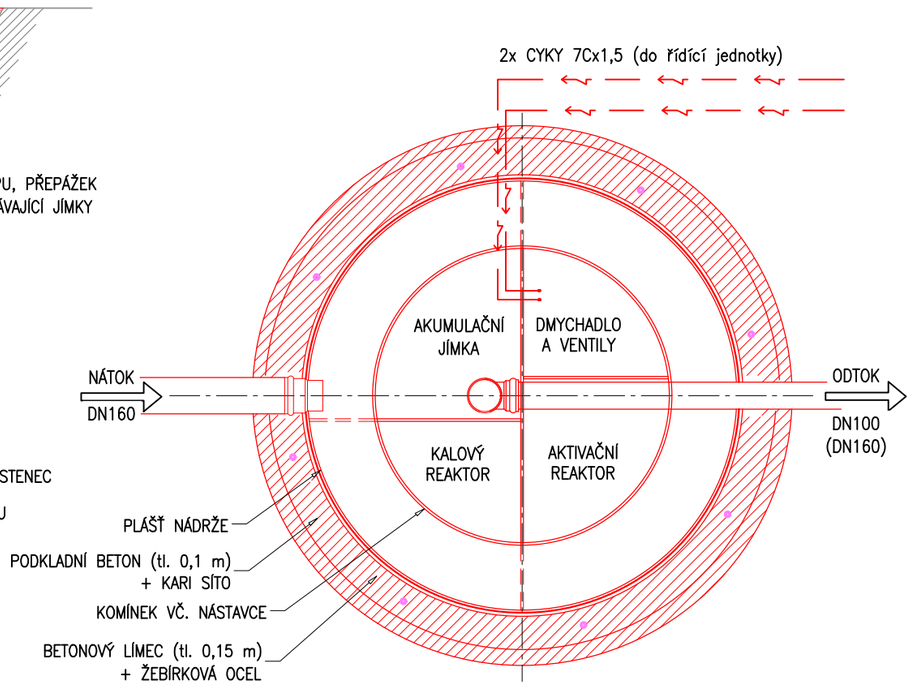

Výškový systém Balt p.v.
Souřadnicový systém JTSK

Hydro Idea – Projekty vodního stavitelství				Objednatel:	Obec Děhylov
				Zpracovatel:	HydroIdea s.r.o.
Vypracoval:	Mgr. Maryla Chobot	Číslo zakázky:	181.294	Stupeň PD:	DUR+DSP
HIP:	Ing. Vladimír Vašíček	Verze výkresu:	190906	Měřítko:	1:200/100, 1:25
Název akce:	ČOV pro obecní budovy SO 01 – Obecní úřad a školka			Datum:	05/2019
Příloha:	**Podélný profil a řezy ČOV**			Číslo přílohy:	D.1.2.b.1
				Paré:	