



Půdorys suterénu
měř.: 1:75

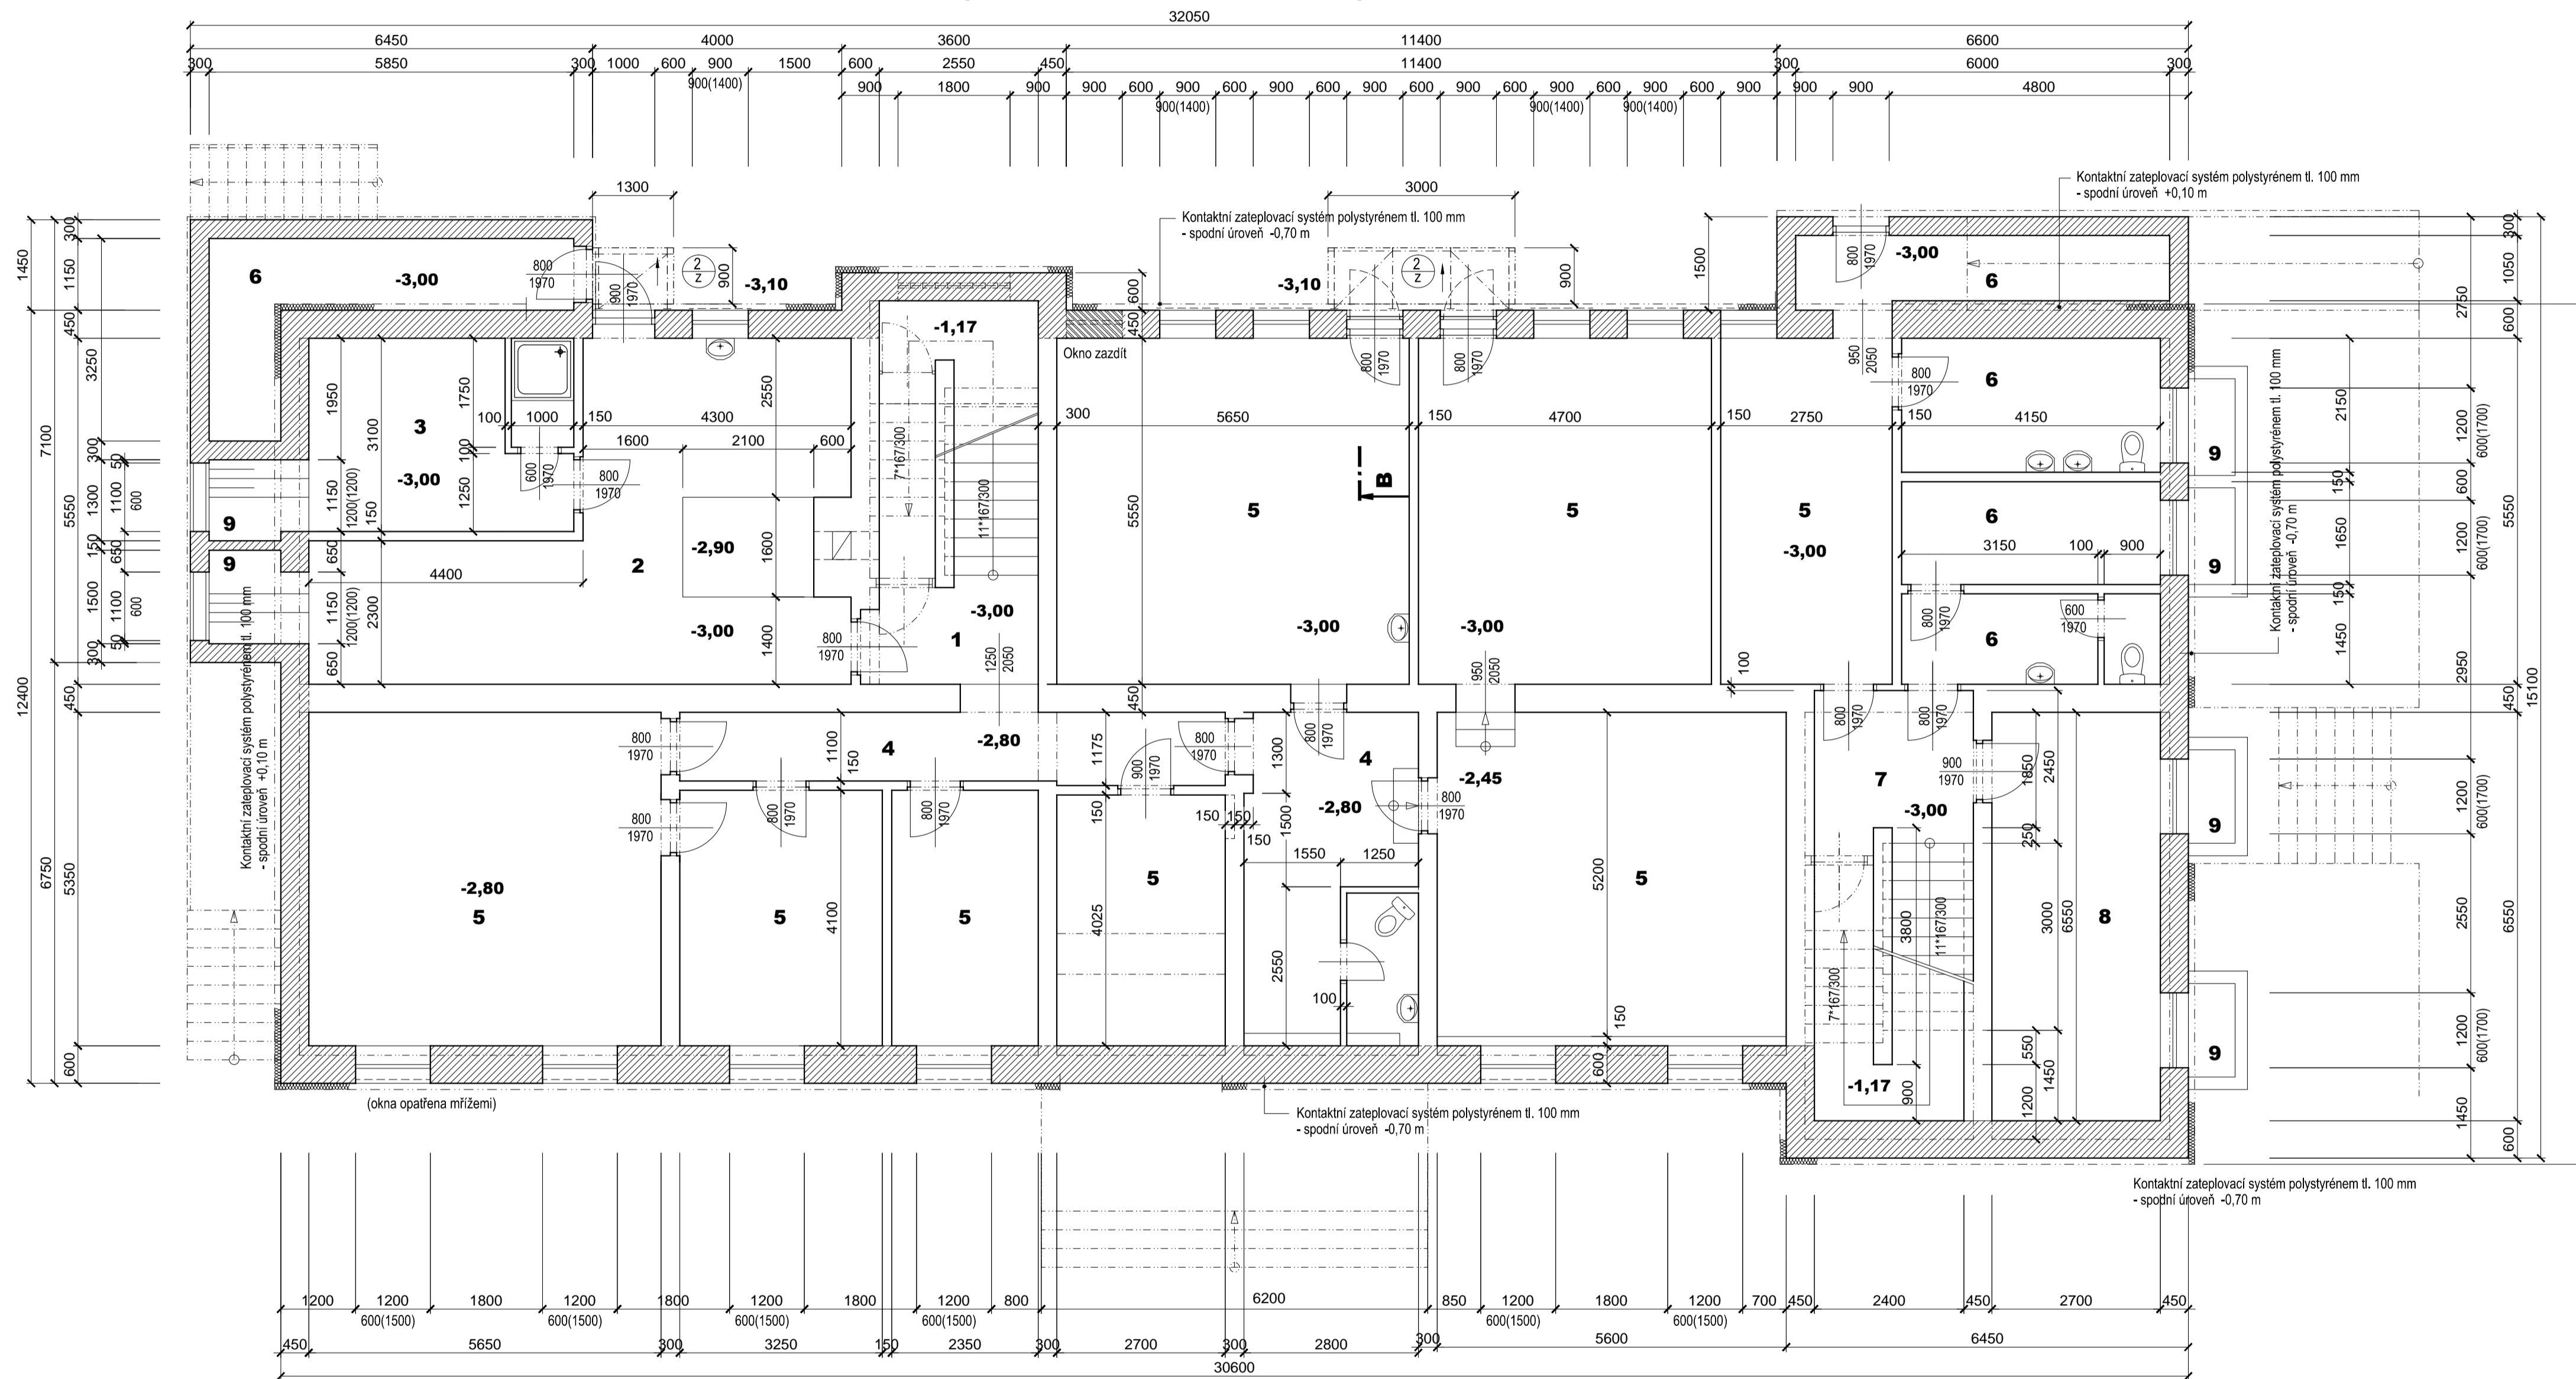

Legenda místností

ČÍSLO MÍSTNOSTI	ÚČEL MÍSTNOSTI	PLOCHA m ²	POZNÁMKA
1	Schodiště	15,7	Bez úprav
2	Kotelna	33,0	
3	Dílňa	13,2	
4	Chodba	21,4	
5	Sklepní prostory (pronájem - KOLSPORT)	166,0	
6	Sklepní prostory	38,0	
7	Schodiště	17,1	
8	Sklad MŠ Děhylov	17,7	
9	Odvětrání suterénu (anglické dvorky)		

Řez "B - B"
přístřešky vstupů do suterénu

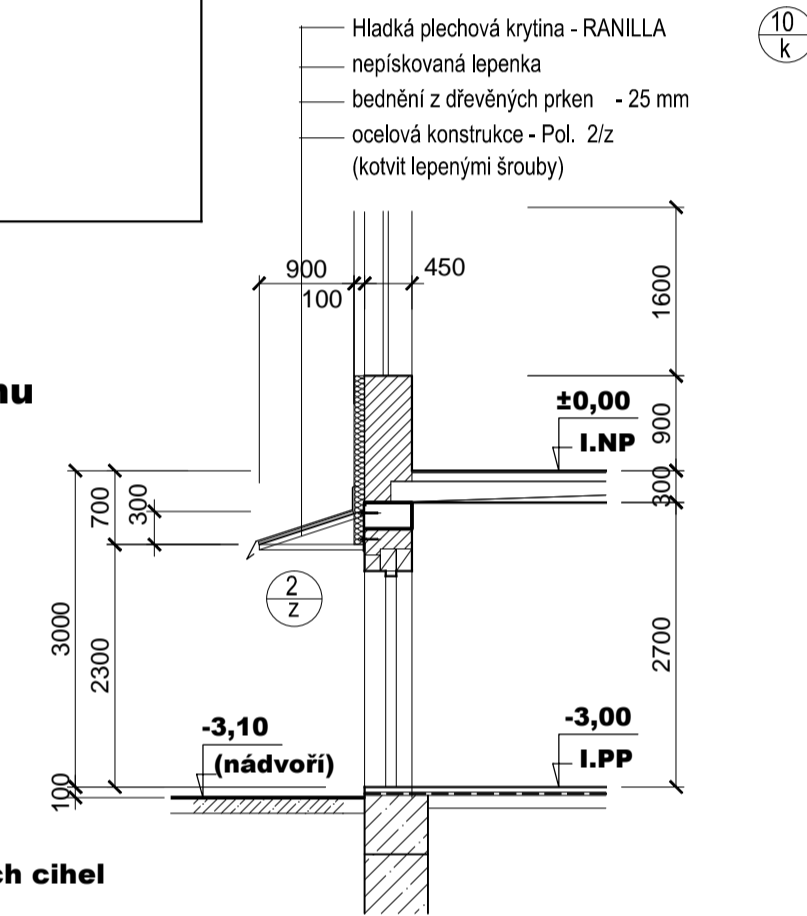

Legenda materiálů

- Stávající zdivo z plných cihel
- Nové zdivo z plných cihel na maltu MV 04
- Kontaktní zateplovací systém - obvodové stěny - polystyrén tl. 100 mm

Stávající okna i venkovní dveře ponechat, vyspravit
Výpis klempířských výrobků - v.č. 4 - Zb - 10 024/a
Výpis zámečnických výrobků - v.č. 4 - Zb - 10 025/a
Řez "A - A" - v.č. 2 - Zb - 10 022/a

Změna	3				
	2				
	1				
Zhotovitel :	Ing. Žabenský Josef, Projektční a inženýrská činnost			Stupeň	Form. A4
Objednatel :	Obec Děhylov, Výstavní 17, 747 94 Děhylov			DSR	6
Stavba :	Obec Děhylov, Výstavní 17, 747 94 Děhylov	Vypracoval	Ing. Žabenský	Číslo objednávky	01/ 2007
Stavební úpravy Obecního úřadu Děhylov vyvolané závěry energetického auditu		Zodp. proj.	Ing. Opršal	Číslo zakázky	Zb_022/ 2006
		Schválil	Ing. Žabenský	Archivní č.j. projektu	Ověřovací číslo
		Datum	09/2007		
Obsah výkresu	Měřítko	1 - Zb - 10 016			
Část - stavební Půdorys suterénu	1 : 75				