


**Půdorys II.NP**  
měř.: 1:75

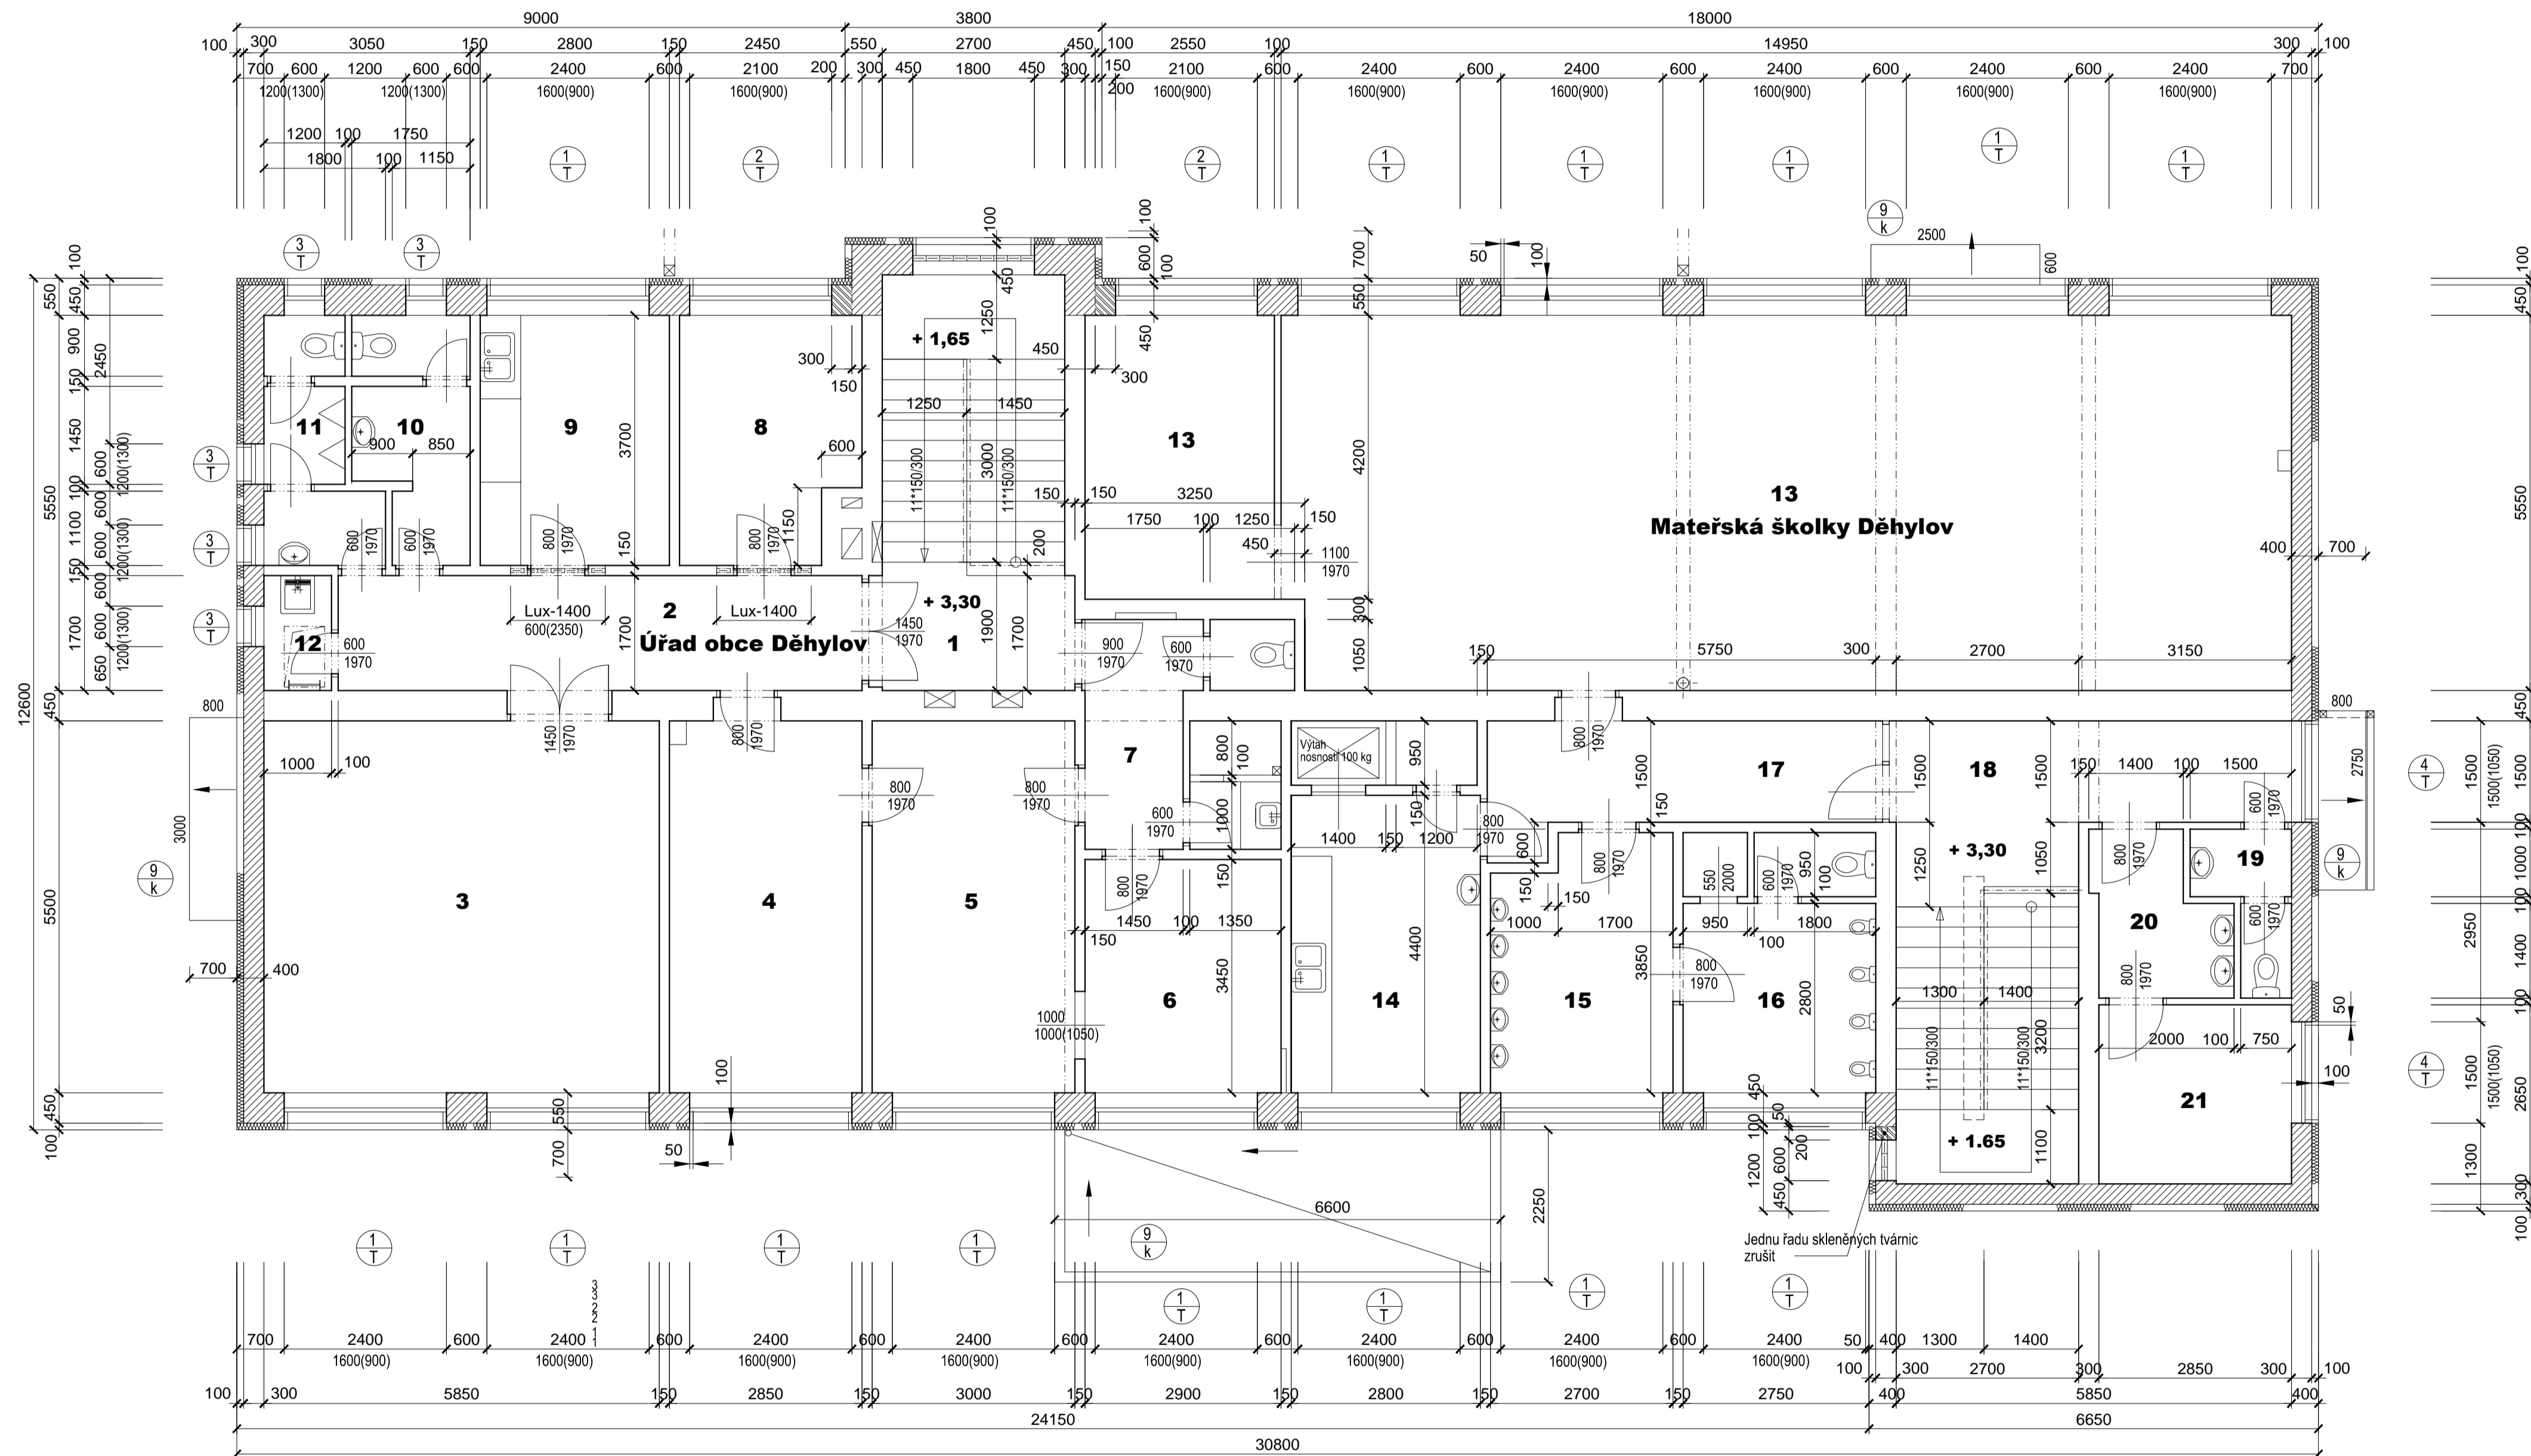

g k Vyspravení plechové krytiny  
přístřešků vstupu - viz v.č. 4 - Zb - 10 024

**Legenda místností**

ČÍSLO MÍSTNOSTI	ÚČEL MÍSTNOSTI	PLOCHA m <sup>2</sup>	POZNÁMKA
1	Schodiště	16,5	Bez úprav
2	Úřad obce Děhylov Chodba	13,2	
3	Zasedací místnost	32,2	
4	Sekretariát úřadu	15,7	
5	Kancelář starosty	16,5	
6	Spisovna	10,0	
7	Sociální zázemí	9,4	
8	Kopírky	9,3	
9	Kuchyňka	10,4	
10	WC - ženy	5,7	
11	WC - muži	5,1	
12	Úklidová komora	1,7	
13	Materáská školka Děhylov Herna, ložnice	94,7	
14	Příprava jídel	12,3	
15	Umývárna dětí	9,8	
16	WC dětí	11,0	
17	Chodba	9,3	
18	Schodiště	18,6	
19	WC - učitelky	2,6	
20	Zádvěří	4,3	
21	Izolace dětí	7,6	

**Legenda materiálů**

- Stávající zdivo**  
(smíšené zdivo - z plných cihel a plynosilikátových tvárníc)
- Nové zdivo**  
z párobretonových příček YTONG
- Kontaktní zateplovací systém**  
- obvodové stěny - polystyrén tl. 100 mm  
- venkovní ostění oken - polystyrén tl. 50 mm

Řez "A-A" - v.č. 2 - Zb - 10 022  
Výpis truhlářských výrobků - v.č. 4 - Zb - 10 026  
Výpis klempířských výrobků - v.č. 4 - Zb - 10 024

Změna	3			
	2			
	1	Změna tvaru střešy		
Zhotovitel :	Ing.Žabenský Josef, Projektční a inženýrská činnost			Stupeň
Objednatel :	Obec Děhylov, Vystavní 17, 747 94 Děhylov			Form. A4
Stavěbník :	Obec Děhylov, Vystavní 17, 747 94 Děhylov			Změna stavby
Stavba :	Vypracoval	Ing.Žabenský	Číslo objednávky	01/ 2007
<b>Stavební úpravy Obecního úřadu Děhylov vyvolané závěry energetického auditu</b>	Přezkoušel	Ing.Opršal	Číslo zakázky	Zb_022/ 2006
	Zodp. proj.	Ing.Žabenský	Archivní č.projektu	Objektovní číslo
	Schválil			
	Datum	09/2007		
Obsah výkresu	Měřítko	<b>1 - Zb - 10 018/a</b>		
<b>Část - stavební Půdorys II.NP</b>	1 : 75			