


# PODÉLNÝ PROFIL

MĚŘÍTKO DÉLEK 1 : 500  
MĚŘÍTKO VÝŠEK 1 : 50

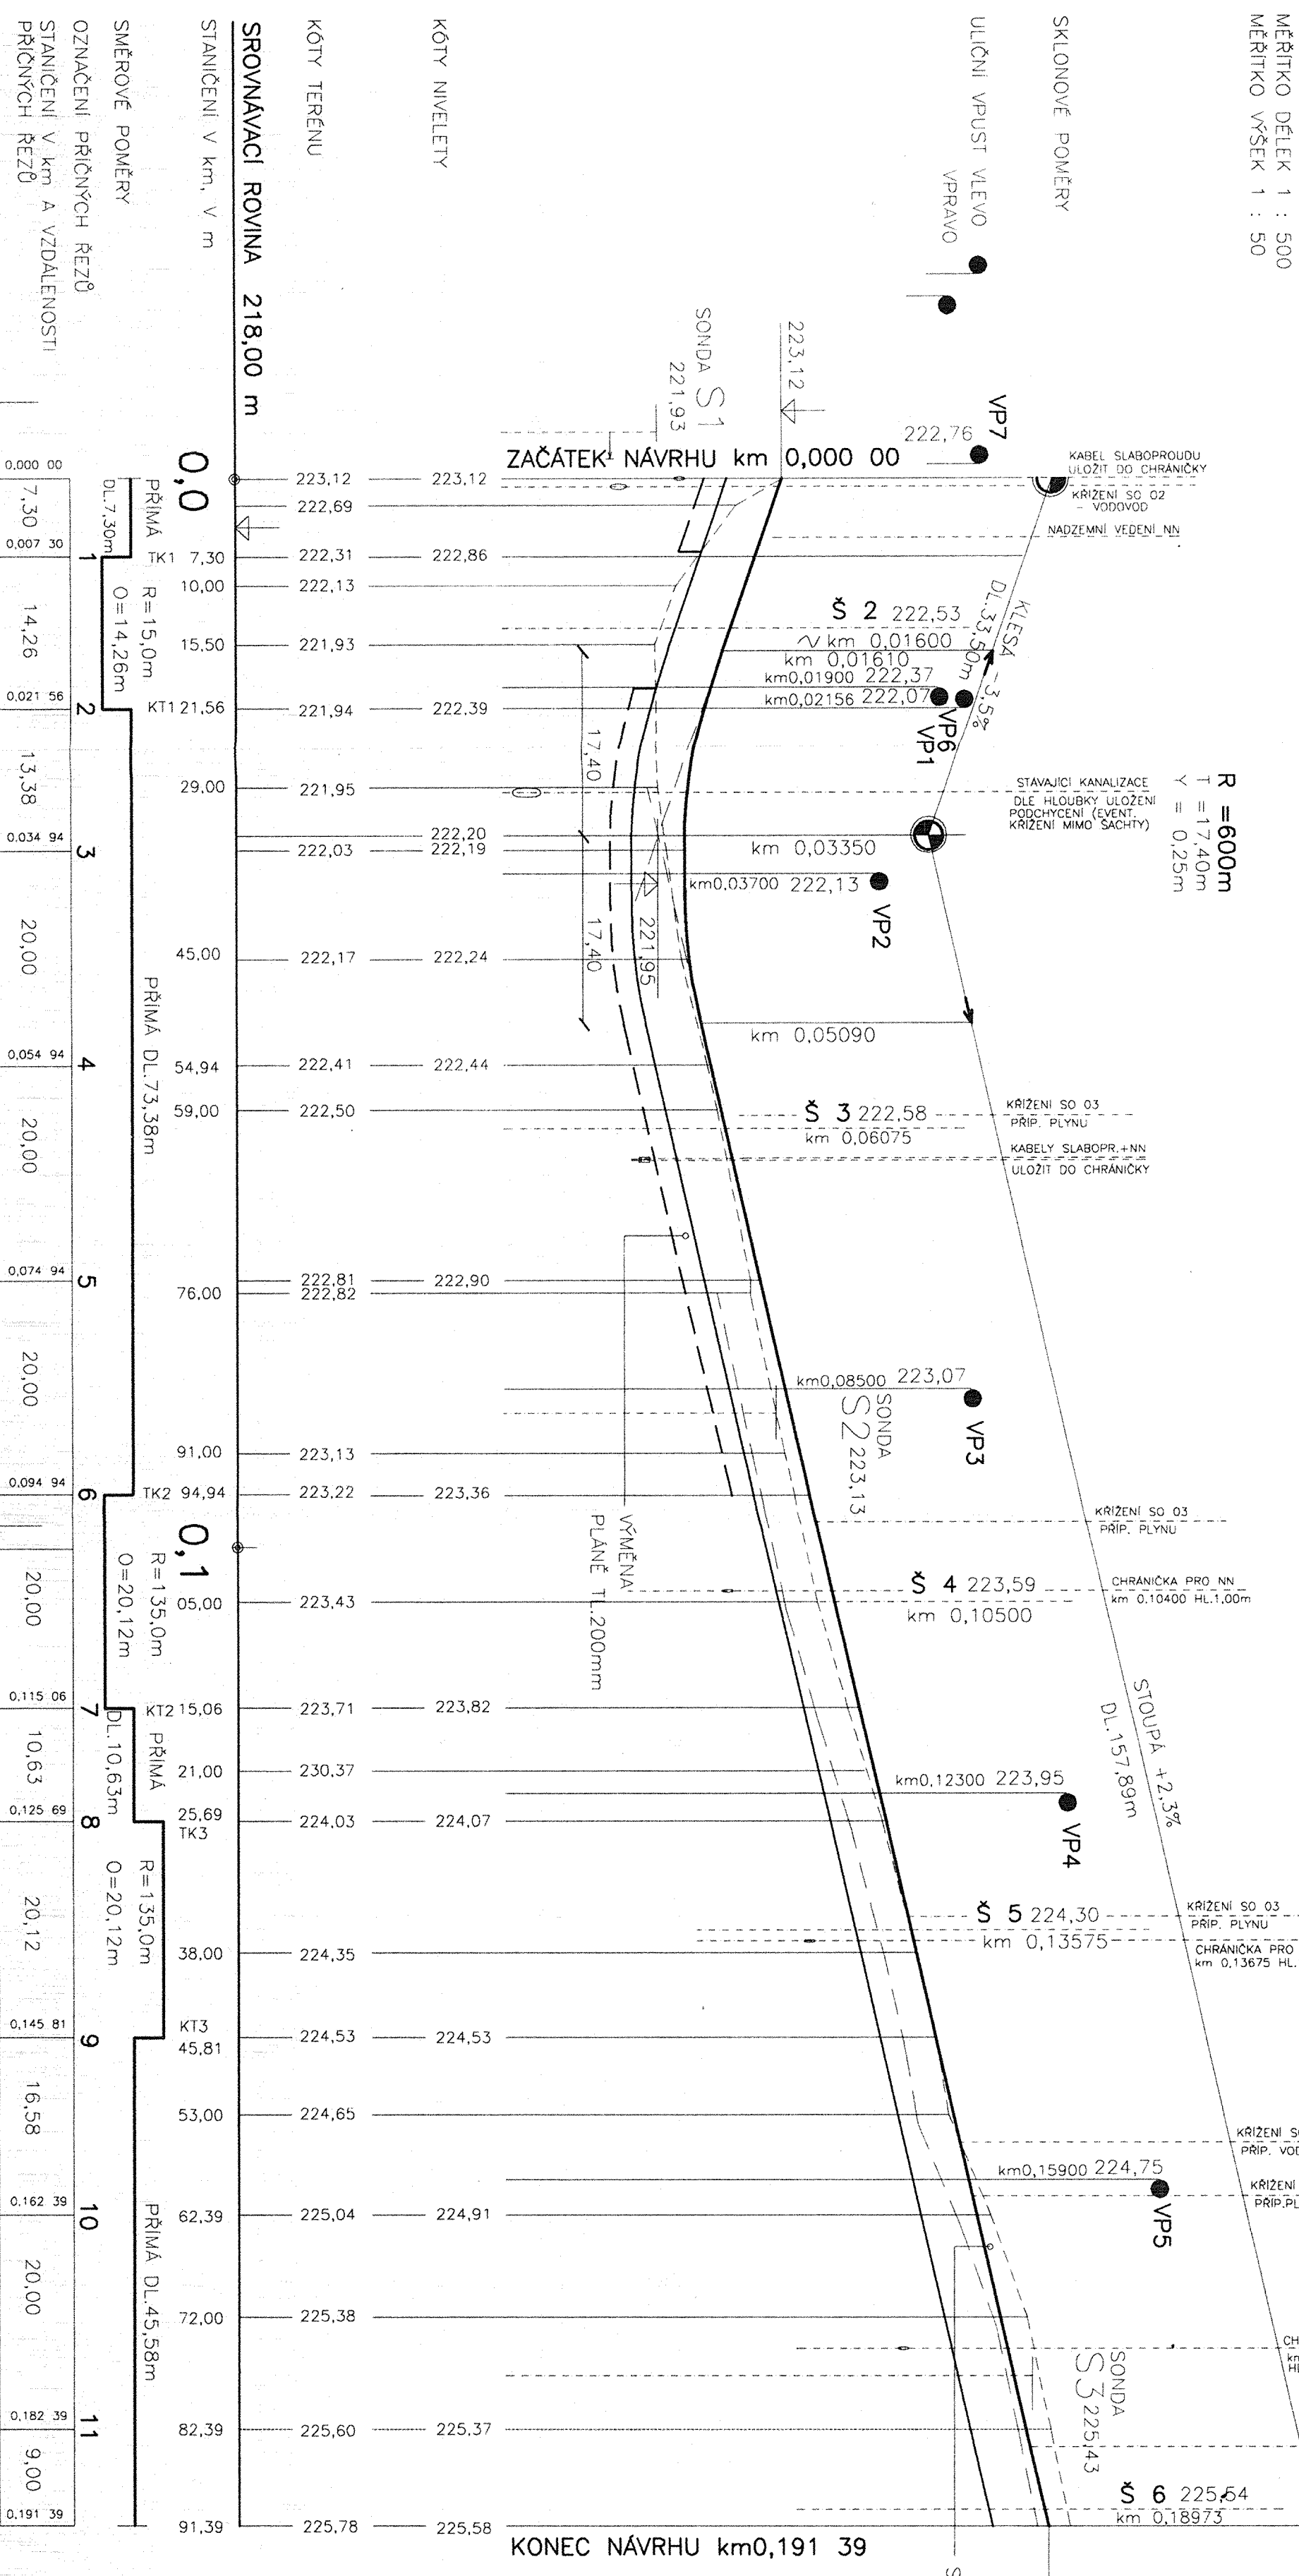

STANIČENÍ V km, V m	SMĚROVÉ POMĚRY	OZNAČENÍ PŘÍČNÝCH REZŮ	STANIČENÍ V km A VZDALENOSTI PŘÍČNÝCH REZŮ
0,000 00			7,30
0,007 30			14,26
0,021 56			13,38
0,034 94			20,00
0,054 94			20,00
0,074 94			20,00
0,094 94			20,00
0,115 06			10,63
0,125 69			20,12
0,145 81			16,58
0,162 39			20,00
0,182 39			9,00
0,191 39			

### UPOZORNĚNÍ :

POKLOPY DEŠŤOVÝCH VPUSTÍ A ŠACHET BUDOU V RAMCI 1. ETAPY PROVIZORNĚ OSAZENY DO ÚROVNĚ PODKLADNÍ VRSTVY Z OBALOVANÉHO KAMENIVA A PŘED POLOŽENÍM KRYTU Z AB V ZÁVĚRU 2. ETAPY BUDOU ZVÝŠENY NA DEFINIT. ÚROVNĚN.

### Souřadnicový systém S-JTSK Výškový systém Balt po vyrovnání

Vypracoval: Hana Mikesková	ELCE proj	sdrůžení
Projektant: Ing. Miroslava Čechová	Hlavní třída 678	
Investor: Obecní úřad Děhylov	O S T R A V A	— Poruba
Ace: Místní komunikace Nová ulice v Děhylově	Zak. číslo:	147/01
SO 06 – Místní komunikace	Datum:	08/2001
	Měřítko:	1 : 500/50
	Stupeň:	RDS
Výřez	Číslo výřezu	06-04a
	Porté	

### PODÉLNÝ PROFIL – ZMĚNA