



**SO 101 Propustek přes Děhlyovský potok
NOVÝ STAV - POHLED NA VTOK 1:50**

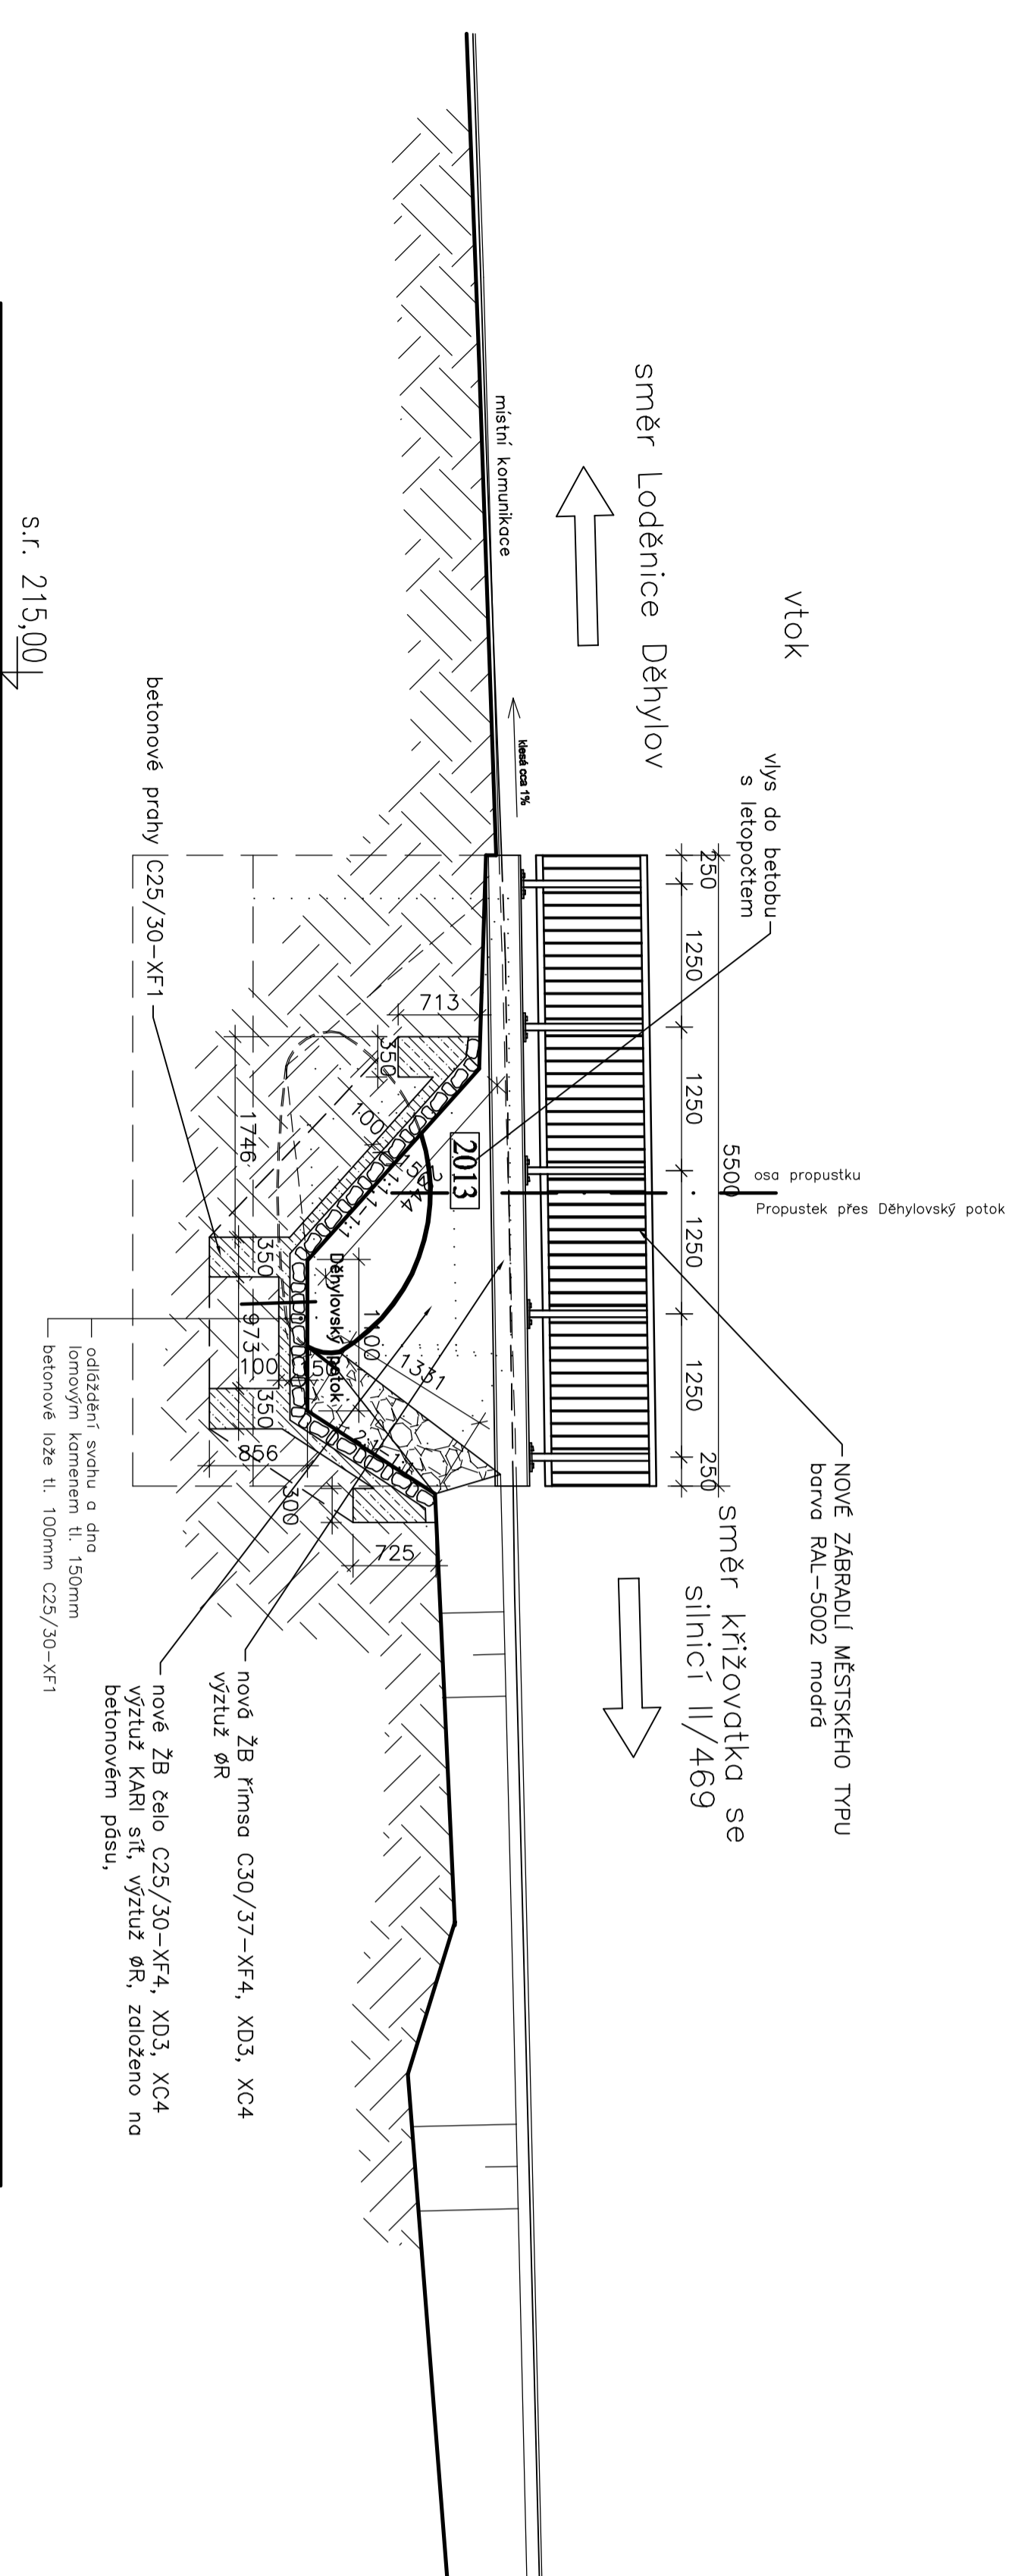


**SO 101 Propustek přes Děhlyovský potok
NOVÝ STAV - POHLED NA VÝTOK 1:50**

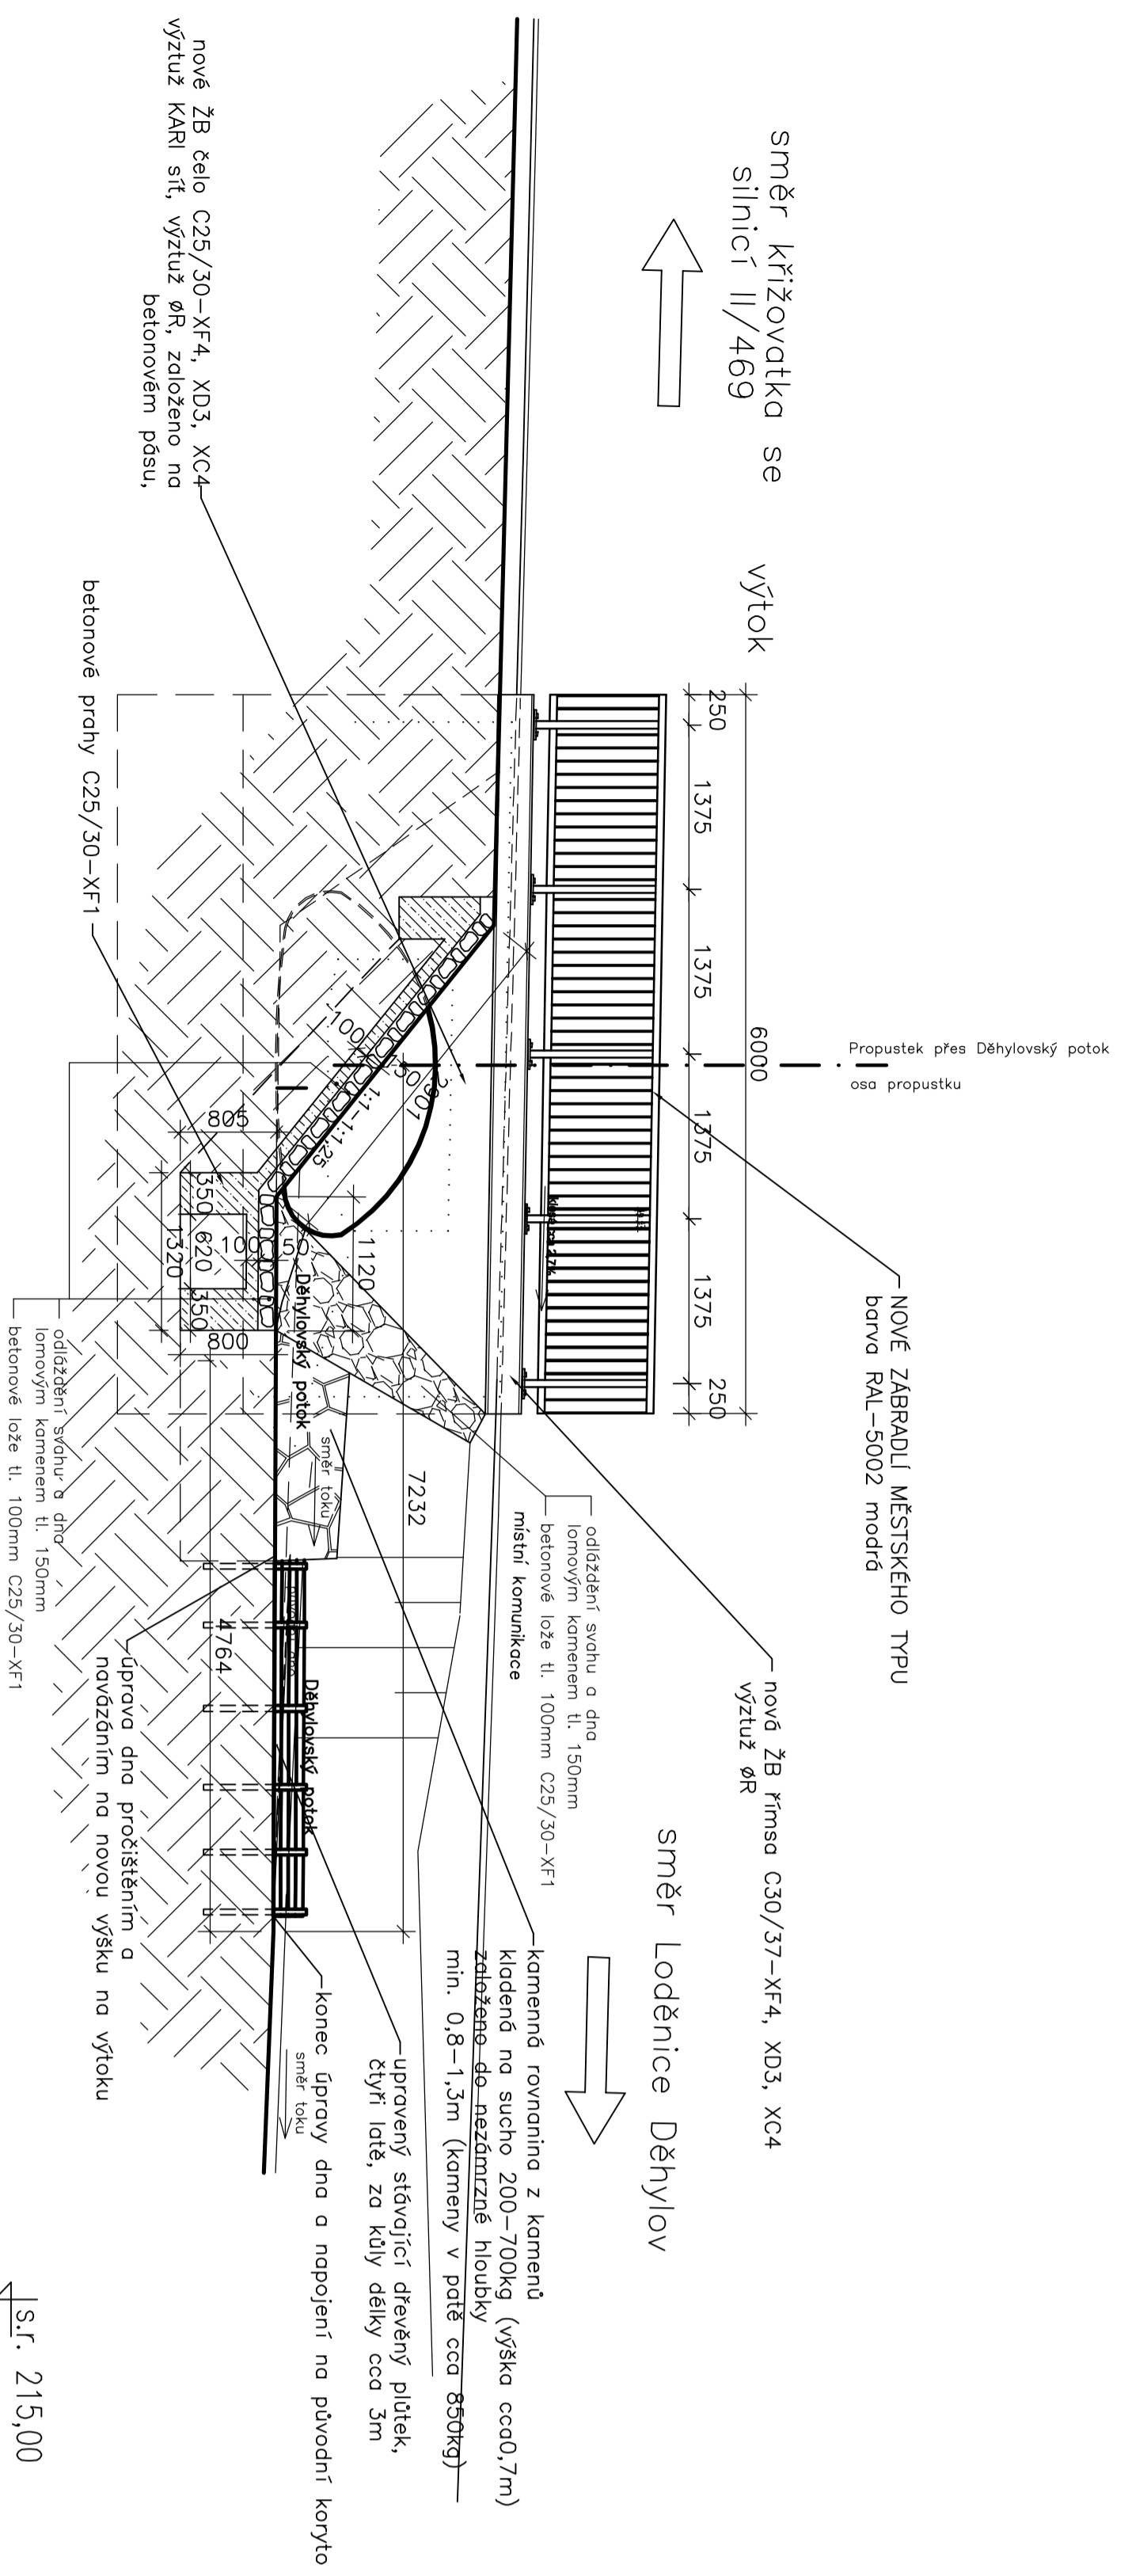

