



SO 101 Propustek přes Děhylvovský potok
STÁVAJÍCÍ STAV - PODELNÝ ŘEZ 1:50

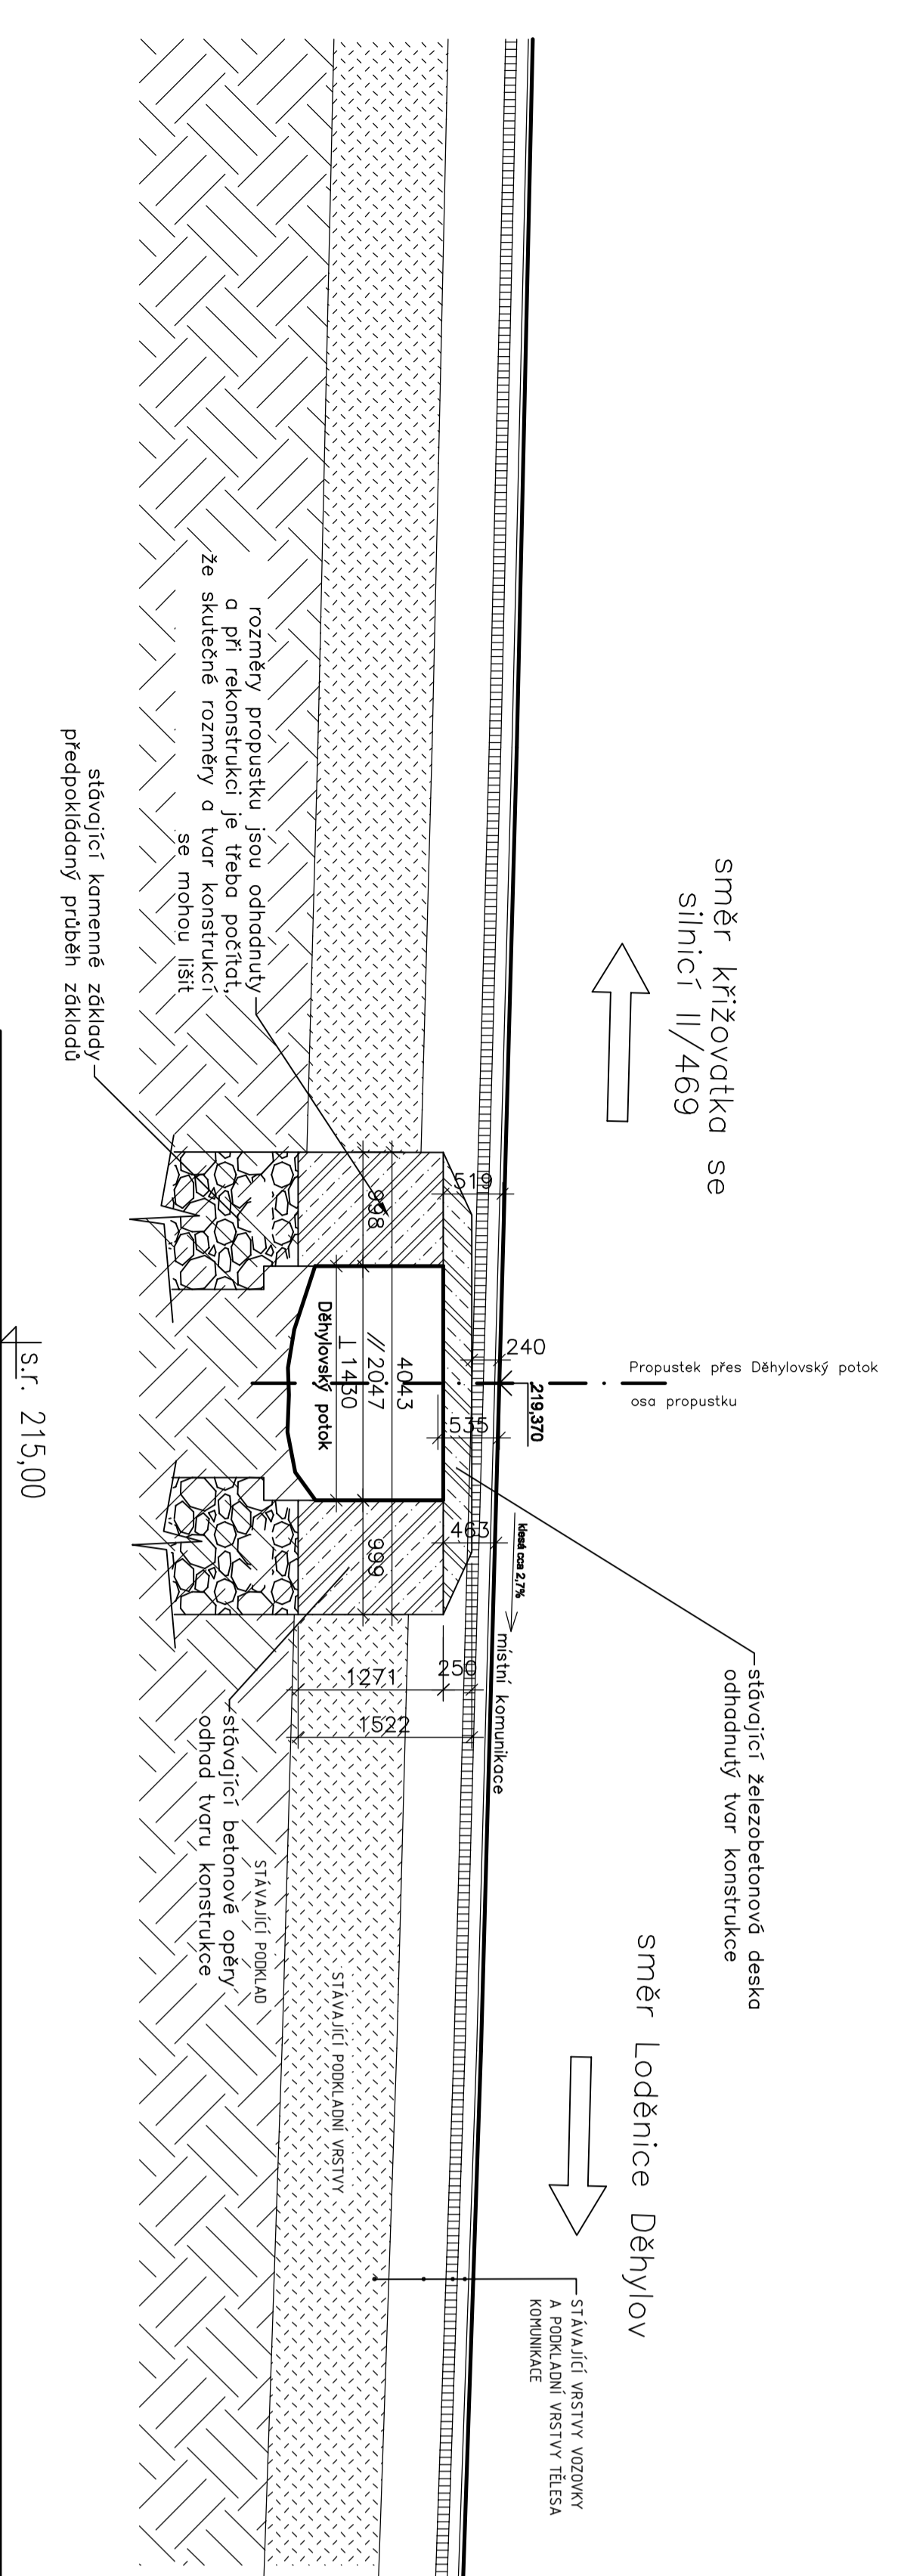


SO 101 Propustek přes Děhylvovský potok
STÁVAJÍCÍ STAV - PŘÍČNÝ ŘEZ 1:50

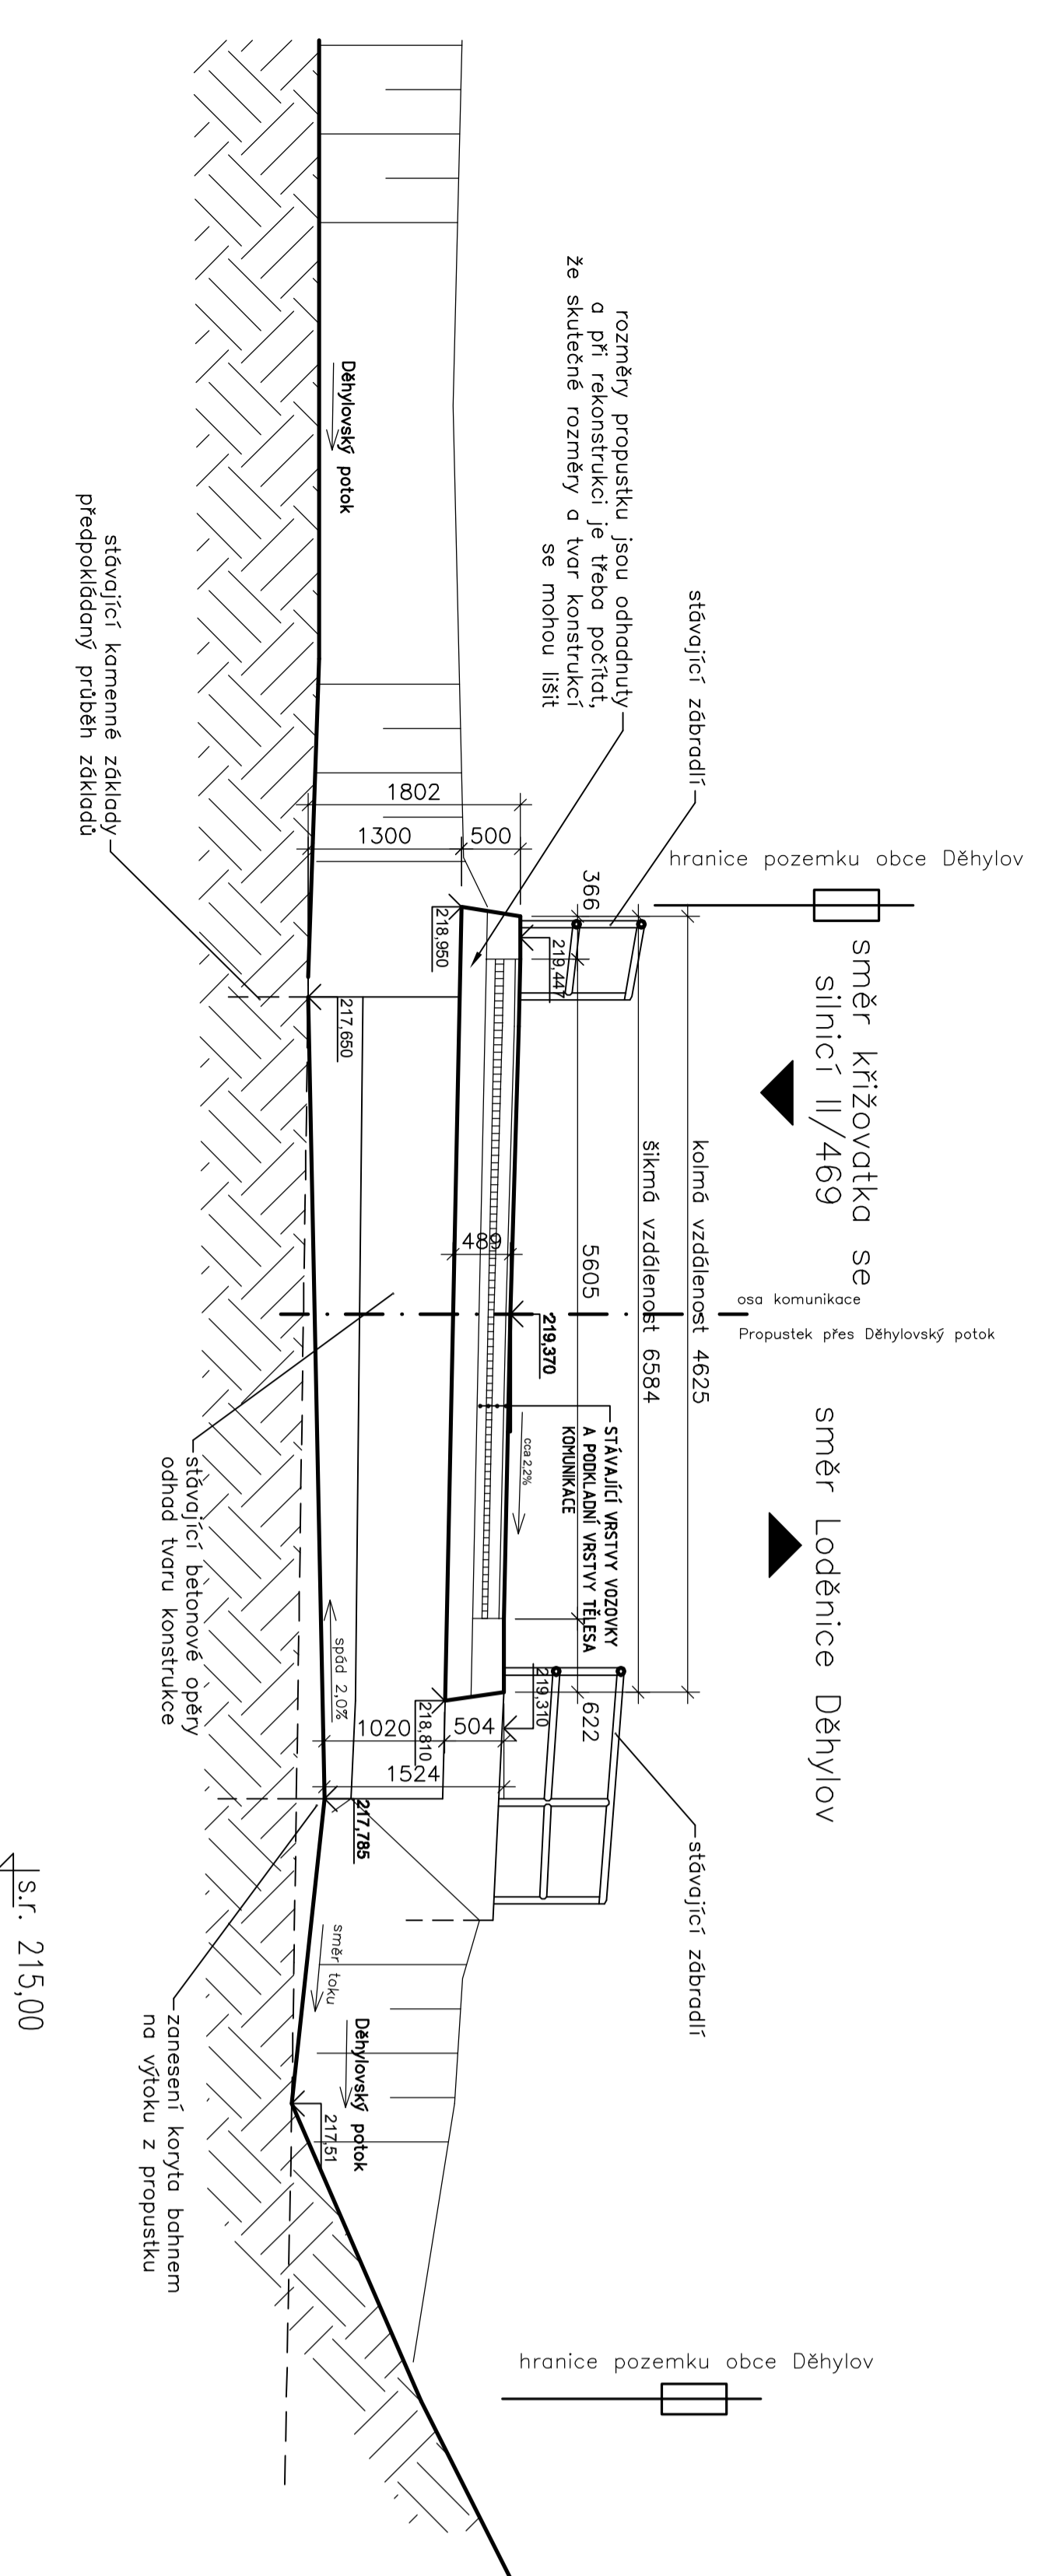


OPROJEKTOVATEL ZAKAZKI	Ing. Miroslav Kouřim	<i>[Signature]</i>	4
OPROJEKTOVATEL ÚLO. PR.	Ing. Miroslav Kouřim	<i>[Signature]</i>	
VED. INŽENÝR VÝKONOVATEL	Ing. Miroslav Kouřim	<i>[Signature]</i>	
VED. INŽENÝR PRŮJ.	Ing. Miroslav Kouřim	<i>[Signature]</i>	
KONTROLOVAL	Ing. Zdeněk Turek	<i>[Signature]</i>	
ADRESA	Rekonstrukce propustku přes Děhylvovský potok - Ulice Ke koupališti Děhylvov		
ČÍSLO VÝKRESU	SO 101 Propustek přes Děhylvovský potok v obci Děhylvov		
ČÍSLO VÝKRESU	STÁVAJÍCÍ STAV - PODELNÝ ŘEZ		
ČÍSLO VÝKRESU	STÁVAJÍCÍ STAV - PŘÍČNÝ ŘEZ		
ČÍSLO VÝKRESU	4		

