


# SO 101 Propustek přes Děhylovský potok NOVÝ STAV - PŮDORYS 1:50

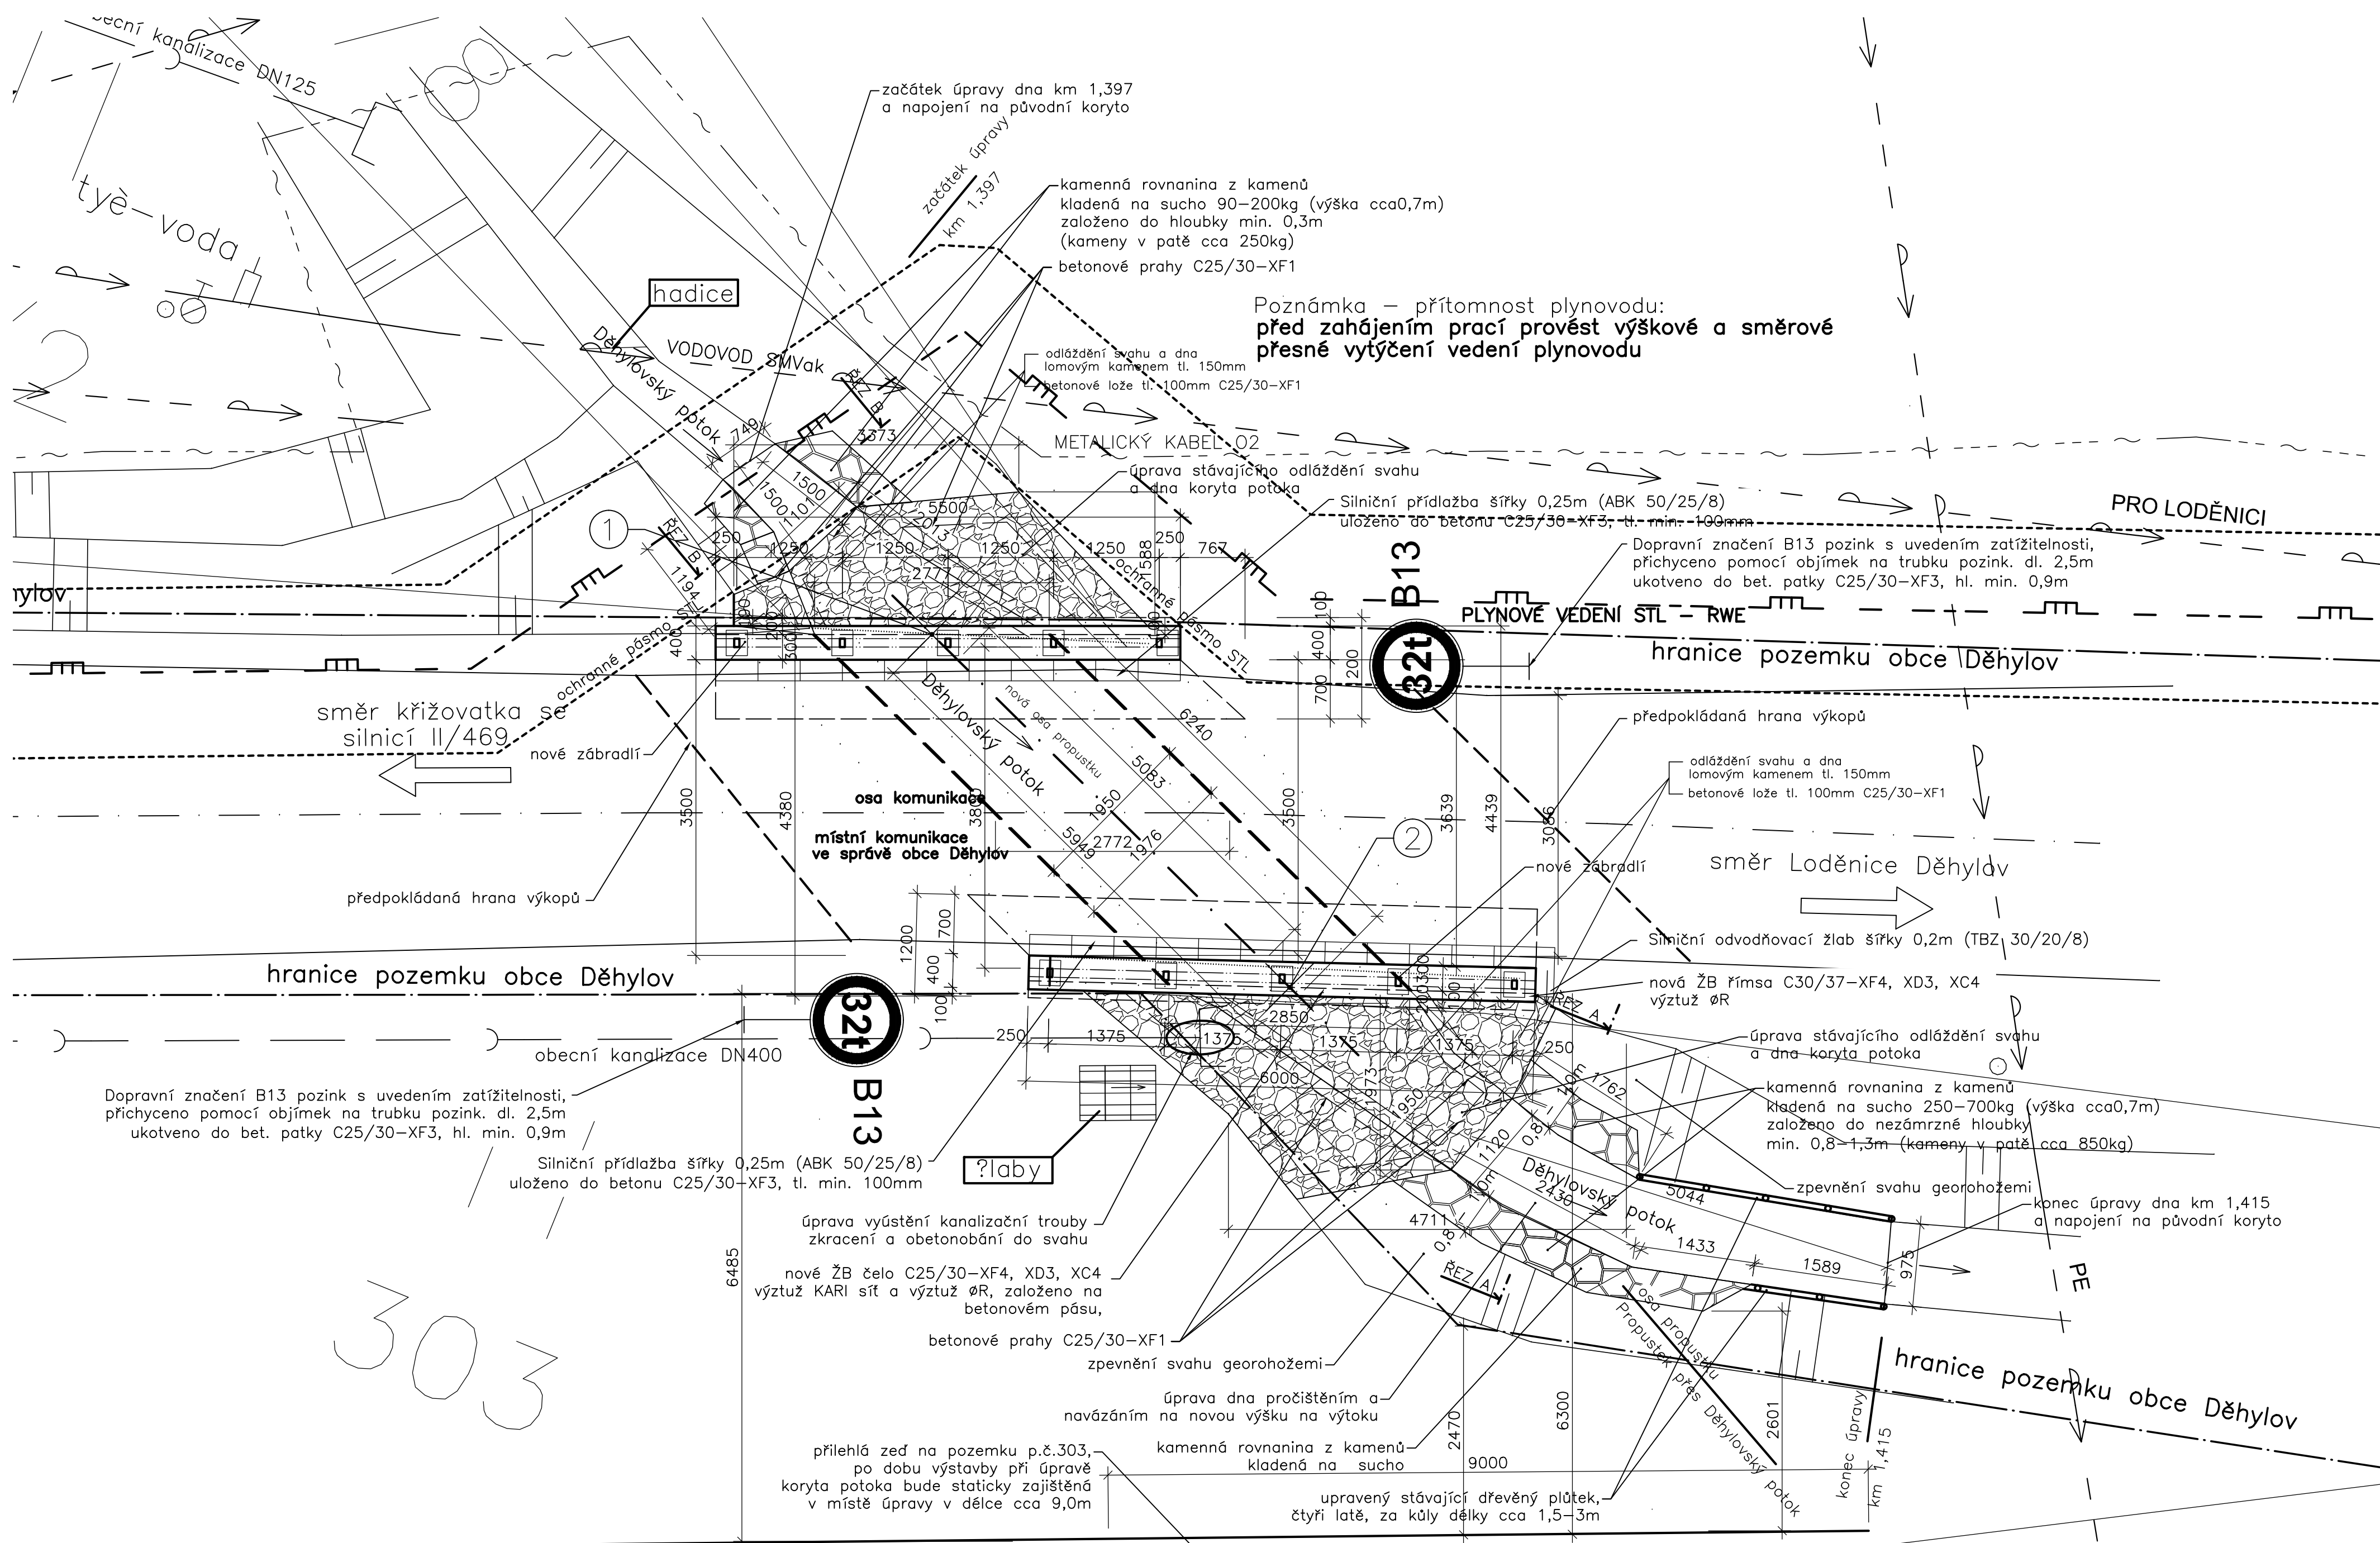

Podrobné body				
PB číslo	souřadnice X	souřadnice Y	souřadnice Z (v m) absolutní	POZNÁMKA
1	1096497.1615	477979.8282	217.42	osa propustku a nového čela na výtoku
2	1096499.4386	477974.3326	217.36	osa propustku a nového čela na výtoku

ODPOV. PROJEKTANT ZAKÁZKY	Ing. Michal Kroupa		
ODPOV. PROJEKTANT SO, PS	Ing. Michal Kroupa		
NAVRHL. VYPRACOVAL	Ing. Michal Kroupa		
KRESLIL, PSAL	Ing. Michal Kroupa		
KONTROLOVAL	Ing. Dušan Tvarožek		
KRAJ	MORAVSKOSLEZSKÝ	OBEC	Děhylov
INVESTOR	obec Děhylov, Vítězna 17, 747 94 Děhylov		
STUPEŇ	DSP		
AKCE	<b>Rekonstrukce propustku přes Děhylovský potok – Ulice Ke koupališti Děhylov</b> <b>SO 101 Propustek přes Děhylovský potok v obci Děhylov</b>		
DATUM	09/2012		
MĚŘÍTKO	1:50		
FORMÁT	8xA4		
ZAK. ČÍSLO	1208006		
ČÁST DOKUMENTACE	C		
VÝKRES	NOVÝ STAV - PŮDORYS		
ČÍS. SOUPRAVY	ČÍS. PŘÍLOHY		6