


DOPAVA



879/8 →

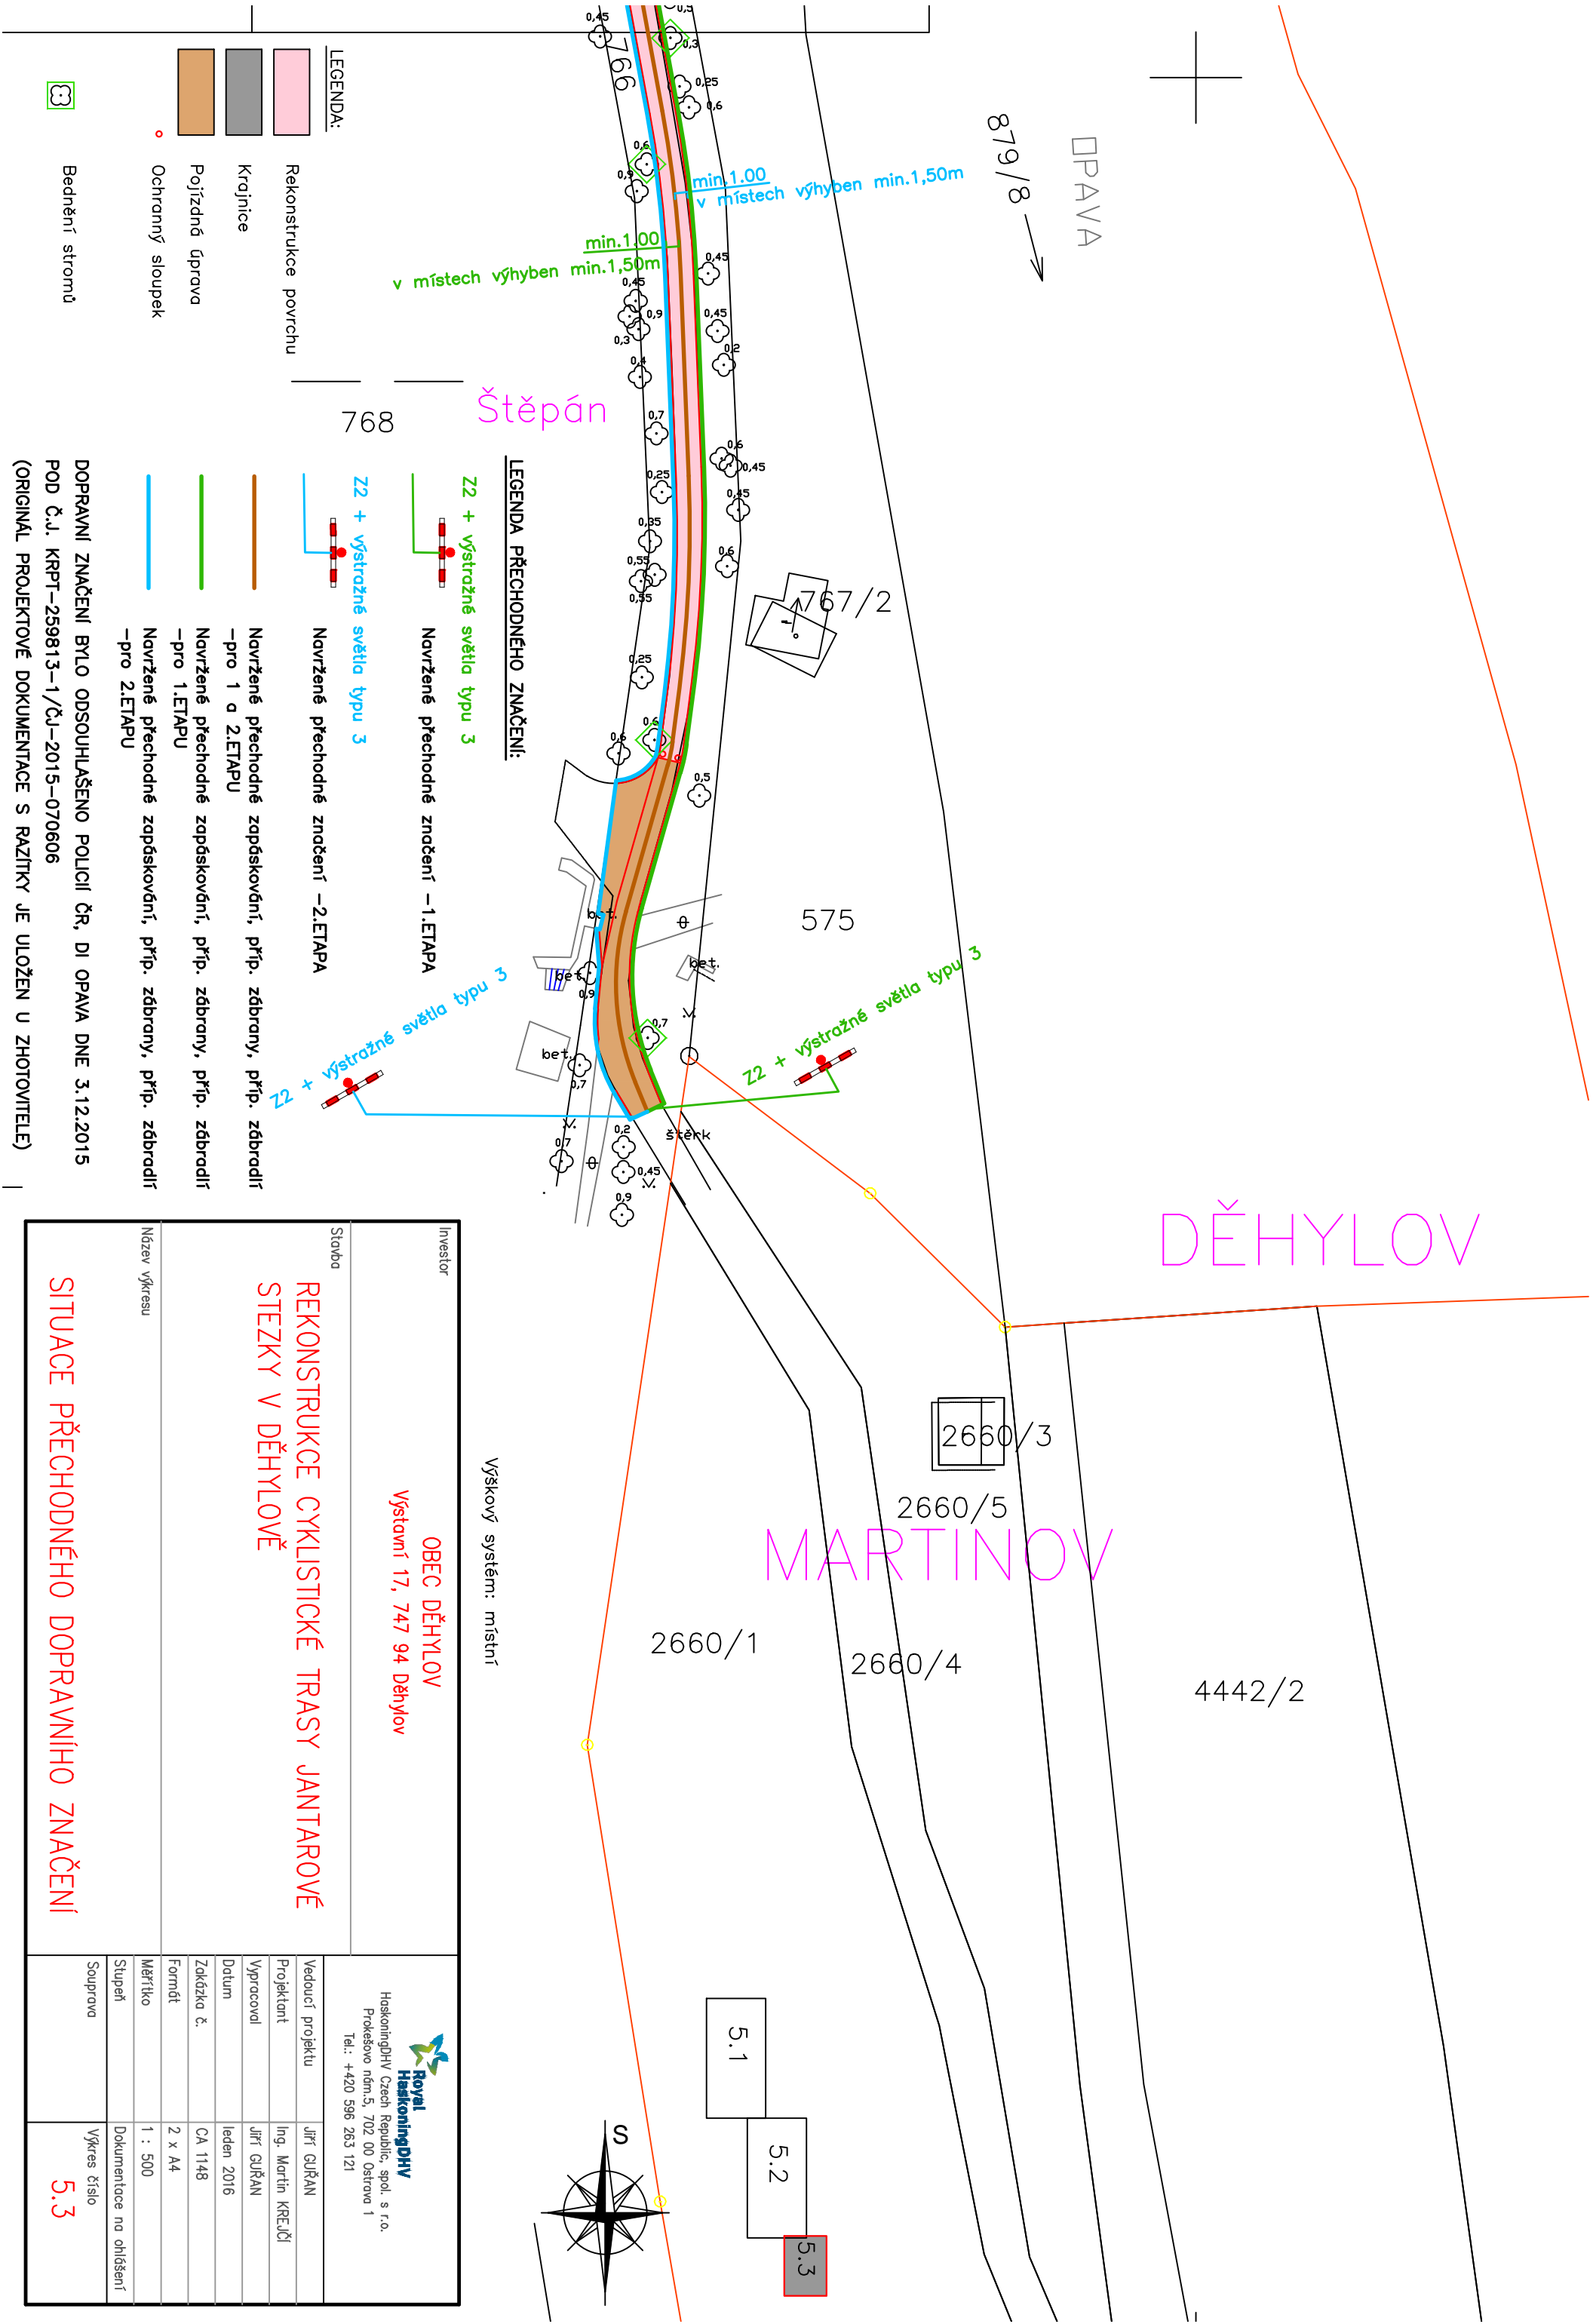

DĚHYLOV

MARTINOV

Výškový systém: místní

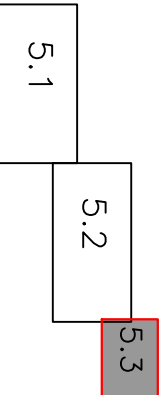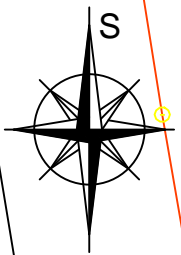

LEGENDA PŘECHODNÉHO ZNAČENÍ:

- Z2 + výstražné světla typu 3 Navržené přechodné značení –1.ETAPA
- Z2 + výstražné světla typu 3 Navržené přechodné značení –2.ETAPA
- Navržené přechodné zapískování, příp. zbrany, příp. zbradřilí –pro 1 a 2.ETAPU
- Navržené přechodné zapískování, příp. zbrany, příp. zbradřilí –pro 1.ETAPU
- Navržené přechodné zapískování, příp. zbrany, příp. zbradřilí –pro 2.ETAPU

LEGENDA:

- Rekonstrukce povrchu
- Krajnice
- Pojezdná úprava
- Ochranný sloupek
- Bednění stromů

DOPRAVNÍ ZNAČENÍ BYLO ODSOUHLAŠENO POLICIÍ ČR, DI OPAVA DNE 3.12.2015
 POD Č.J. KRPT-259813-1/ČJ-2015-070606
 (ORIGINAL PROJEKTOVÉ DOKUMENTACE S RAZÍTKY JE ULOŽEN U ZHOTOVITELE)

Investor	OBEC DĚHYLOV Výstavní 17, 747 94 Děhylov	
Stavba	REKONSTRUKCE CYKLISTICKÉ TRASY JANITAROVÉ STEZKY V DĚHYLOVĚ	
Název výkresu	SITUACE PŘECHODNÉHO DOPRAVNÍHO ZNAČENÍ	
Vedoucí projektu	Jiří GUŘAN	
Projektant	Ing. Martin KREJČÍ	
Vypracoval	Jiří GUŘAN	
Datum	leden 2016	
Zakázka č.	CA 1148	
Formát	2 x A4	
Měřítko	1 : 500	
Služba	Dokumentace na ohlášení	
Souprava	Výkres číslo	5.3

Royal
HaskoningDHV
 HaskoningDHV Czech Republic, spol. s r.o.
 Prokešovo nám.5, 702 00 Ostrava 1
 Tel.: +420 596 263 121